
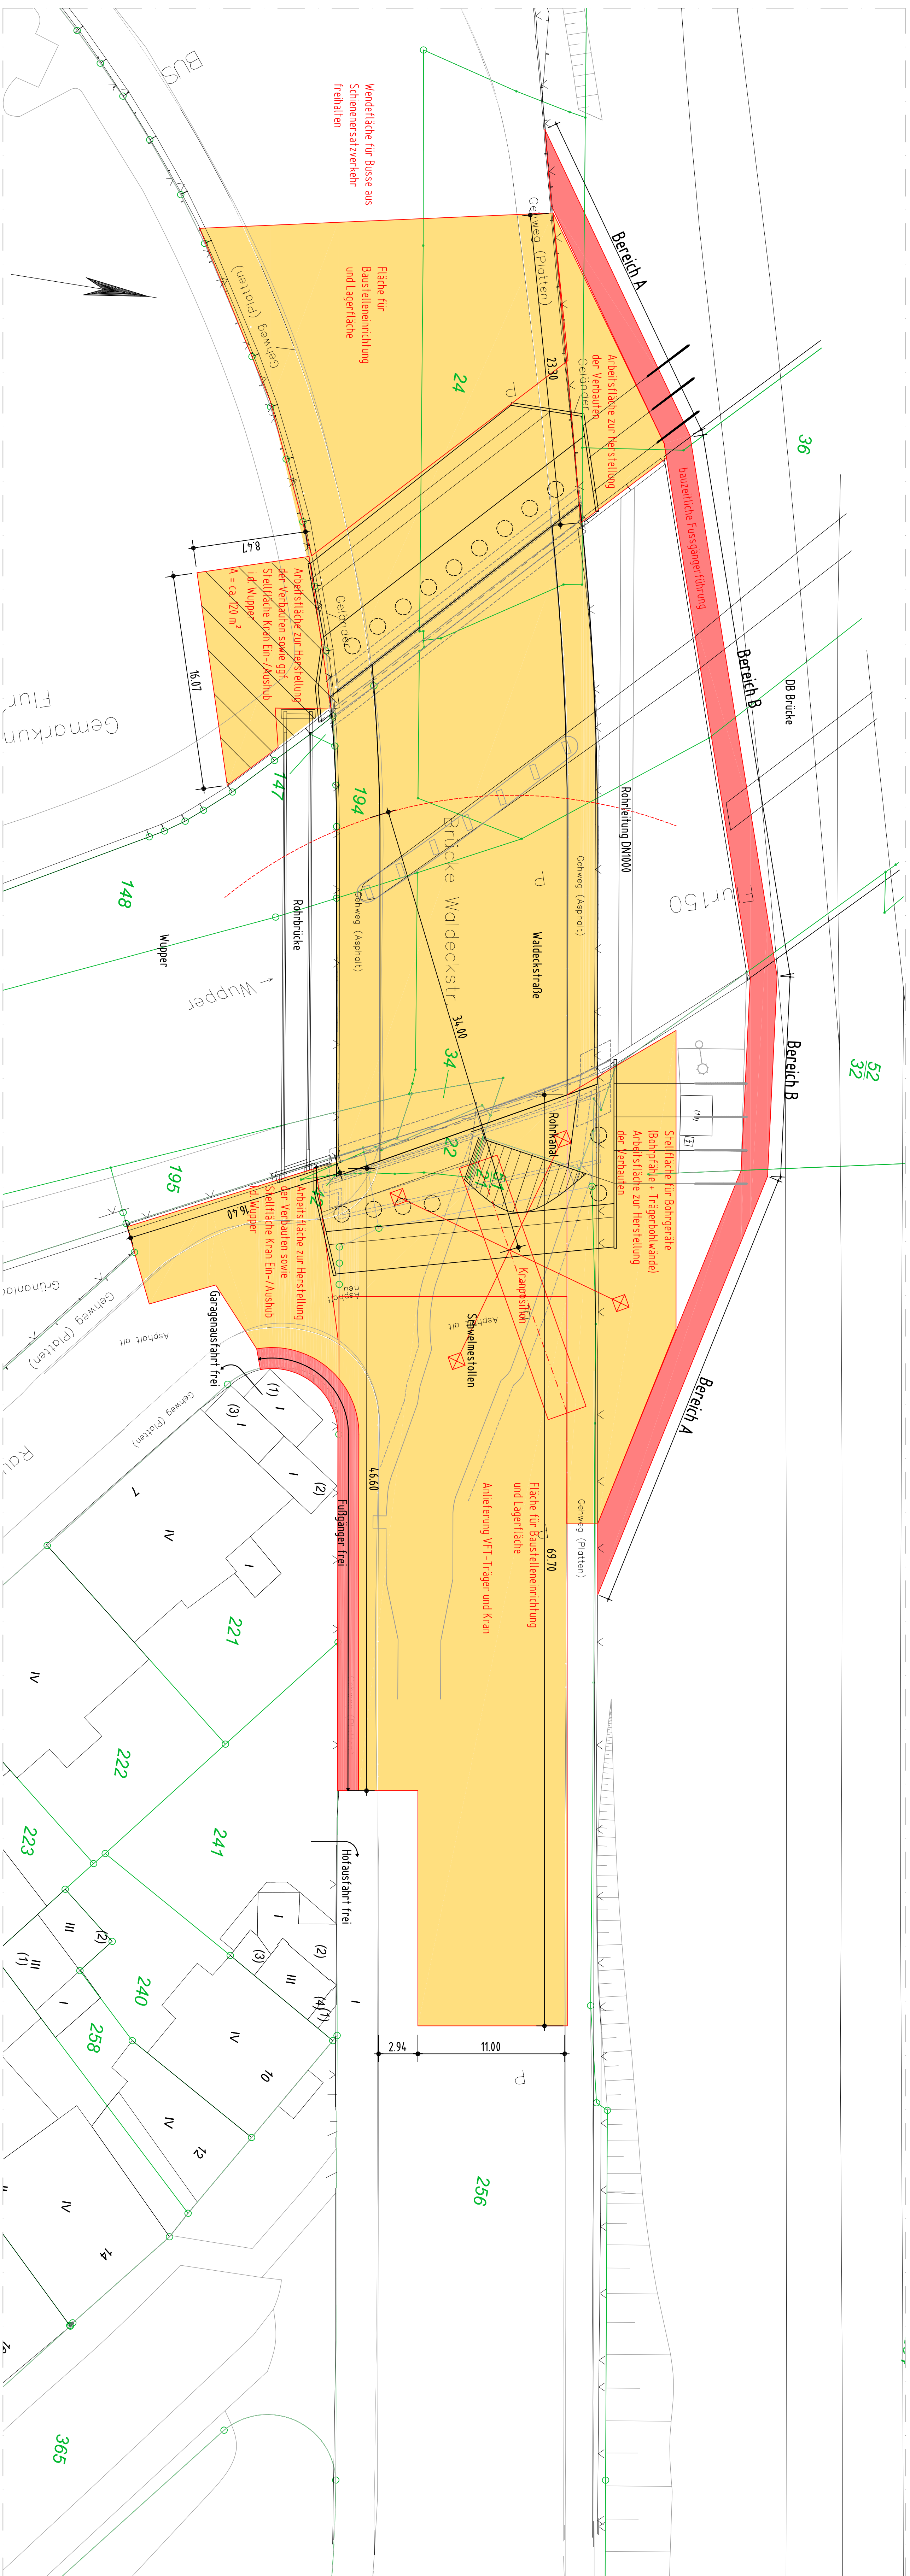
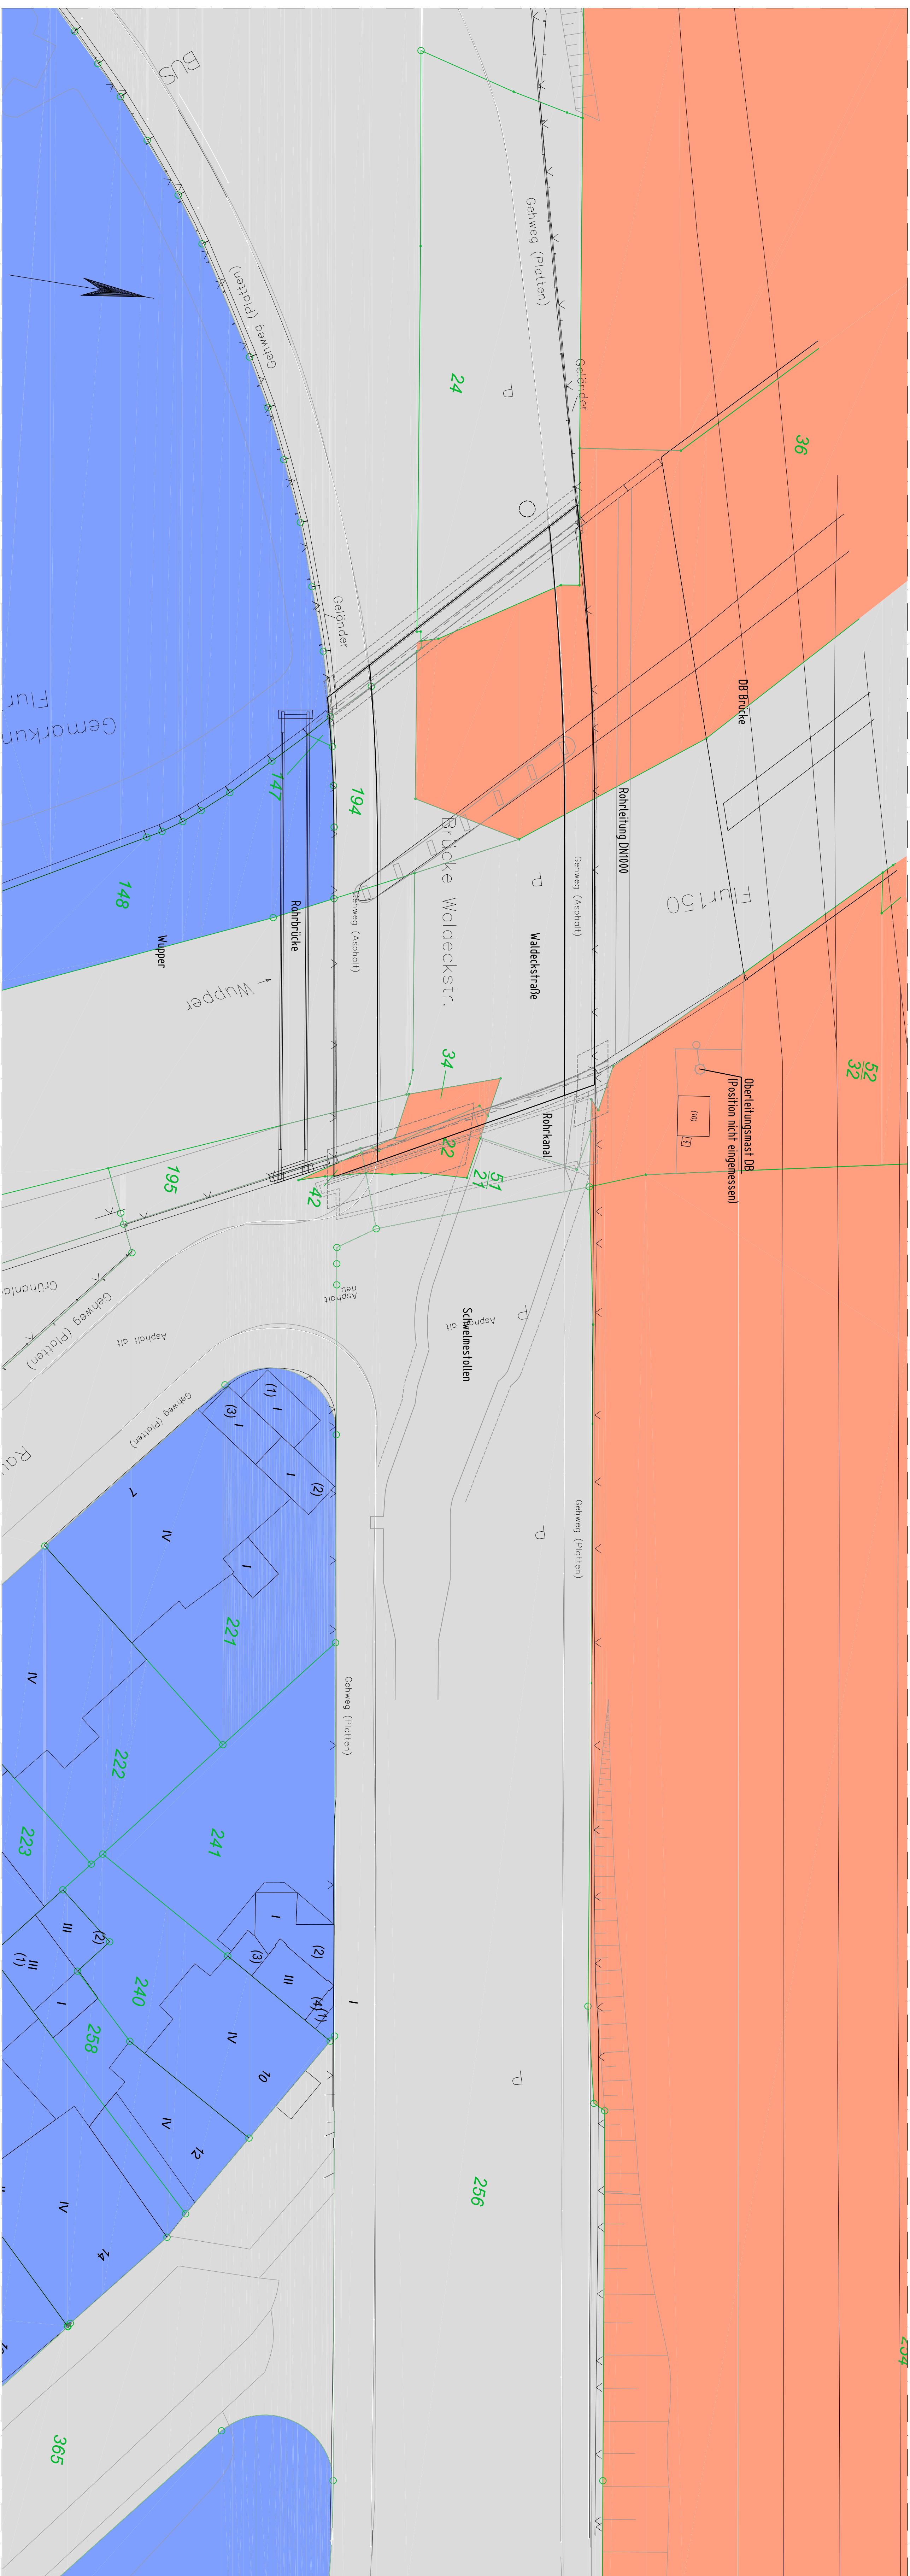


Grundriss M 1:200

Bestandsbauwerk mit Eigentumsverhältnissen der umliegenden Grundstücke

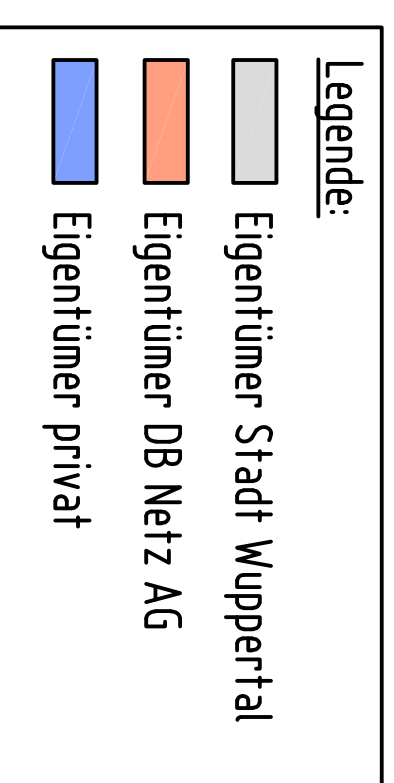


Bauzeitliche Fußgängerführung

Bereich A:

- Gerüststützen mit rutschfestem Systembelägen
- leicht aufgeständert, wegen Barrierefreiheit
- Geländer mit Handlauf und Knieleiste
- Aussteifungsdiagonalen horizontal und vertikal

Skizze

Ansicht

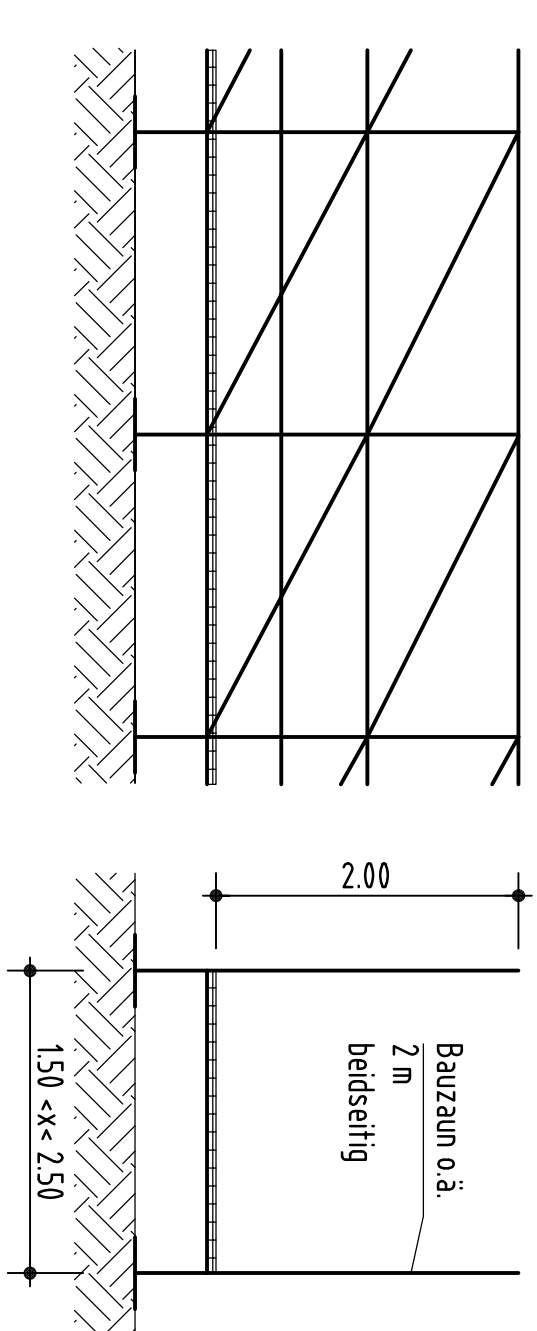



Bauzeitliche Fußgängerführung

Bereich B:

- Gernstützen mit rutschfestem Systembelägen
- leicht aufgeständert, wegen Barrierefreiheit
- Geländer mit Handlauf und Knieleiste
- Aussteifungsdiagonalen horizontal und vertikal
- Anschluss an Bahnerdung

Skizze

Ansicht

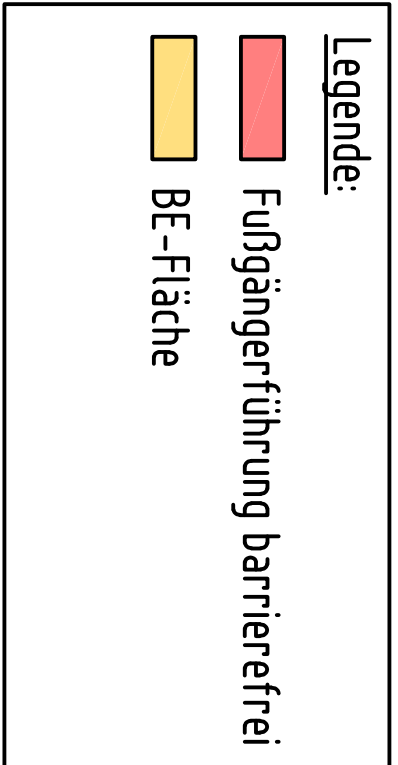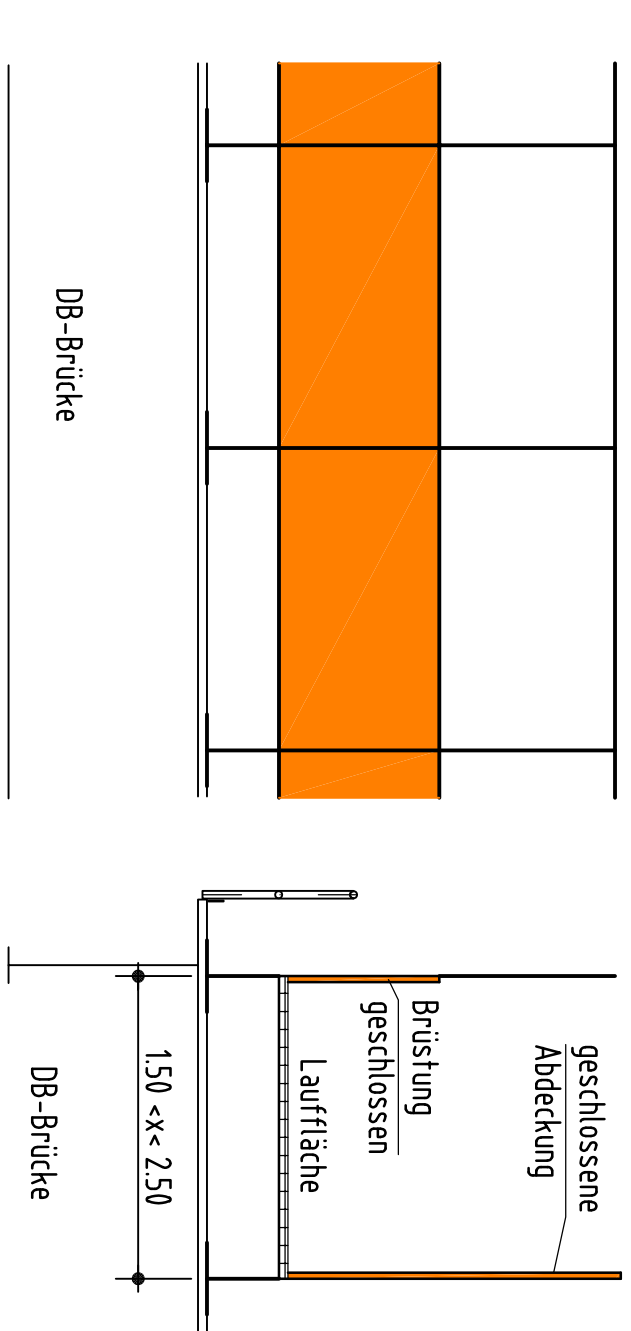

Einhub VFI-Träger:
max. Stückgewicht: 73 t
Bauteilabmessungen: L/B/H = 4,2/0,3/0,190 m
erf. Kranausladung ≥ 34 m

[illegible]