


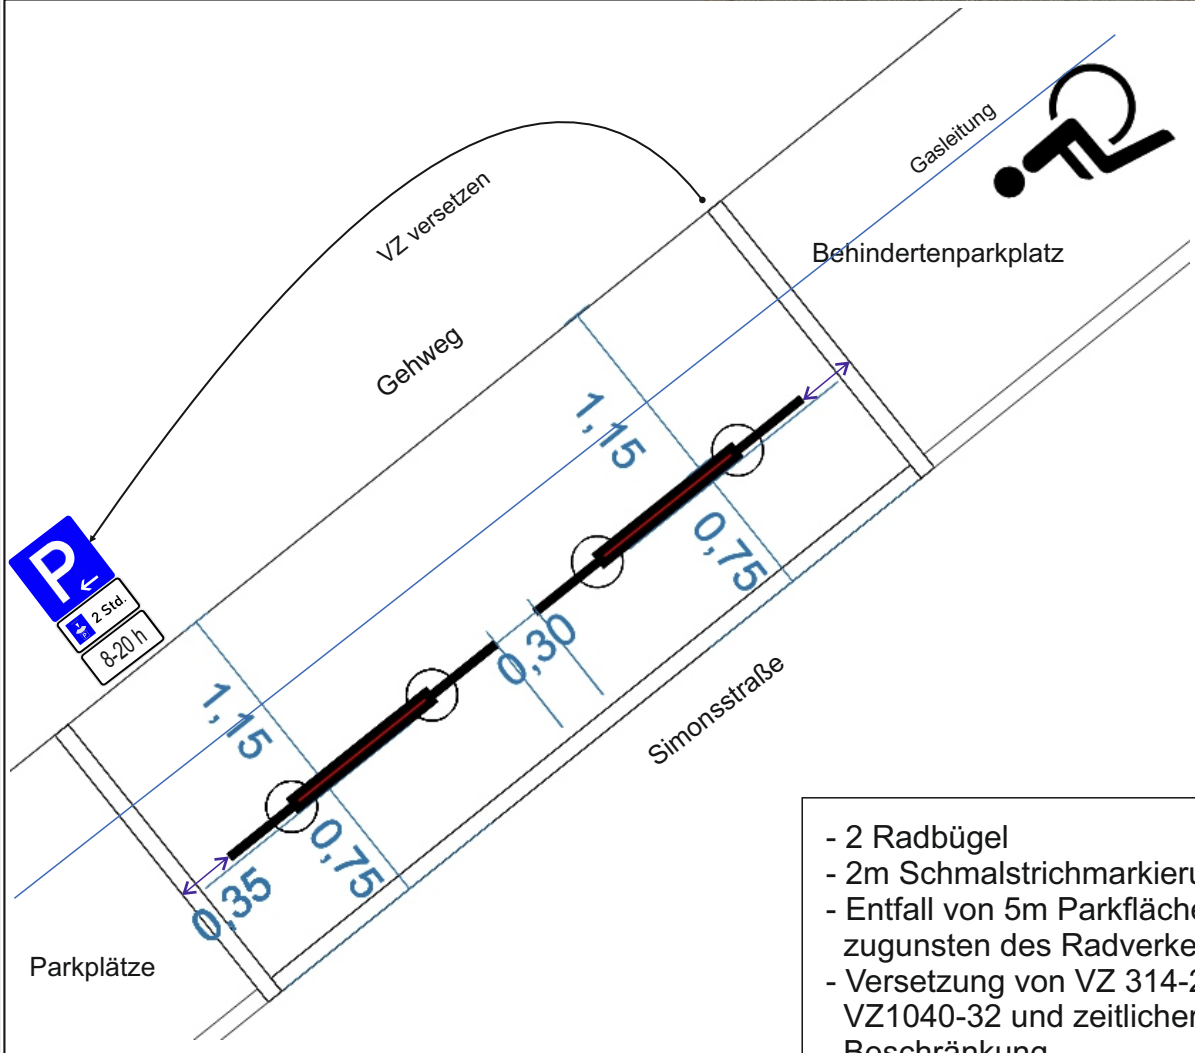

- 2 Radbügel
- 2m Schmalstrichmarkierung
- Entfall von 5m Parkfläche zugunsten des Radverkehrs
- Versetzung von VZ 314-20 mit VZ1040-32 und zeitlicher Beschränkung

Herausgeber:
Stadt Wuppertal
Ressort Vermessung, Katasteramt und Geodaten

Radabstellanlage Simonsstraße

Daniel Stärker - 104.54

Maßstab 1:250

Erstellt am 07.05.2024

Dieser Ausdruck ist gesetzlich geschützt!
Vervielfältigungen, Umarbeiten, Veröffentlichungen oder die Weitergabe an Dritte nur mit Zustimmung des Herausgebers, ausgenommen Vervielfältigungen und Umarbeitungen zur innerbetrieblichen Verwendung bei Behörden oder zum eigenen Gebrauch.