


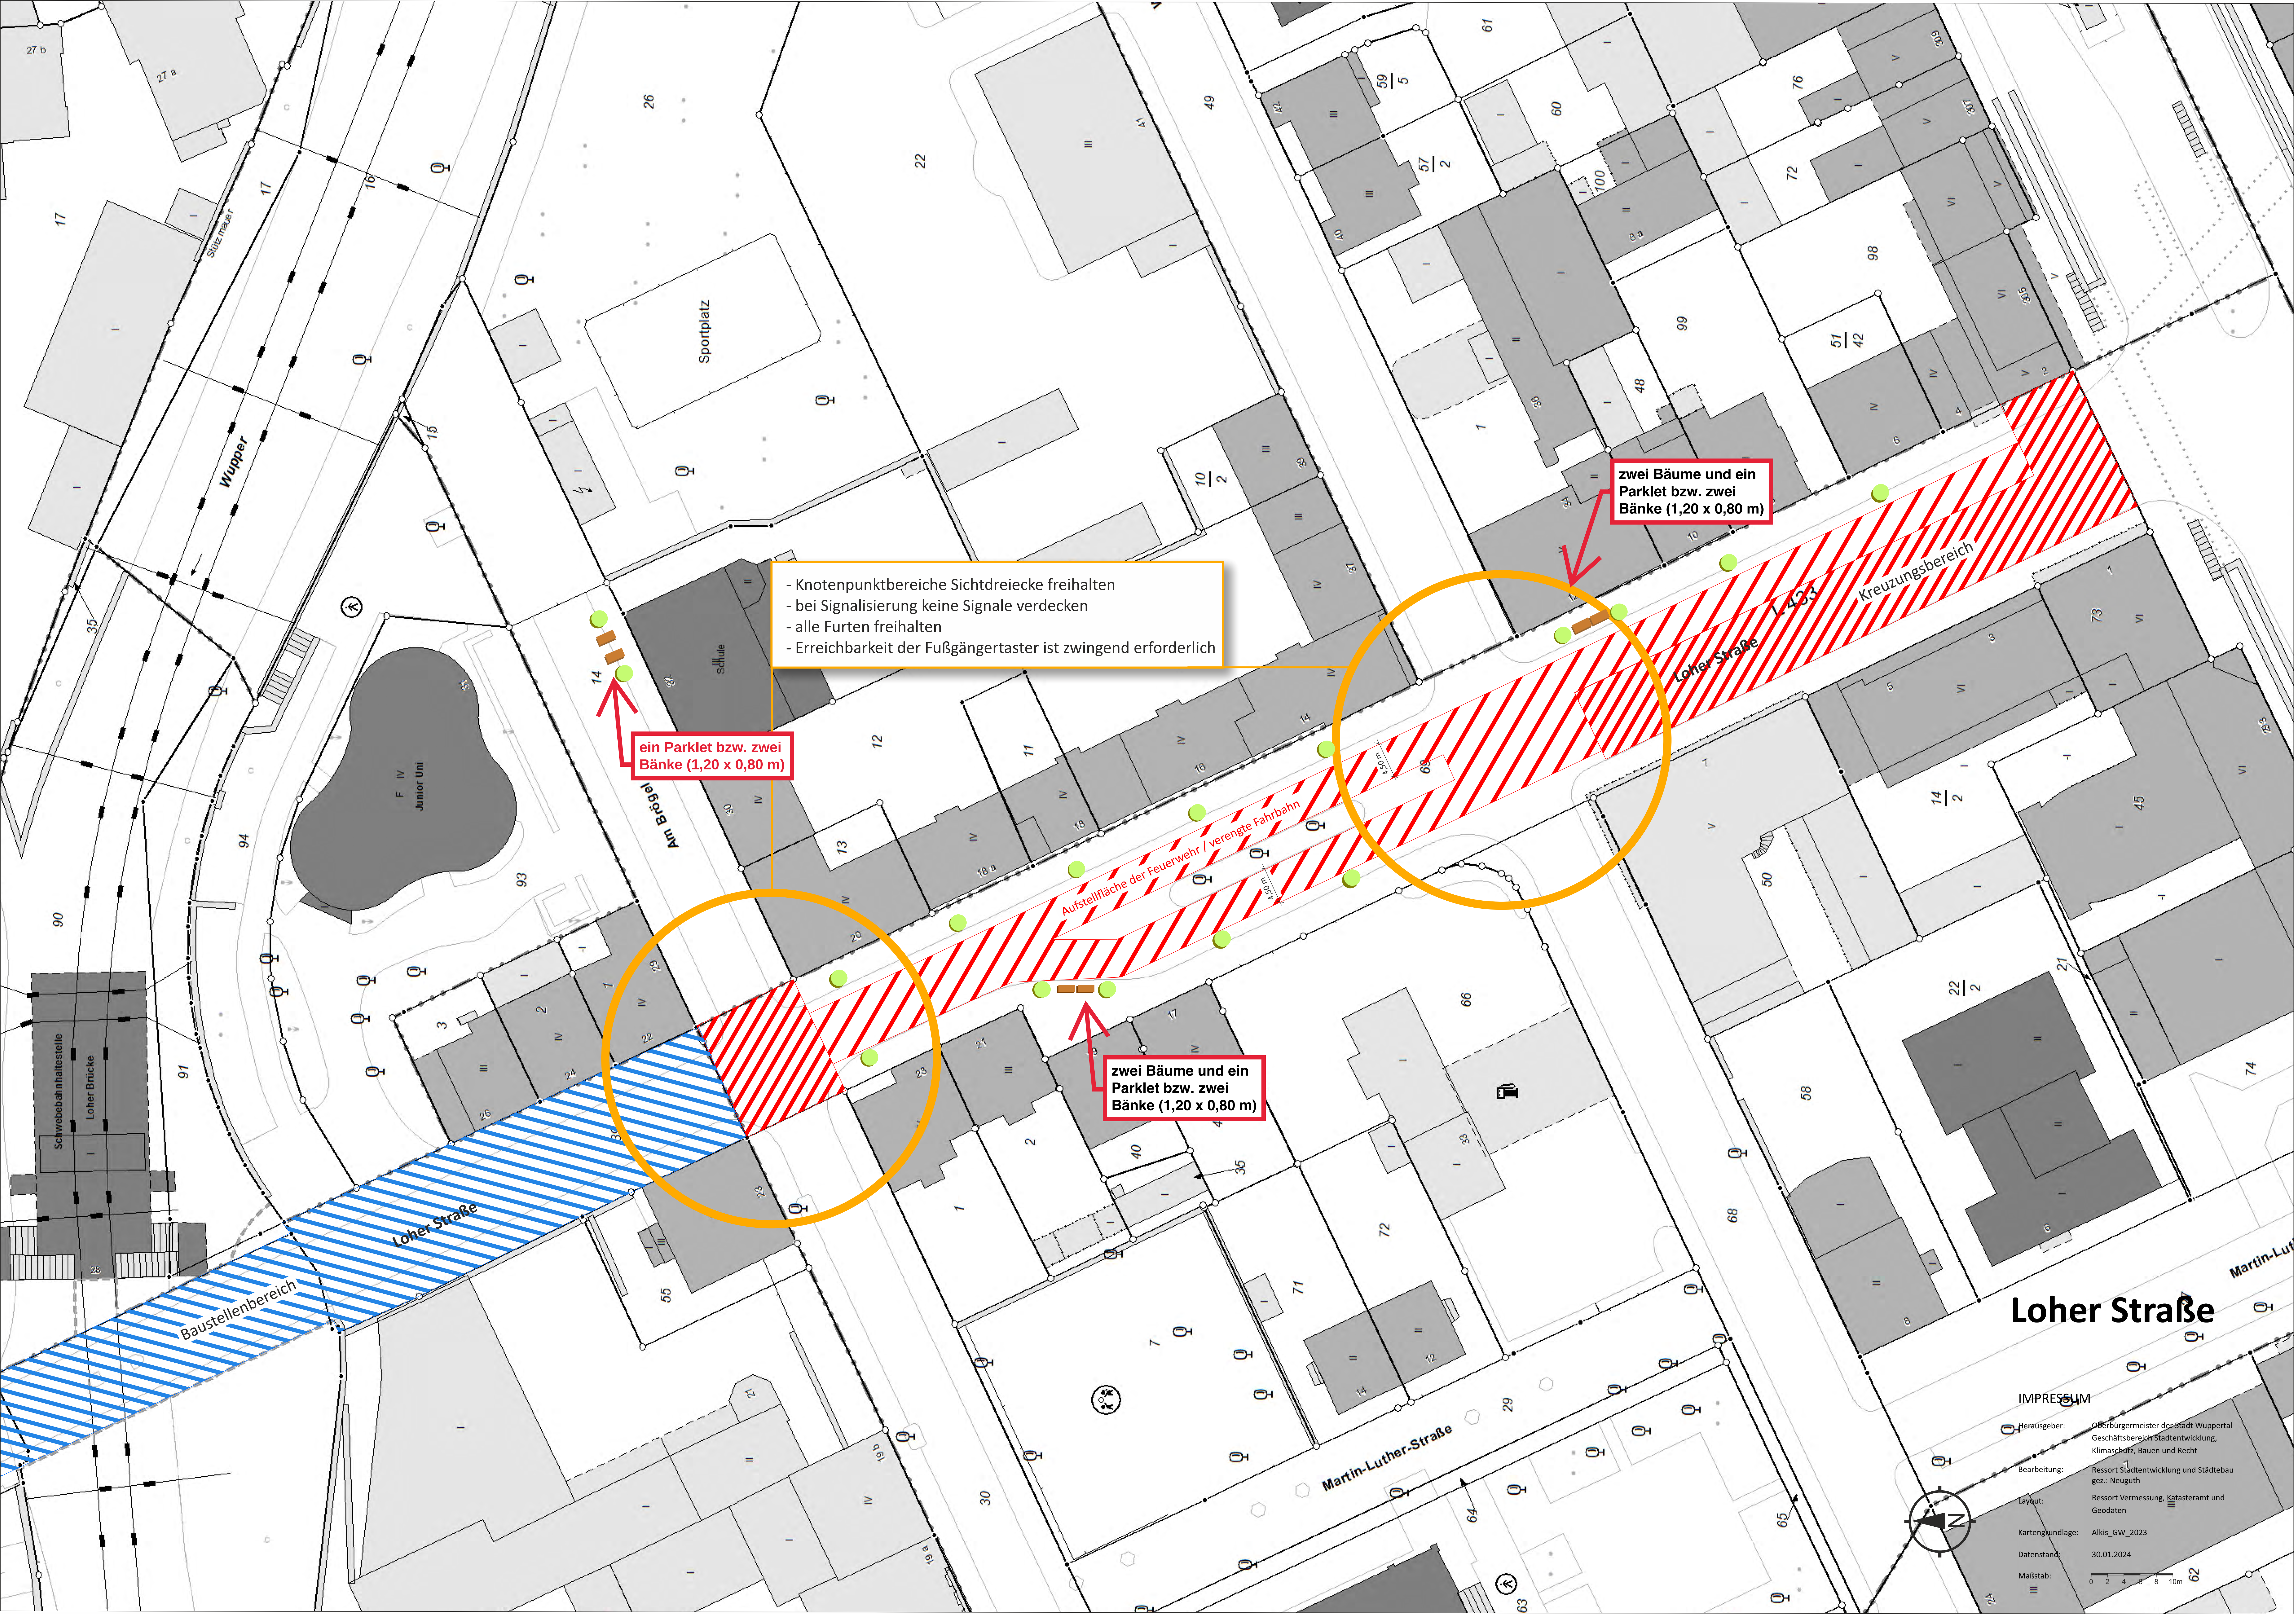

Loher Straße

IMPRESSUM

Herausgeber: Oberbürgermeister der Stadt Wuppertal
Geschäftsbereich Stadtentwicklung,
Klimaschutz, Bauen und Recht
Bearbeitung: Ressort Stadtentwicklung und Städtebau
gez.: Neuguth
Layout: Ressort Vermessung, Katasteramt und
Geodaten
Kartengrundlage: Alkis_GW_2023
Datenstand: 30.01.2024
Maßstab: 0 2 4 8 10m