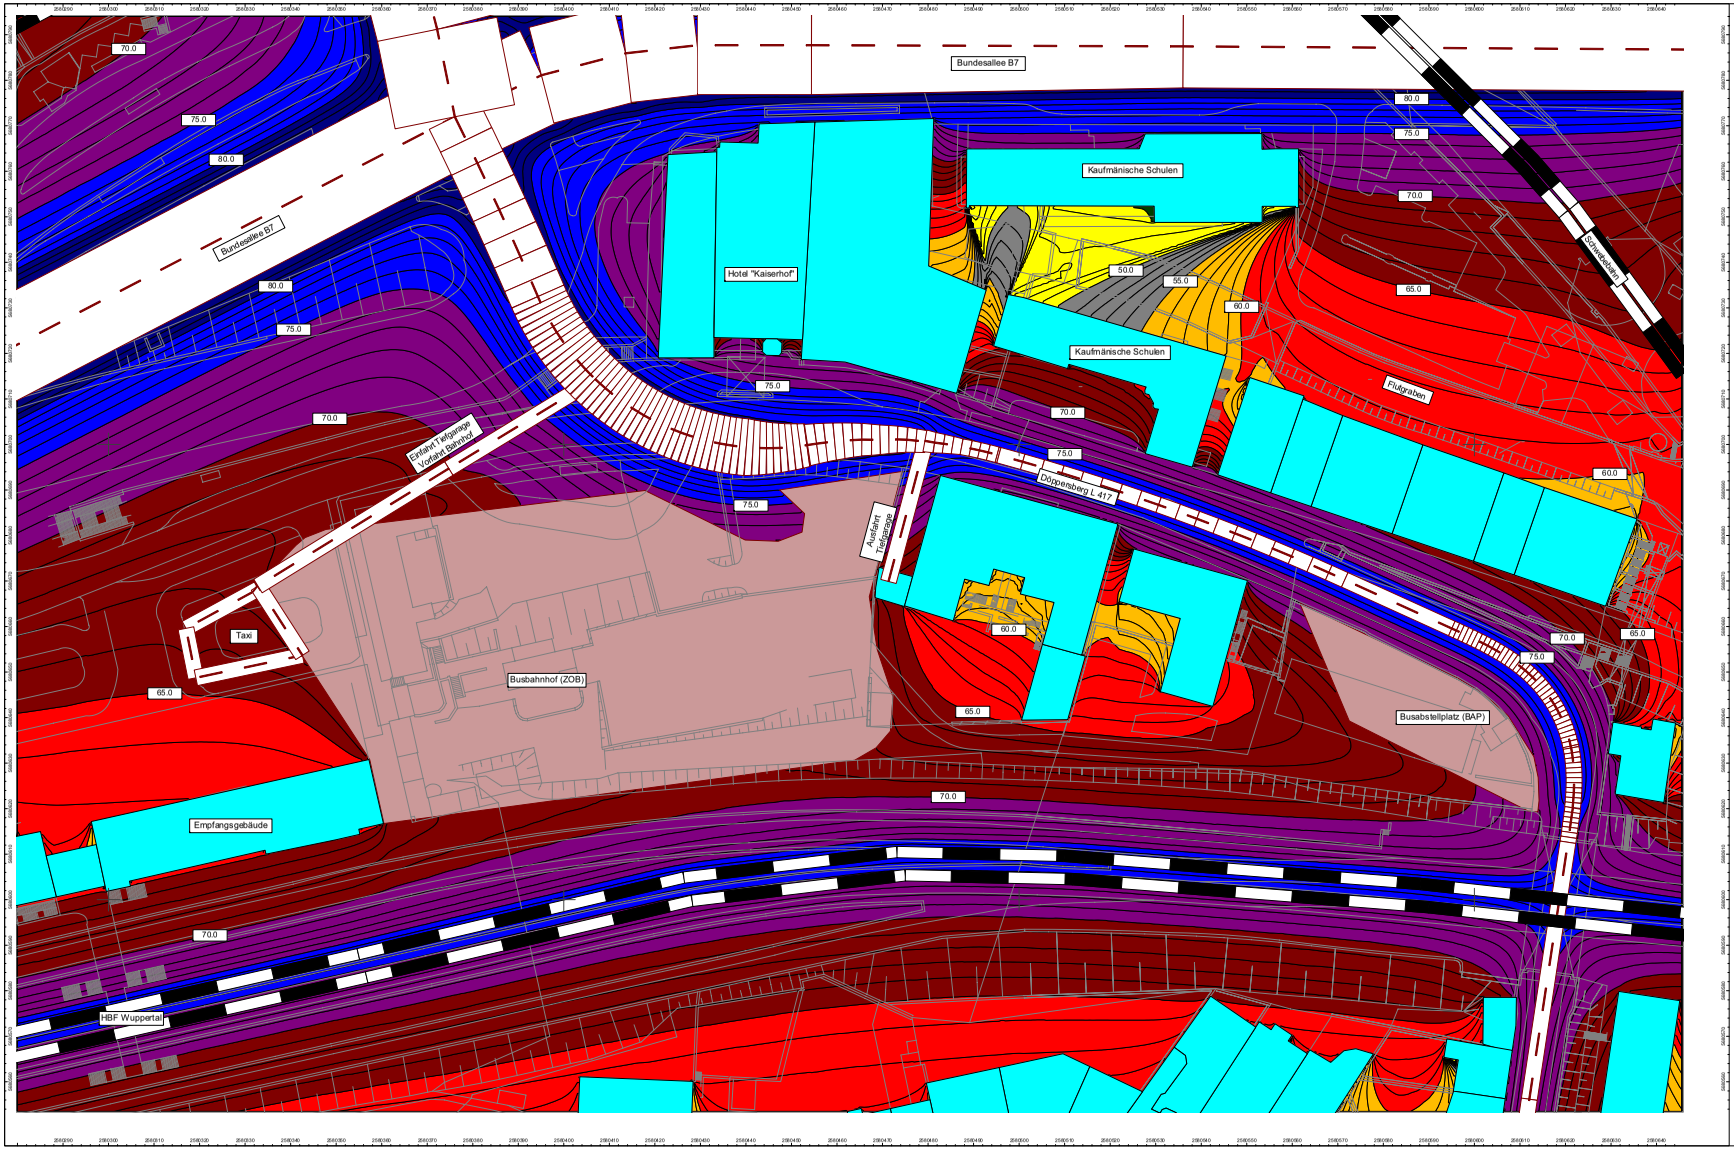

Bemerkung:

Verkehrszahlen:
IV: Gutachten PTV 08.08.2003
ÖV (ZOB/BAP): Angaben WSW Herr Saore 09.12.2003
Taxi: Schätzung Planungsamt 09.12.3003
Bahn: Schreiben DB Netz AG 04.11.2003

Das Gelände liegt vollständig auf NN 0,00m lediglich die Gebäudehöhen sind erfasst.

Rasterweite: 0.9m
Rasterhöhe: 3.0m

Straßenverkehr nach RLS 90
Schienenverkehr nach Schall 03
Busbahnhof nach der Parkplatzlärmstudie des Bayerischen Landesamts für Umweltschutz 2003

Verzeichnis Döppersberg 11.02.03 "Lärmuntersuchung"

Weitergabe sowie Vervielfältigung dieser Unterlage, Verwertung und Mitteilung Ihres Inhalts ist nicht gestattet, soweit nicht ausdrücklich zugestanden. Zuwiderhandlungen verpflichten zu Schadensersatz. Alle Rechte vorbehalten

Legende :

- > -99.0 dB
- > 35.0 dB
- > 40.0 dB
- > 45.0 dB
- > 50.0 dB
- > 55.0 dB
- > 60.0 dB
- > 65.0 dB
- > 70.0 dB
- > 75.0 dB
- > 80.0 dB
- > 85.0 dB

- Straße
- Parkplatz
- Schiene
- Haus
- Rechengebiet

GB 1.2 Stadtentwicklung, Bauen und Verkehr
Ressort Straßen und Verkehr
Abteilung 104.2 Straßenneubau

Teilbebauungsplan 954 -Döppersberg / Bahnhof-
Lärmuntersuchung - TAG

Gesehen:	Bearbeitet: 15.12.03	Maßstab:
Reicht	Schulz/Leiendecker	1:500

Erstellt: Tag.cmx
Cadmat AV 3.1 97 00 BI

Anlage 08 zur VO 2755/04