



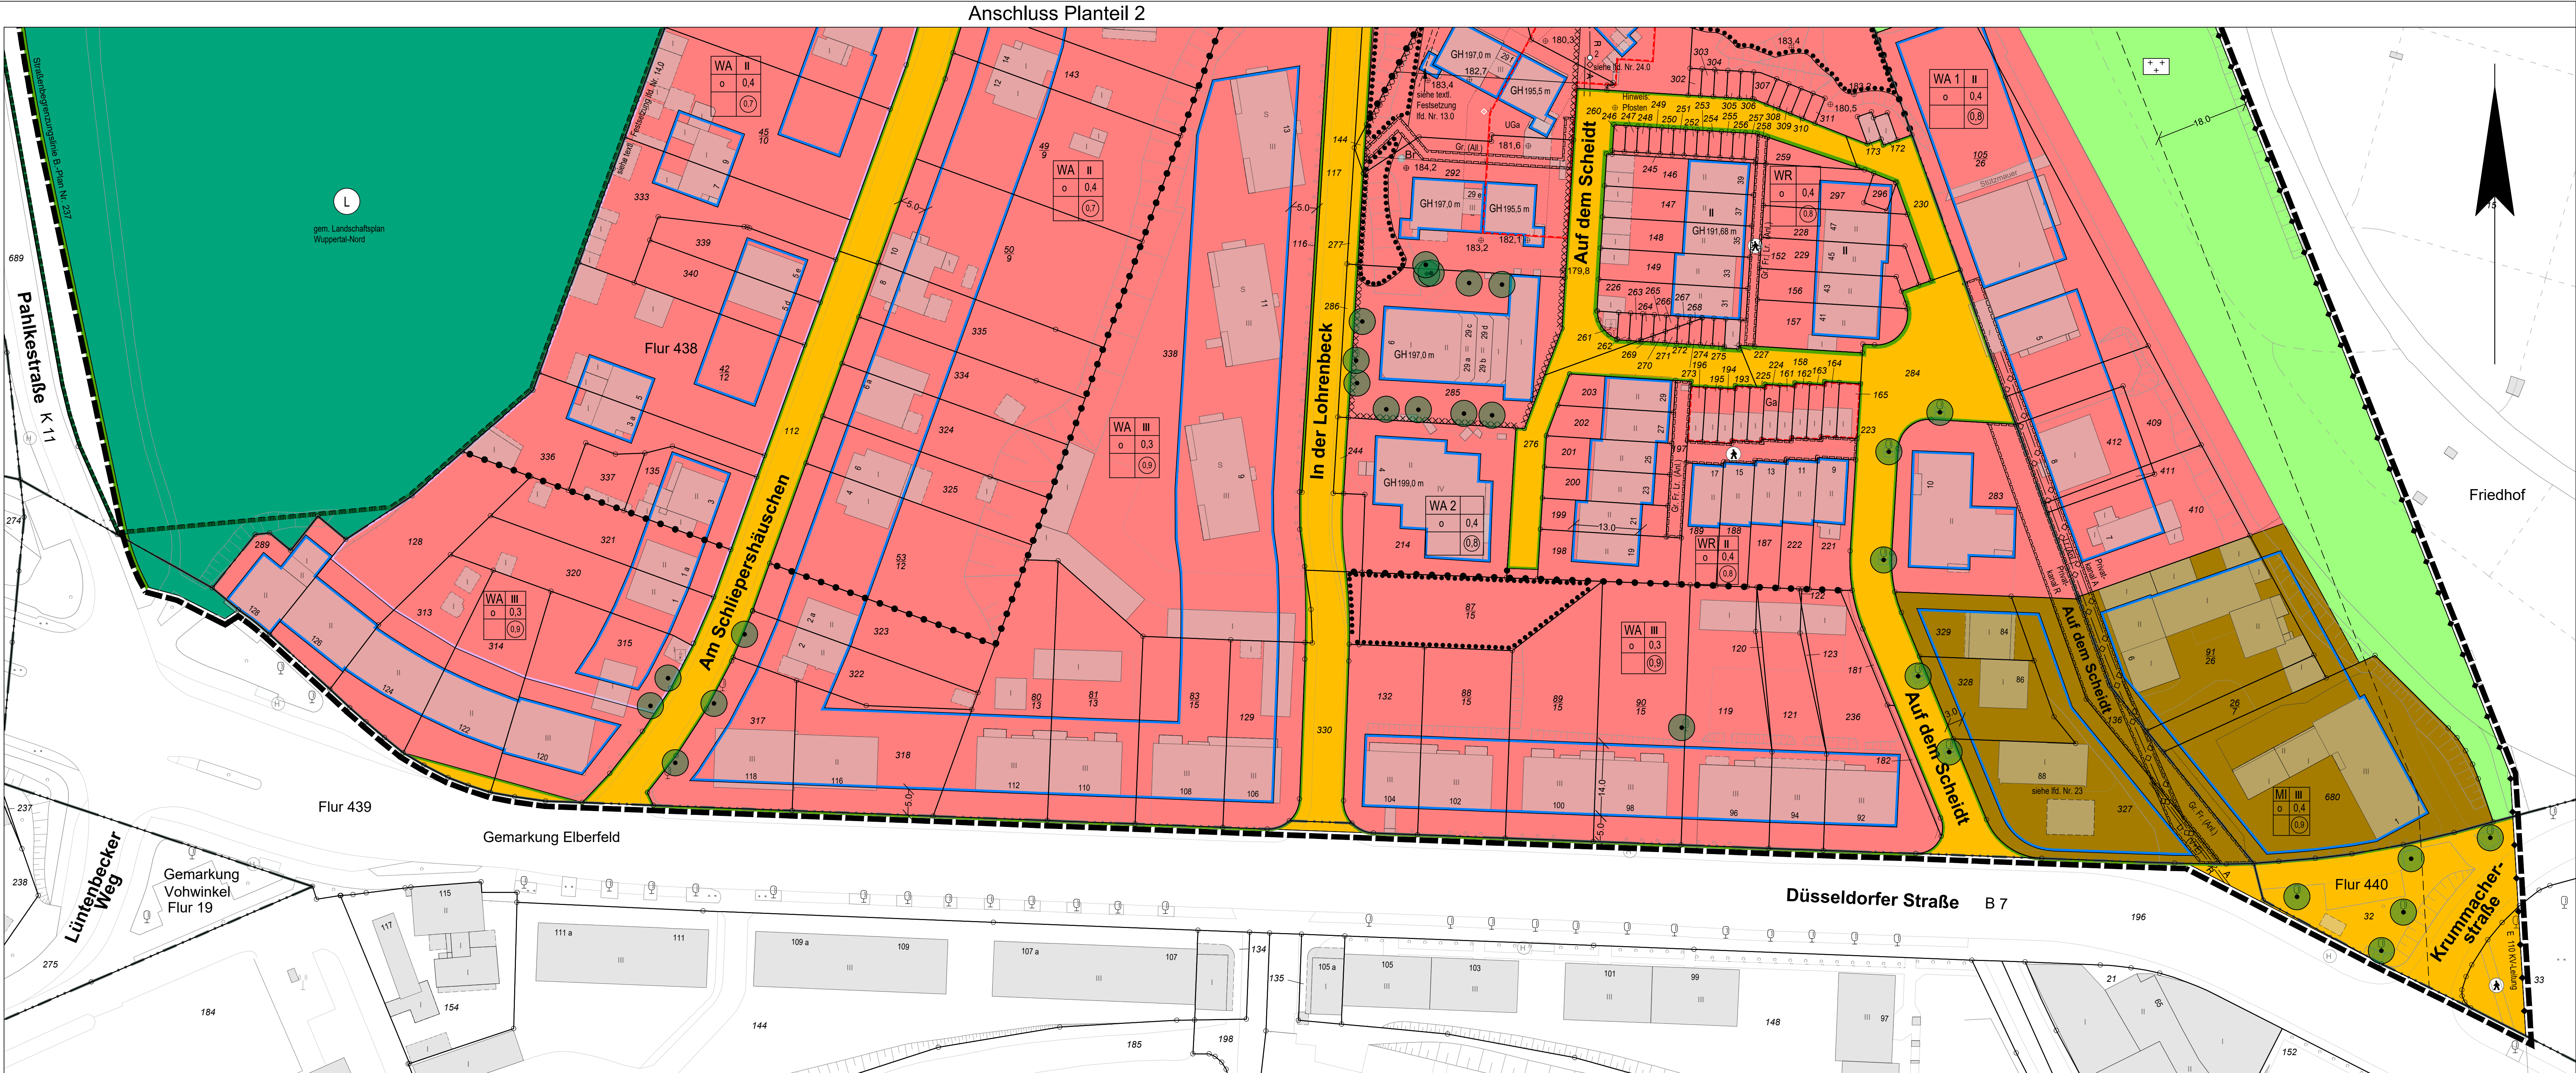

3. Änderung
Deckblatt D
278
Planteil 3

Satzungsbeschluss

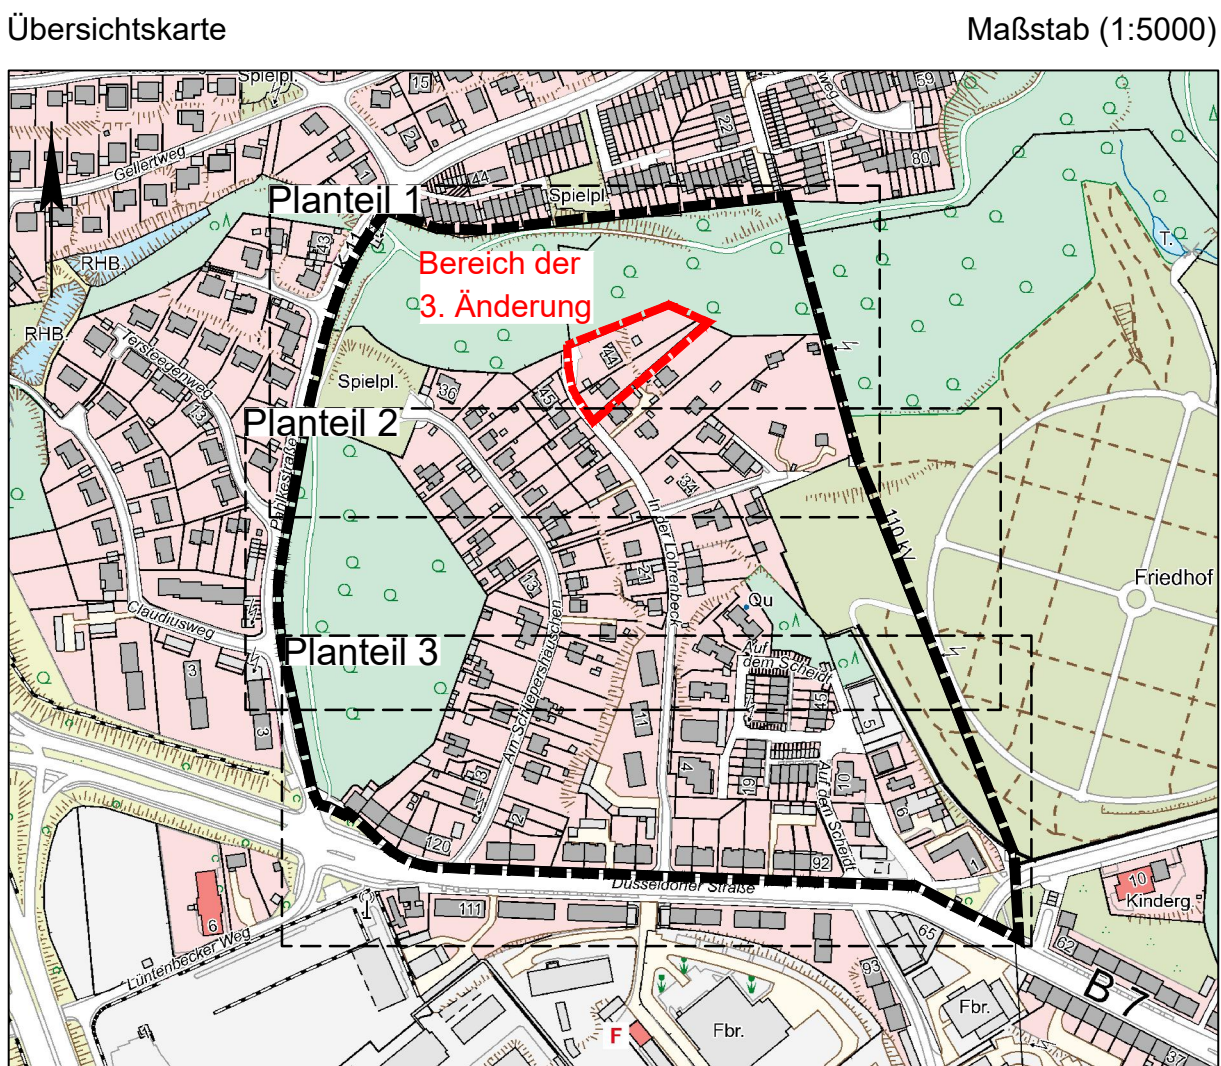

— Geltungsbereich des Bebauungsplanes mit Änderungsbereich

Stadt Wuppertal

Kartengrundlage:
Liegenschaftskarte / Stadtgrundkarte
Lagefestpunktfeld: ETRS89 / UTM
Höhenfestpunktfeld: siehe Legende
Maßstab: 1 : 500
0m 10m 20m 30m

In der Lohrenbeck
Bebauungsplan 278
Dieser Plan besteht aus 3 Planteilen
Planteil 3