
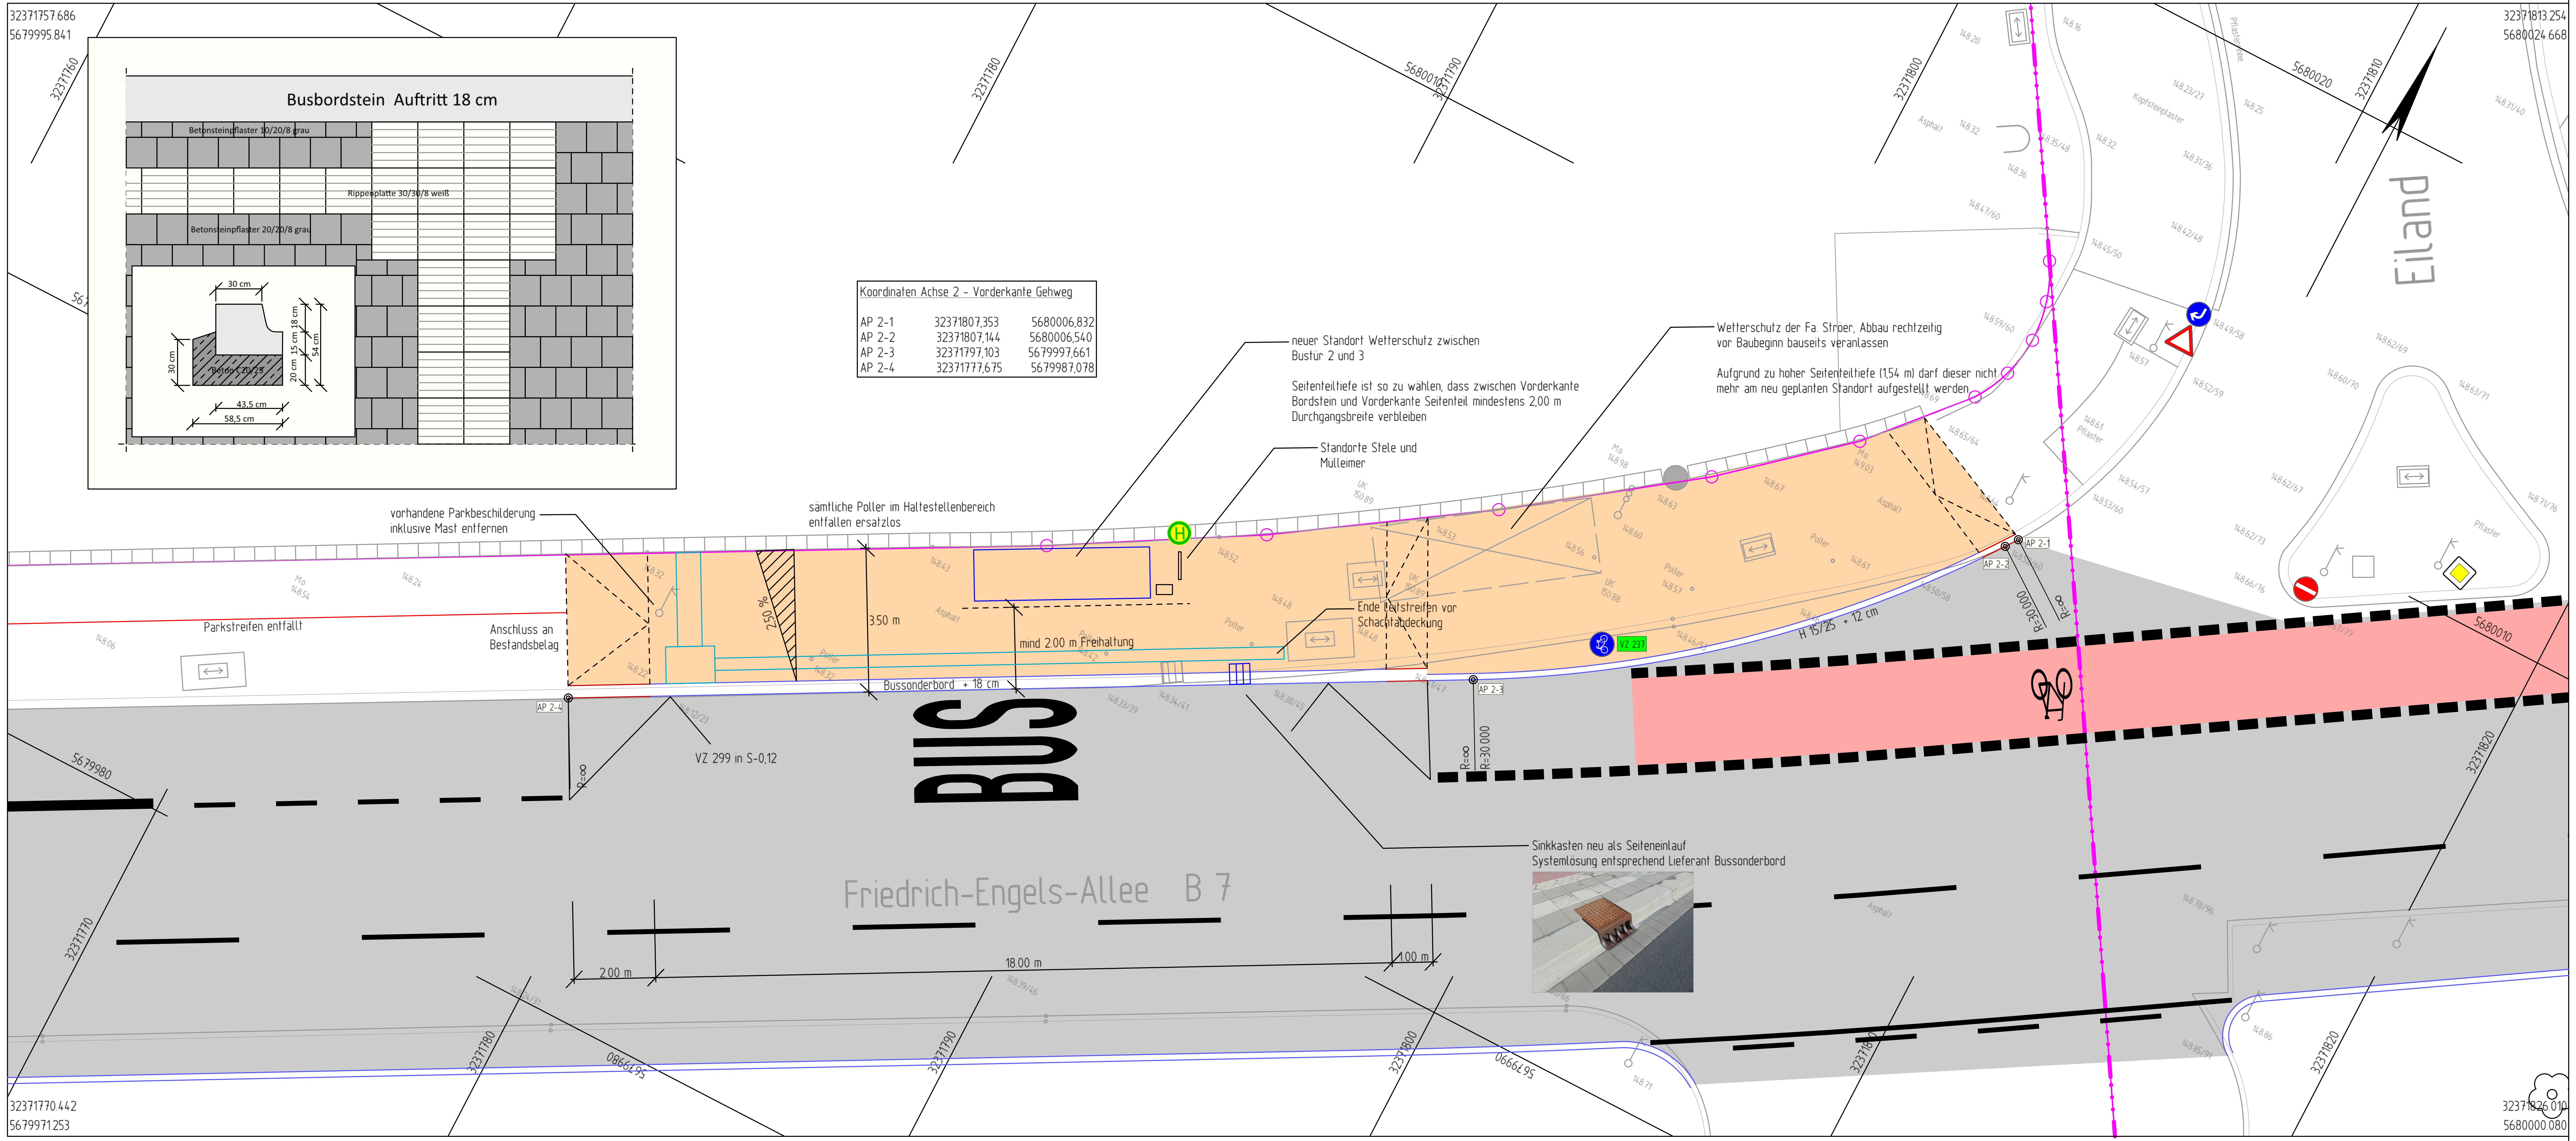


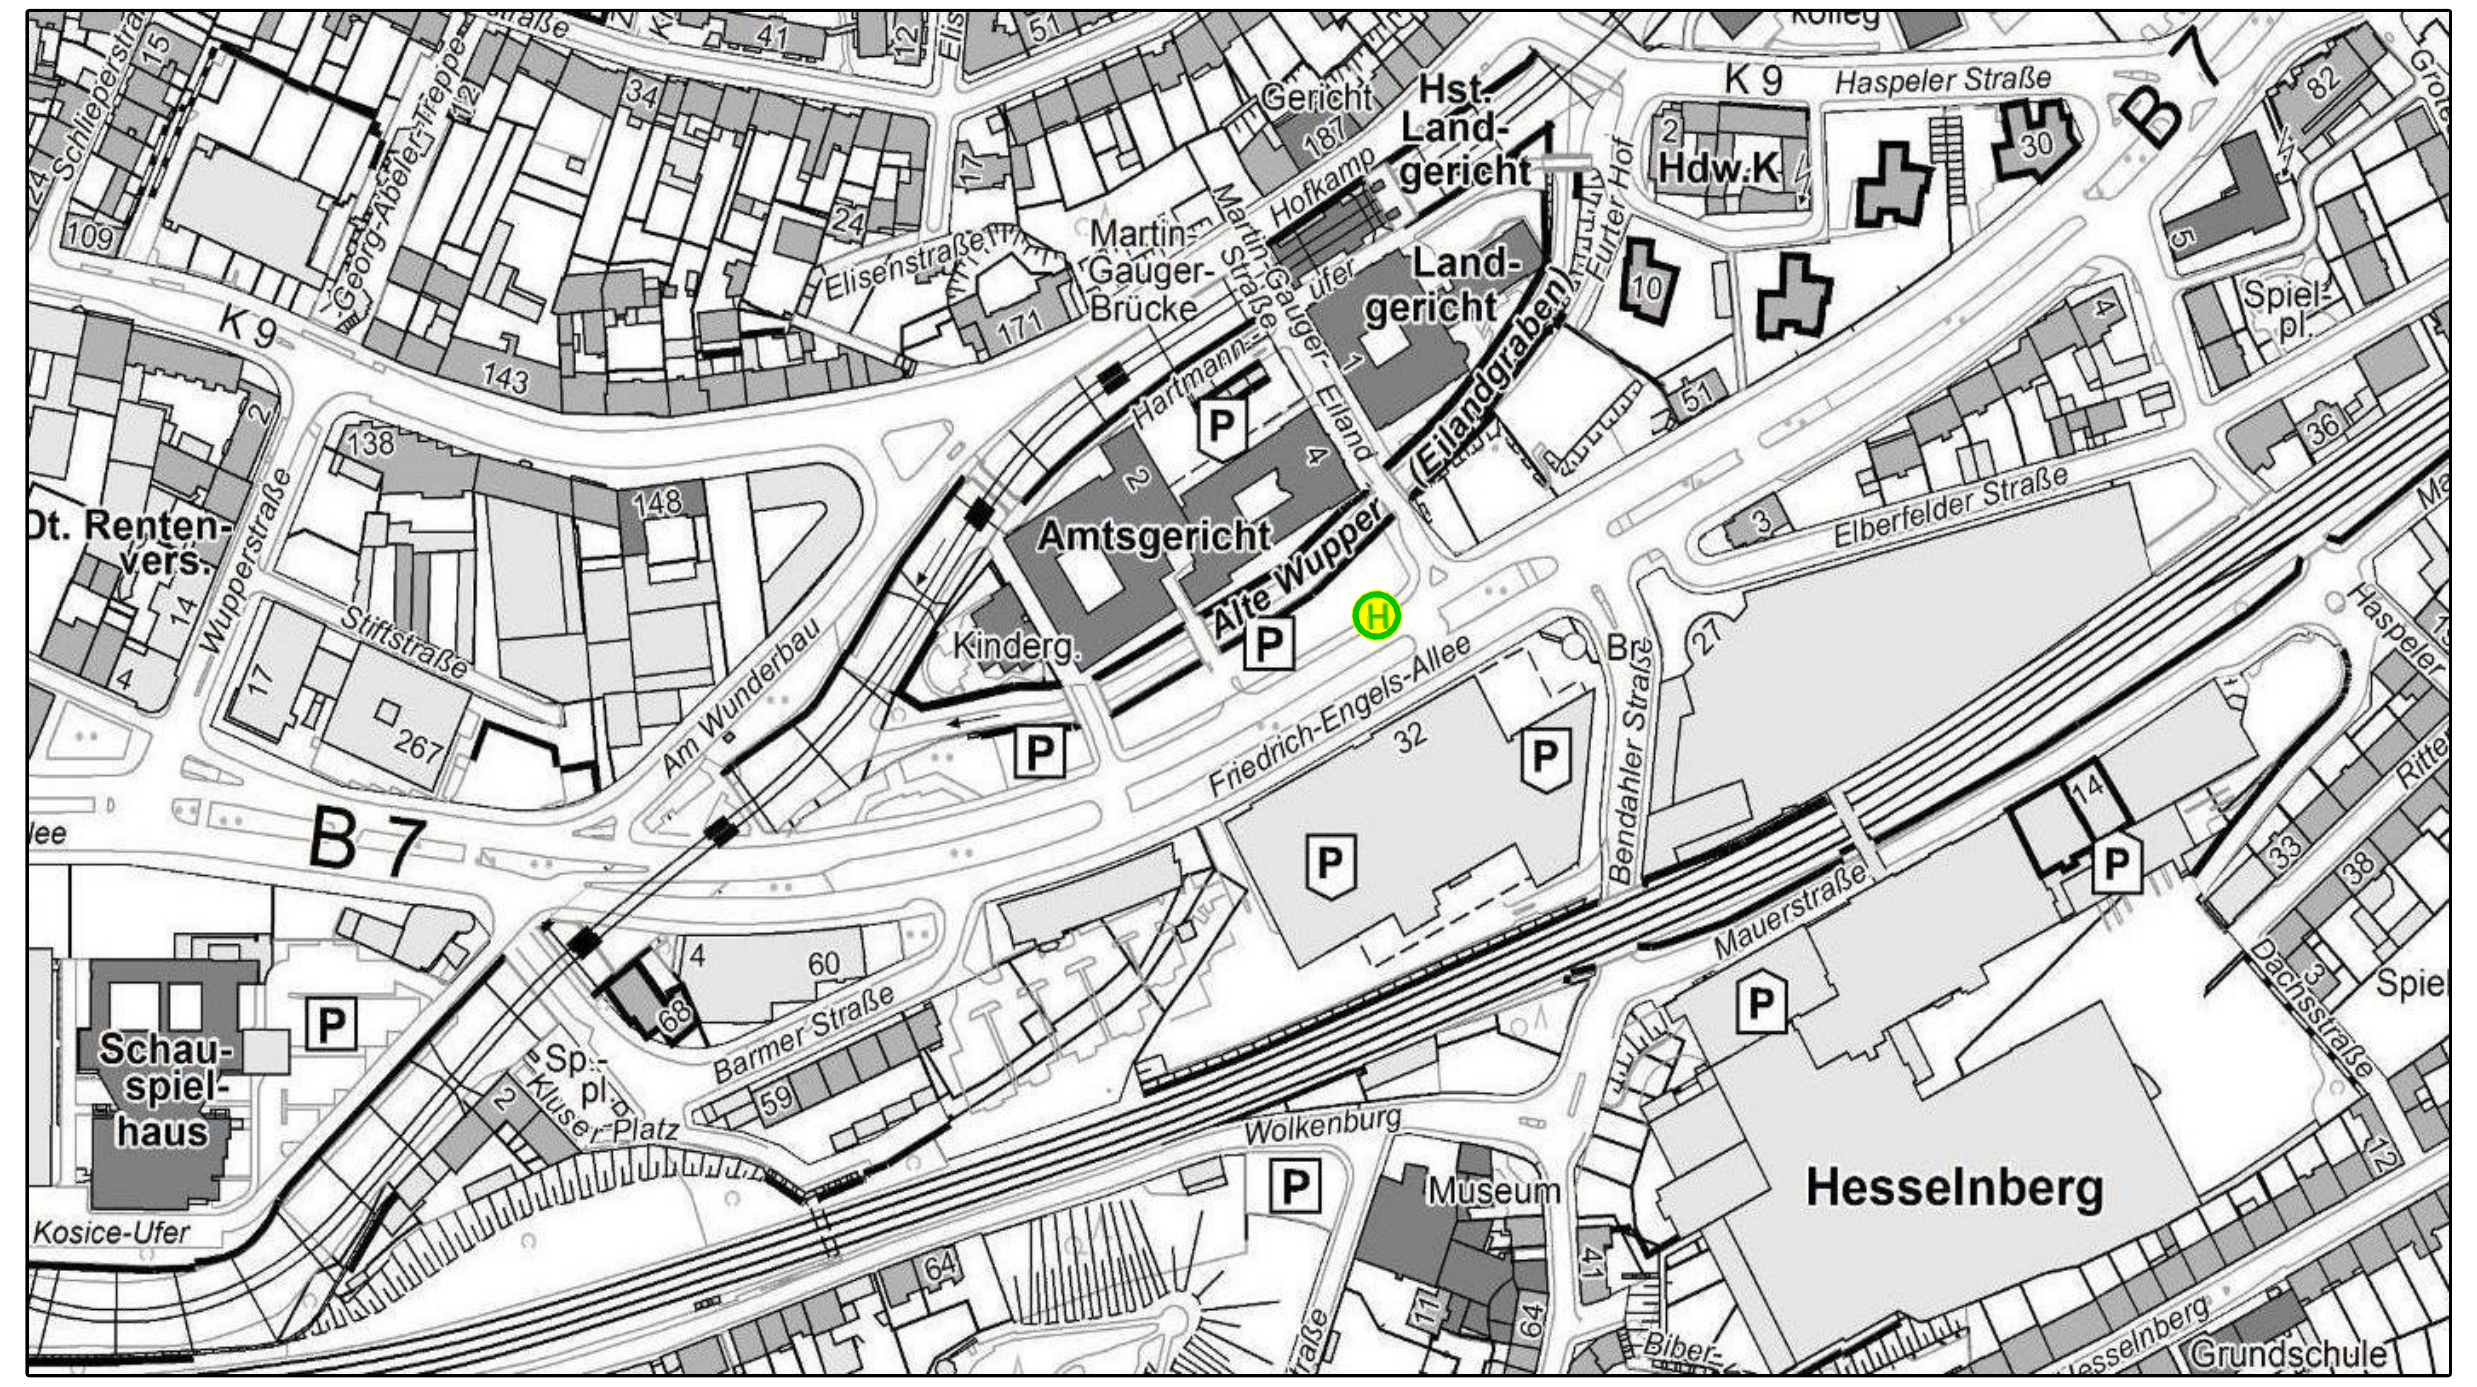

Index	Änderung	Datum	erstellt	gesehen

Bauherr:	bearbeitet/erstellt:	
Wuppertal Ressort Straßen und Verkehr Abteilung 104.5 - Straßen- und Verkehrsplanung Stadt Wuppertal, Johannes-Rau-Platz 1, 42275 Wuppertal	09.07.2024/ Golinski	
	gesehen: .... / Stüben-Lierzer	gesehen: .... / Dr. Betz

Ausfertigung: (....) Anlage: (....)

Geschäftsbereich 1 - Stadtgrün, Mobilität, Umwelt und Geodaten
Ressort Straßen und Verkehr

Abteilung 104.5	Abteilung 104.11	Abteilung 104.3
Zur Ausführung genehmigt: Wuppertal, den	Anordnungs-Nr.: .... Die vorbezeichnete Maßnahme wird hiermit gem. § 45 (3) StVO angeordnet. ich bitte die Maßnahme nach § 45 (5) StVO zu veranlassen. an 104. .... M.d.B. um Rückmeldung des Ausführungsdatums Wuppertal, den	Wuppertal, den ....

Projekt:

Friedrich-Engels-Allee

Planart:	Maßstab:
Lageplan	1:100

Bemerkung:
Haltestelle "Landgericht (4)"
barrierefreier Haltestellenausbau
EPON-Nr. 2670

Weitergabe sowie Vervielfältigung dieser Unterlage, Verwertung und Mitteilung Ihres Inhalts ist nicht gestattet, soweit nicht ausdrücklich zugestanden. Zuwiderhandlungen verpflichten zu Schadenersatz. Alle Rechte vorbehalten.

Geodätische Grundlagen:
Lagefestpunktfeld: ETRS 89 / UTM
Höhenfestpunktfeld: NHN 2016-Höhen

Auftragsnummer 102.01
2300217

O-3058/154