


BEBAUUNGSVORSCHLAG

An den Friedhöfen
geplante Ein- und
Mehrfamilienhäuser

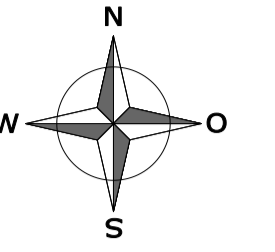


LEGENDE	
	Doppelhaus 10 WE
	Mehrfamilienhaus 7 Häuser insg. 49 WE
	Reihenhaus 9 WE
	Einfamilienhaus 4 WE
	Garage 22




BEBAUUNGSVORSCHLAG


An den Friedhöfen
geplante Ein- und
Mehrfamilienhäuser

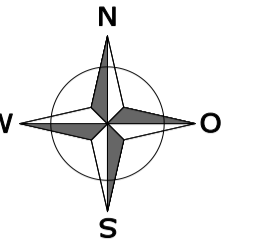


--- = VORH. GELANDE ZUM TEIL INTERPOLIERT
— = GEPL. GELANDE oder VORH.=GEPL.

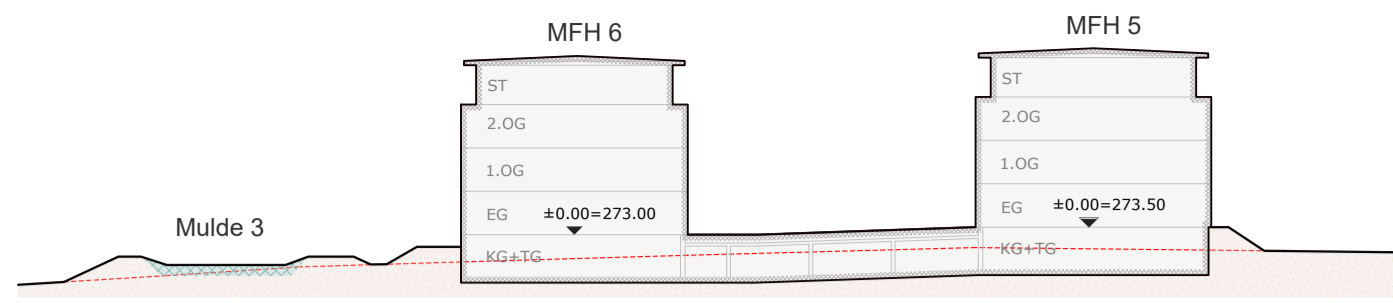


Schnitt D/D

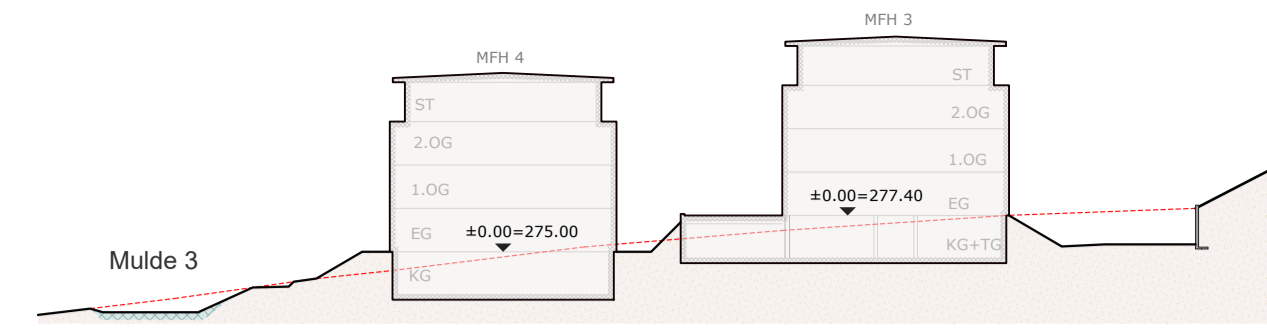



Schnitt B/B

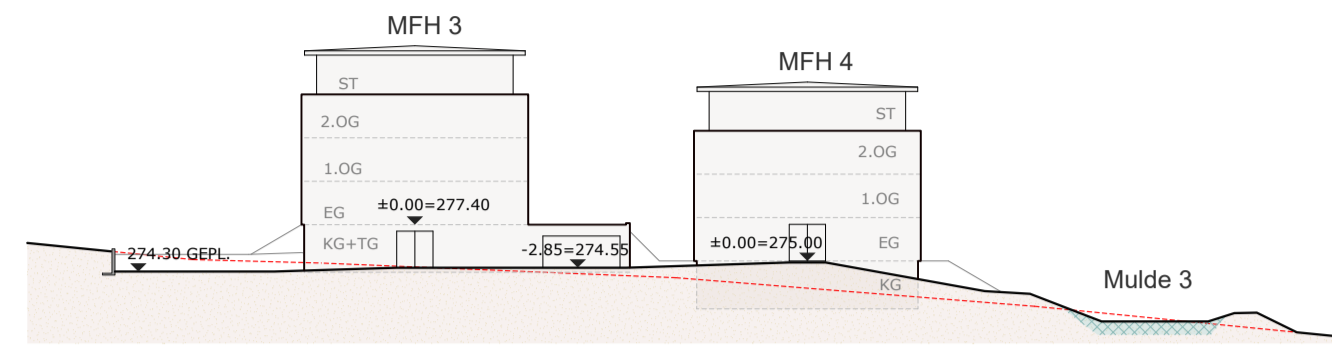


Schnitt C/C

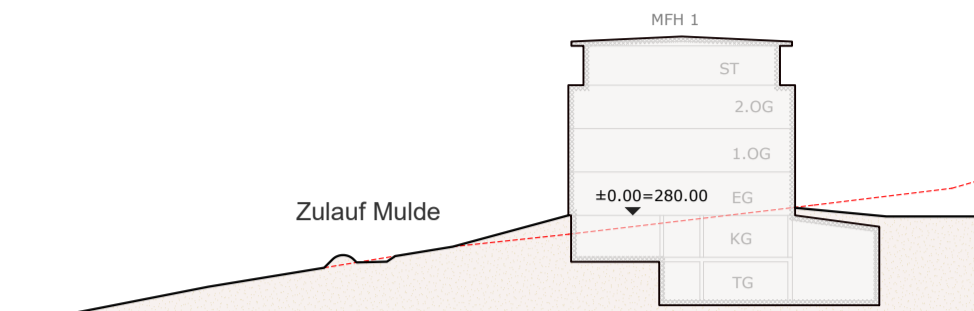


Schnitt A/A

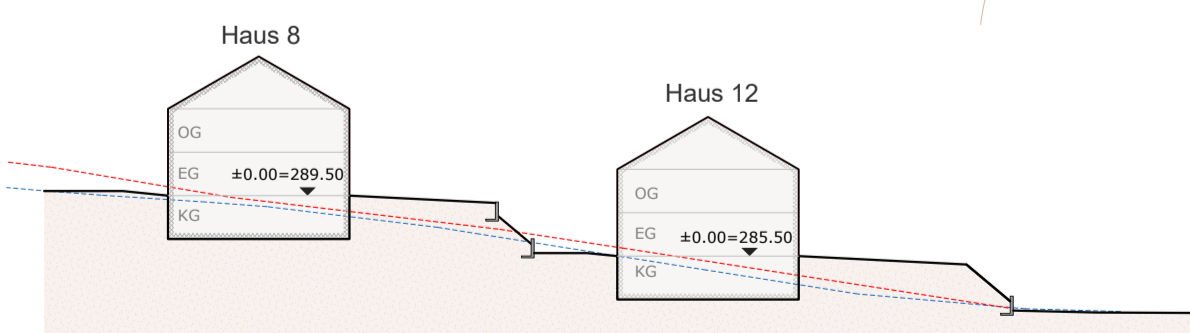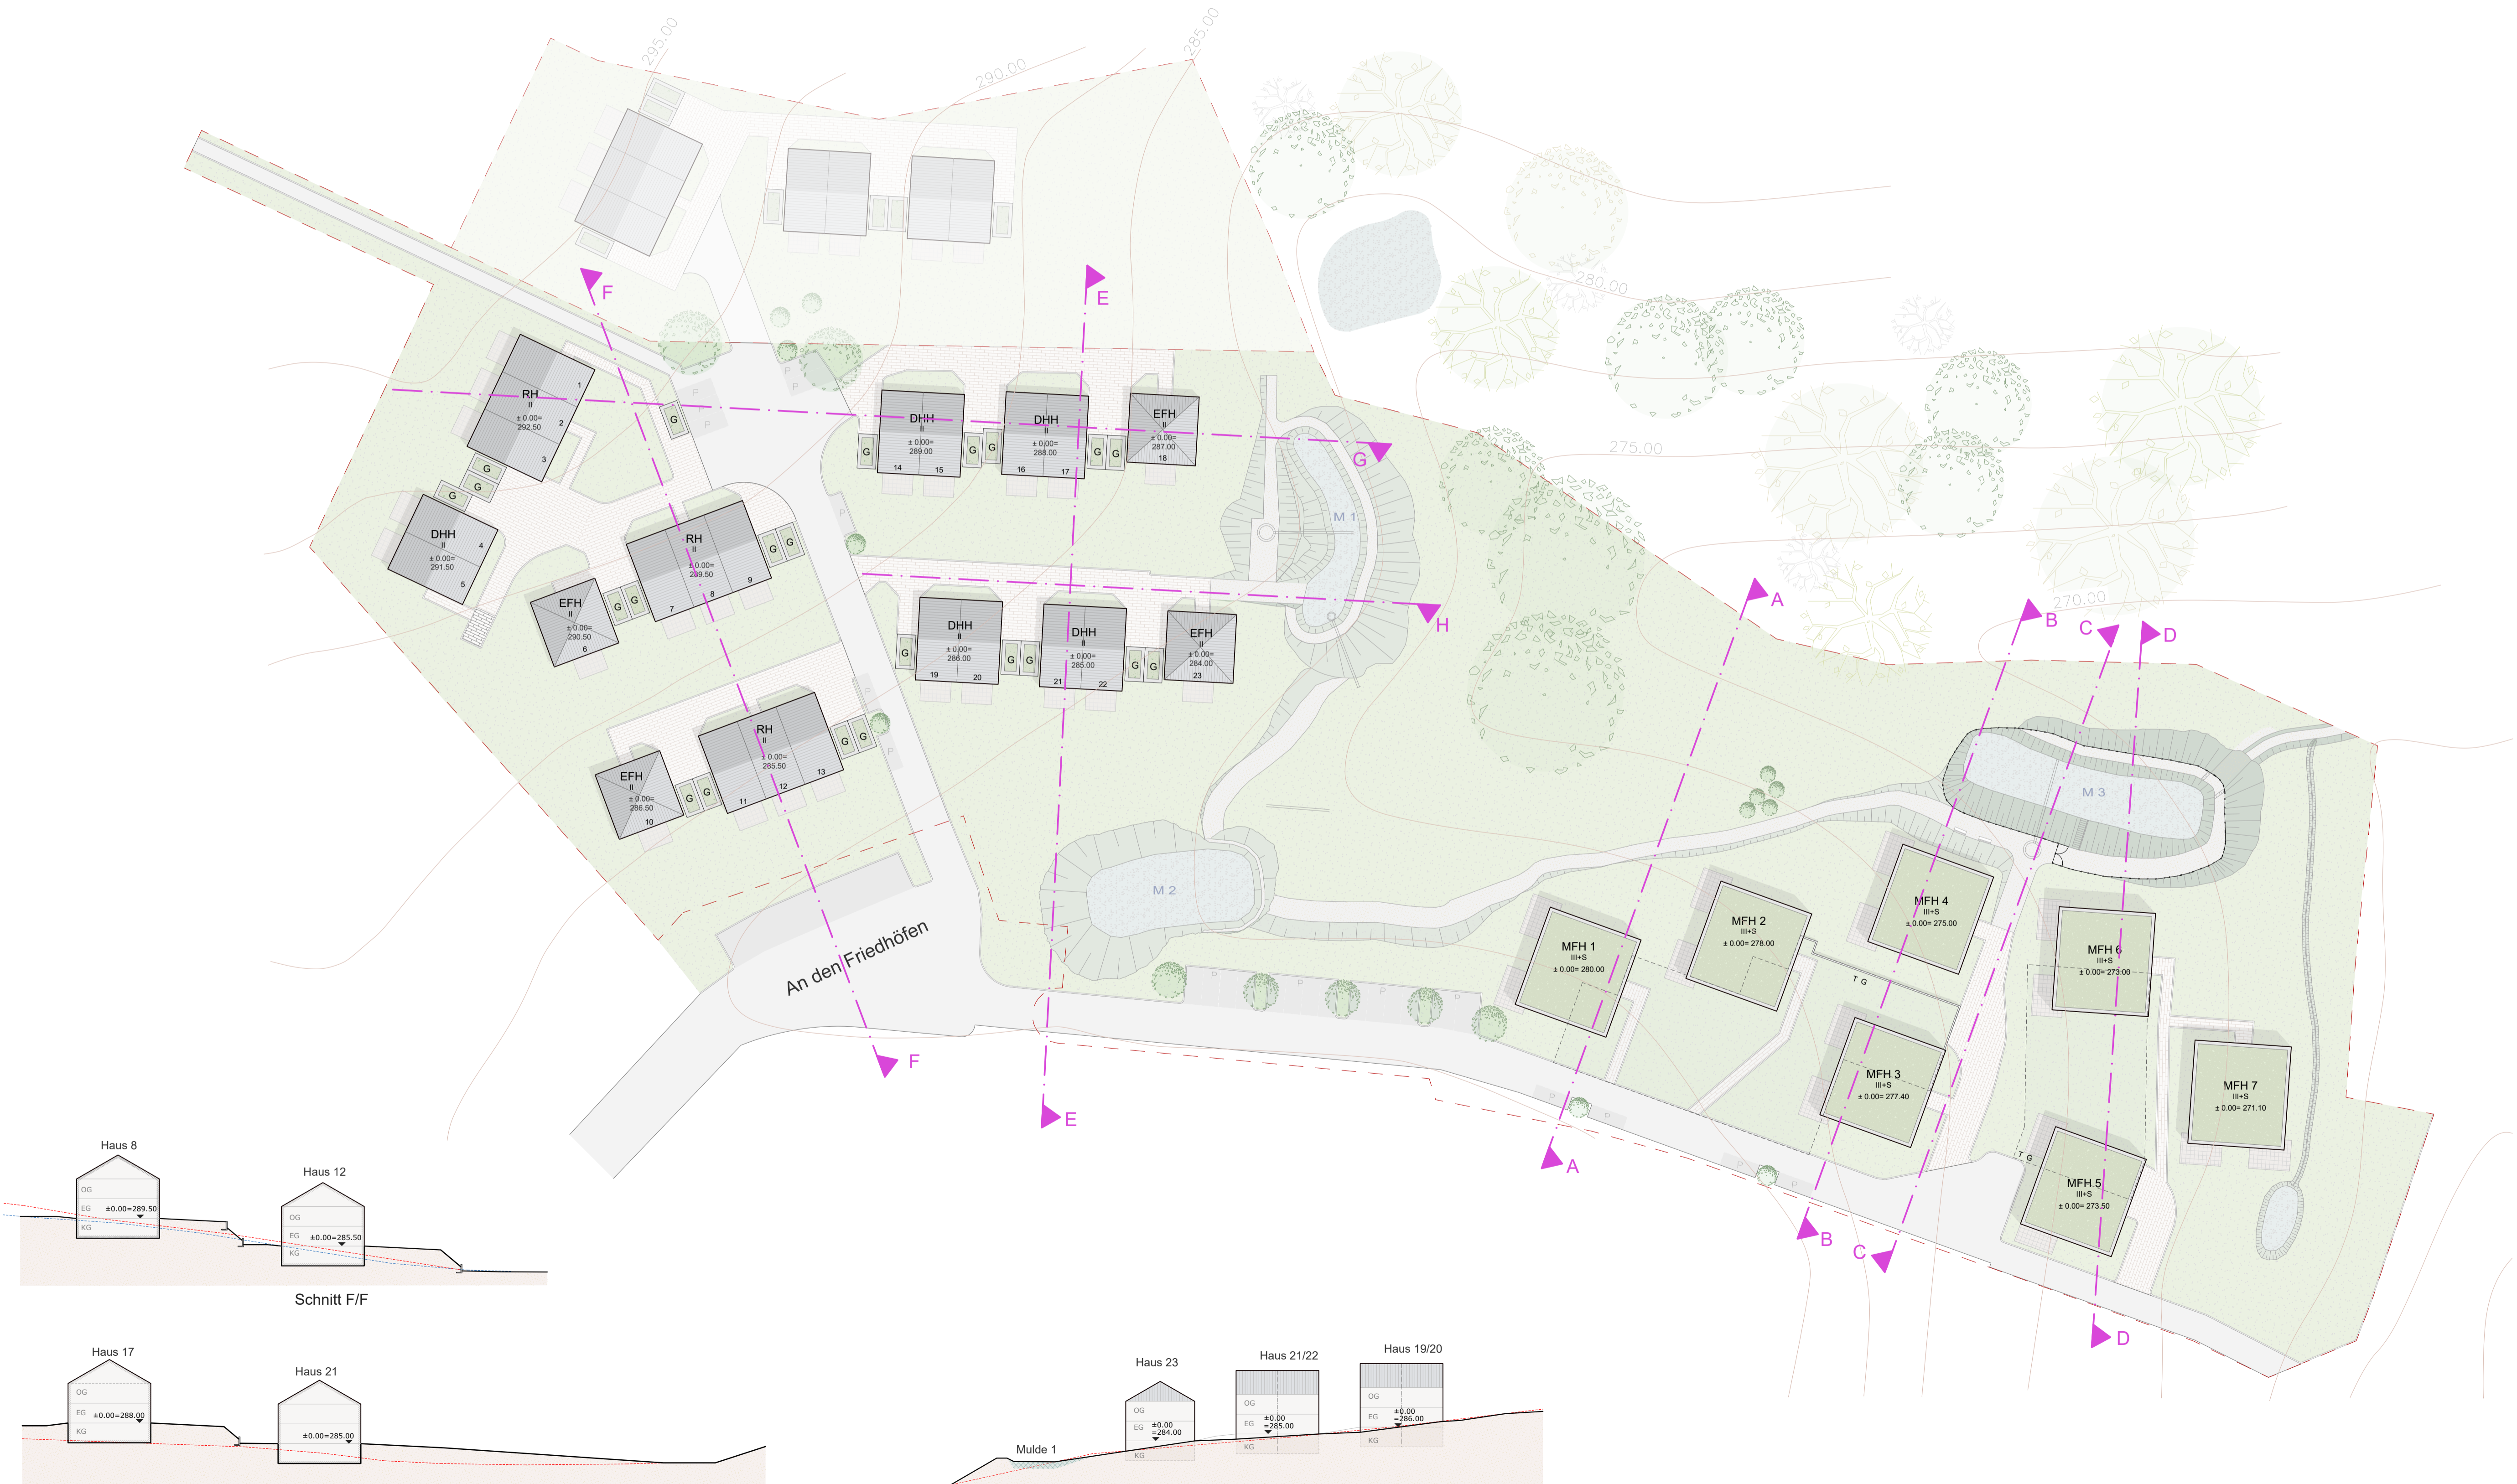

Schnitt F/F

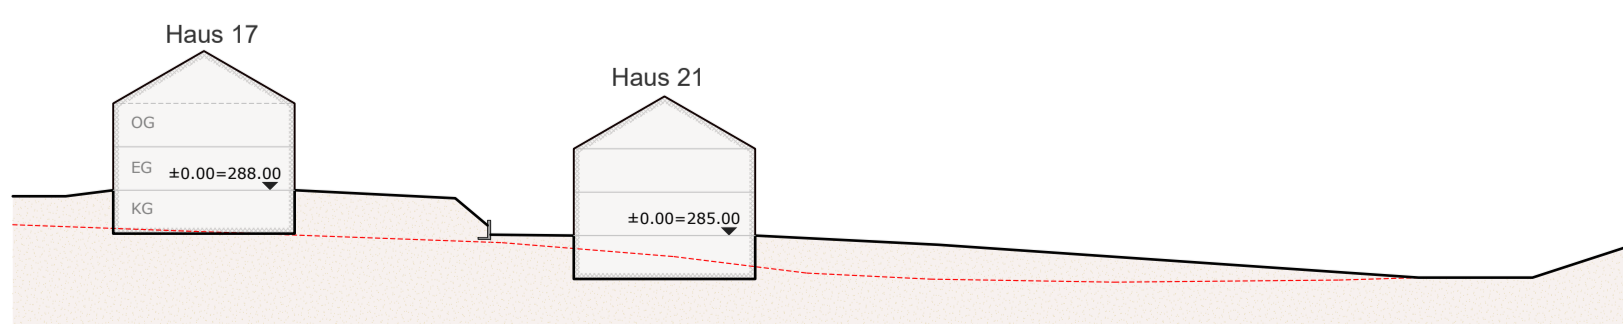

Schnitt E/E

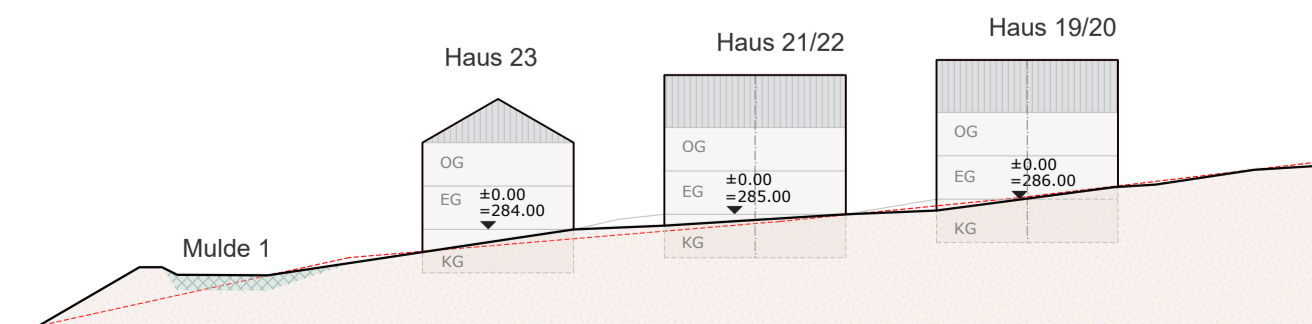

Schnitt H/H