



Restquerschnitt im Begegnungsverkehr nicht ausreichend

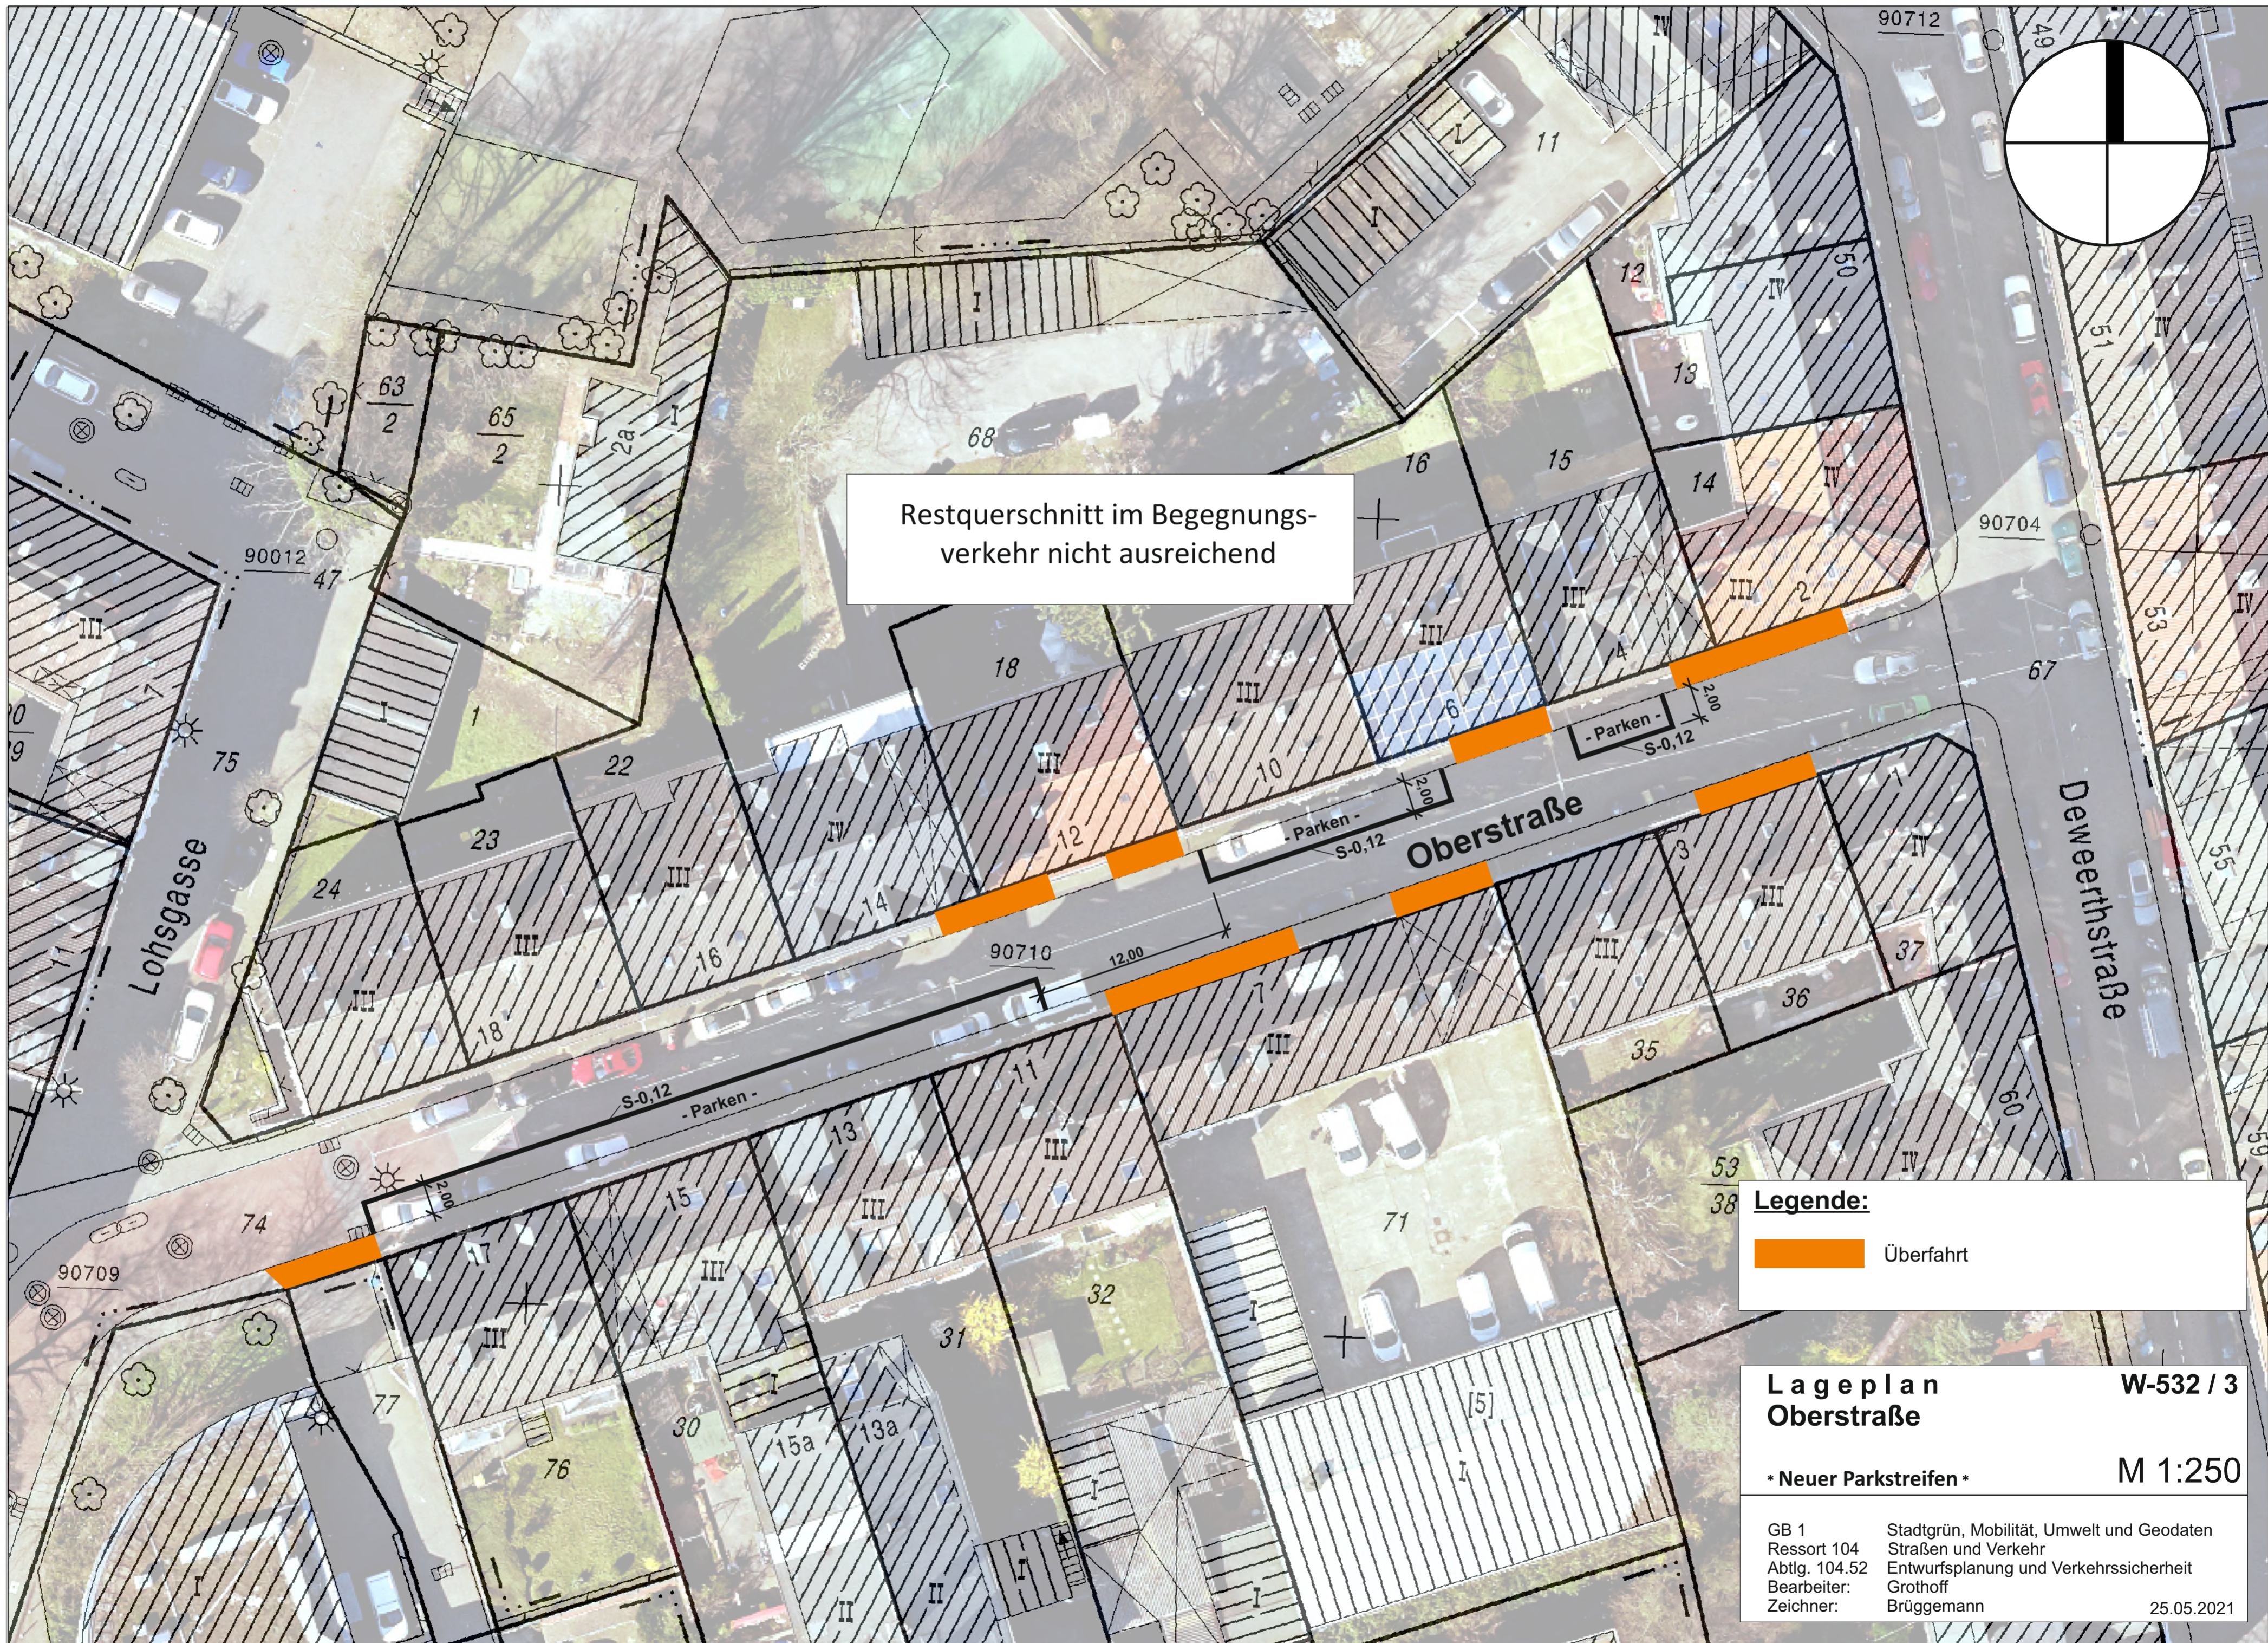

**Legende:**

 Überfahrt

**Lageplan** W-532 / 3  
**Oberstraße**

**\* Neuer Parkstreifen \*** M 1:250

GB 1	Stadtgrün, Mobilität, Umwelt und Geodaten
Ressort 104	Straßen und Verkehr
Abtlg. 104.52	Entwurfsplanung und Verkehrssicherheit
Bearbeiter:	Grothoff
Zeichner:	Brüggemann
	25.05.2021