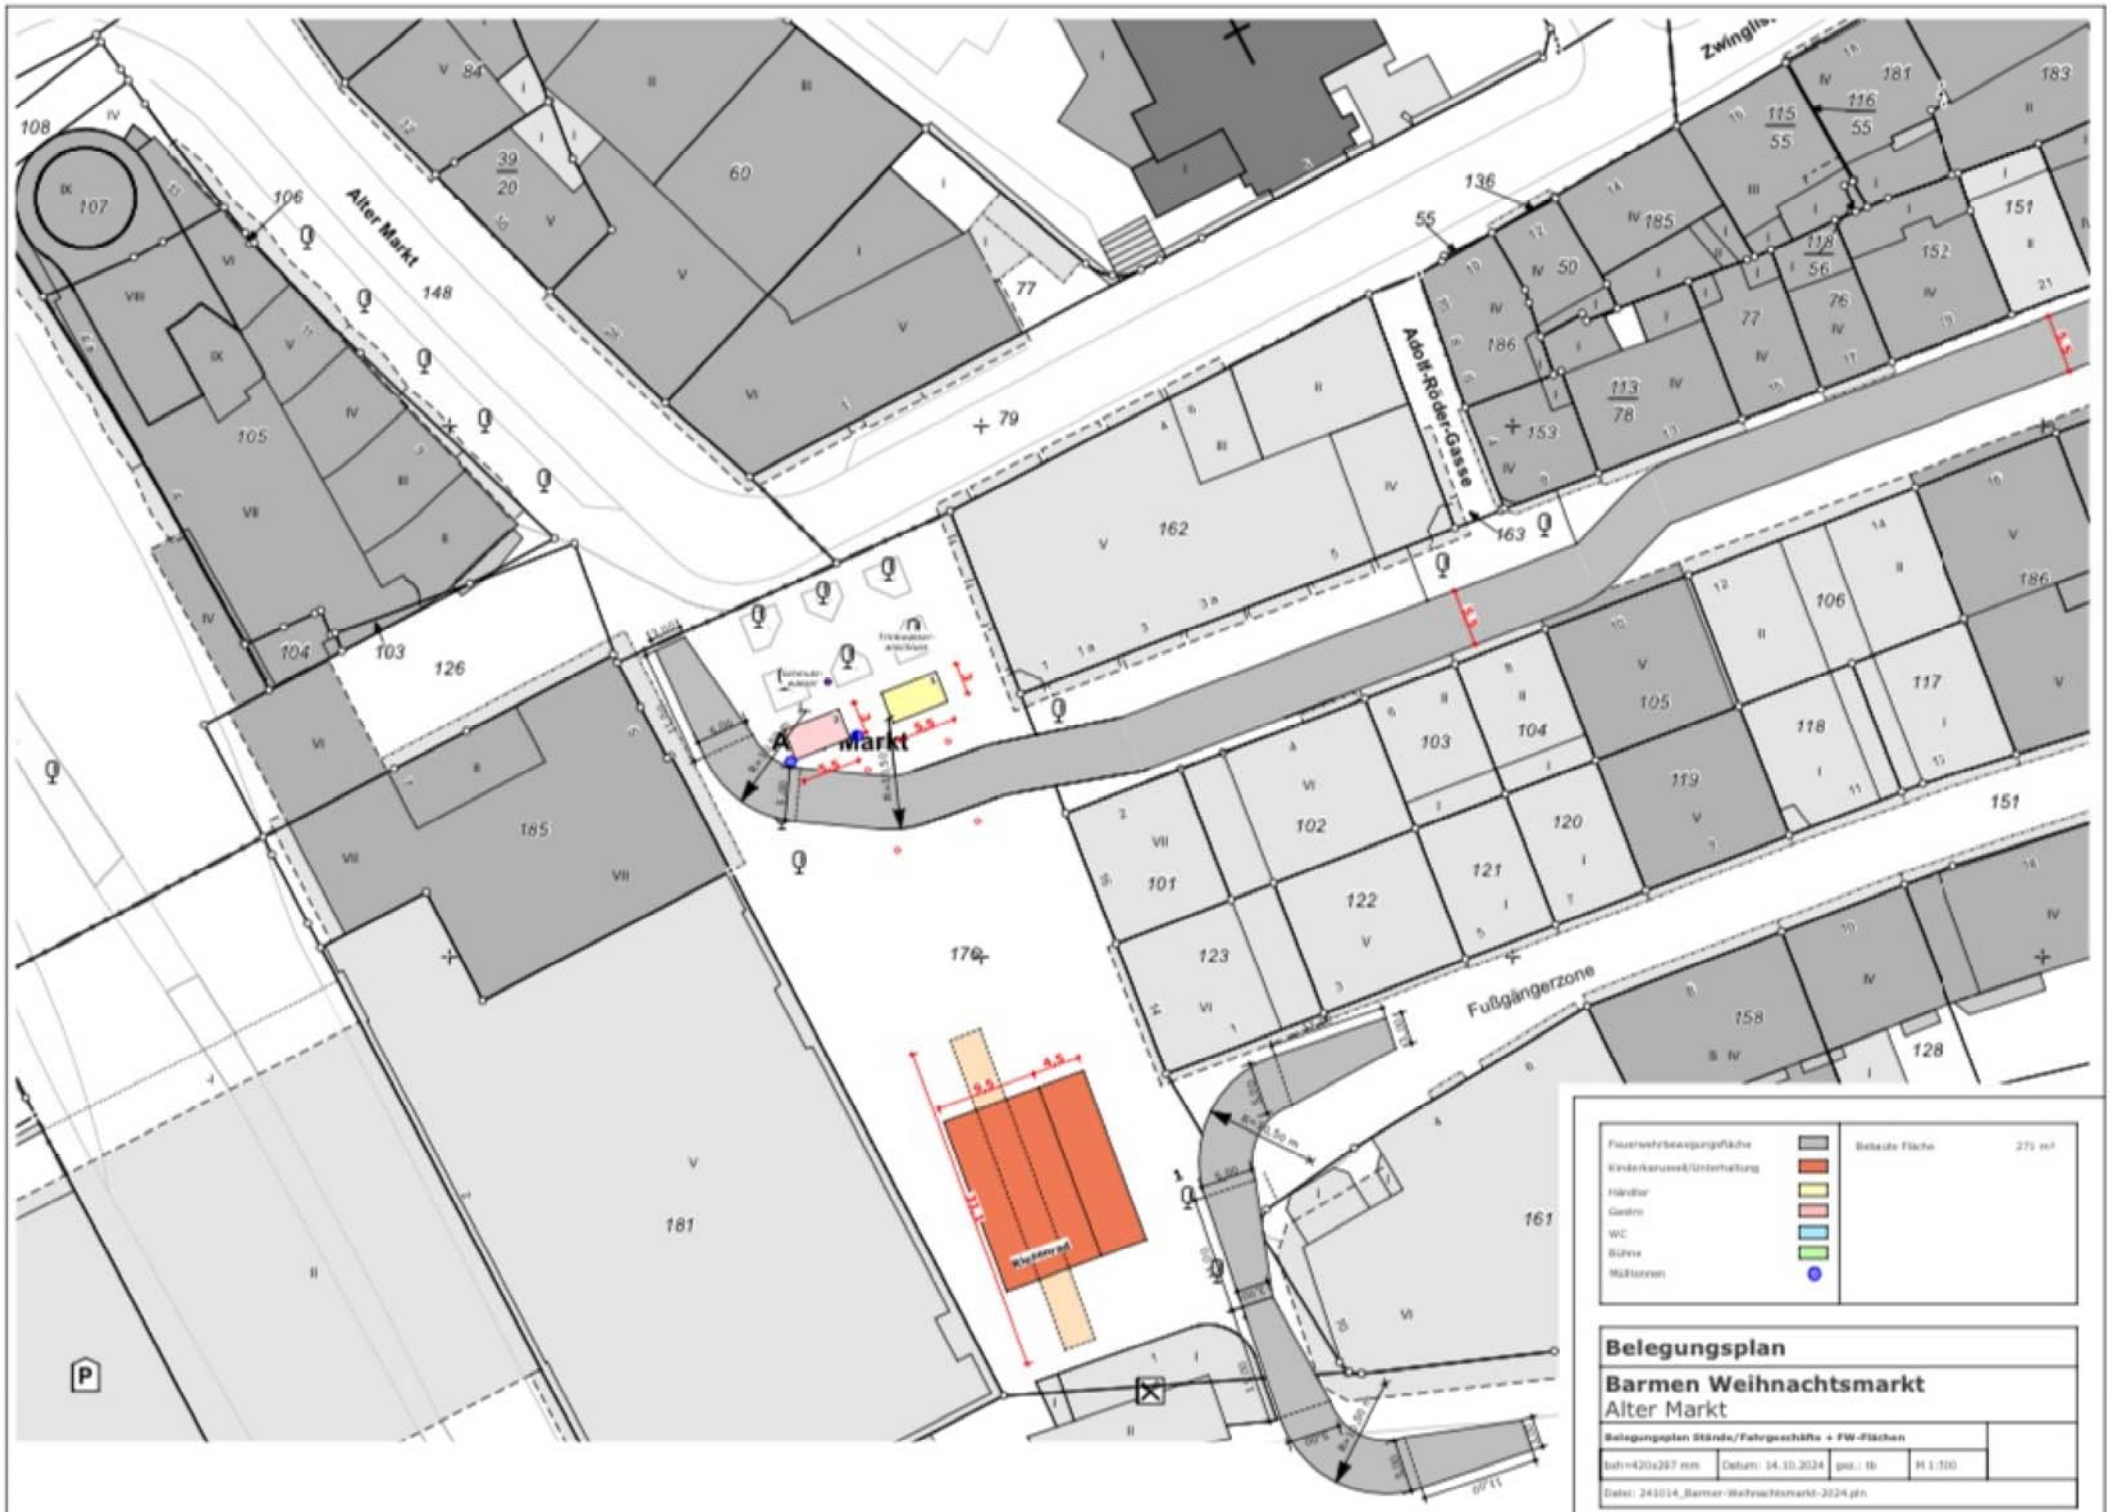

Alter Markt
Adolf-Röder-Gasse
Fußgängerzone
Zwingli...
Markt
Karussell
Belegungsplan
Barmen Weihnachtsmarkt
Alter Markt
Belegungsplan Stände/Fahrgeschäfte + FW-Flächen
Datum: 14.10.2024
M 1:500
Datei: 241014_Barmer-Weihnachtsmarkt-2024.pln