- 3 Radbügel an der Bahnstraße, auf Höhe der Tescher Treppe und der Bahnstraße 26


- Sperrflächenmarkierungen am Ort der Radbügel und an weiterer Stelle nach Plan entfernen

- mit Maßlinie (0,12 m) versehene Schmalstrichmarkierungen anbringen

- Abstand der Bügelenden zu den Schmalstrichmarkierungen 0,95m; Abstand der Fahrradbügelenden zueinander 1,45 m


- Abstand der Fahrradbügel zum Bürgersteig und der verbleibenden Sperrfläche jeweils 0,75m

- Koordinaten des Standortes zum einfügen in die Google Maps Suche: 51°14'07.2"N 7°04'06.3"E

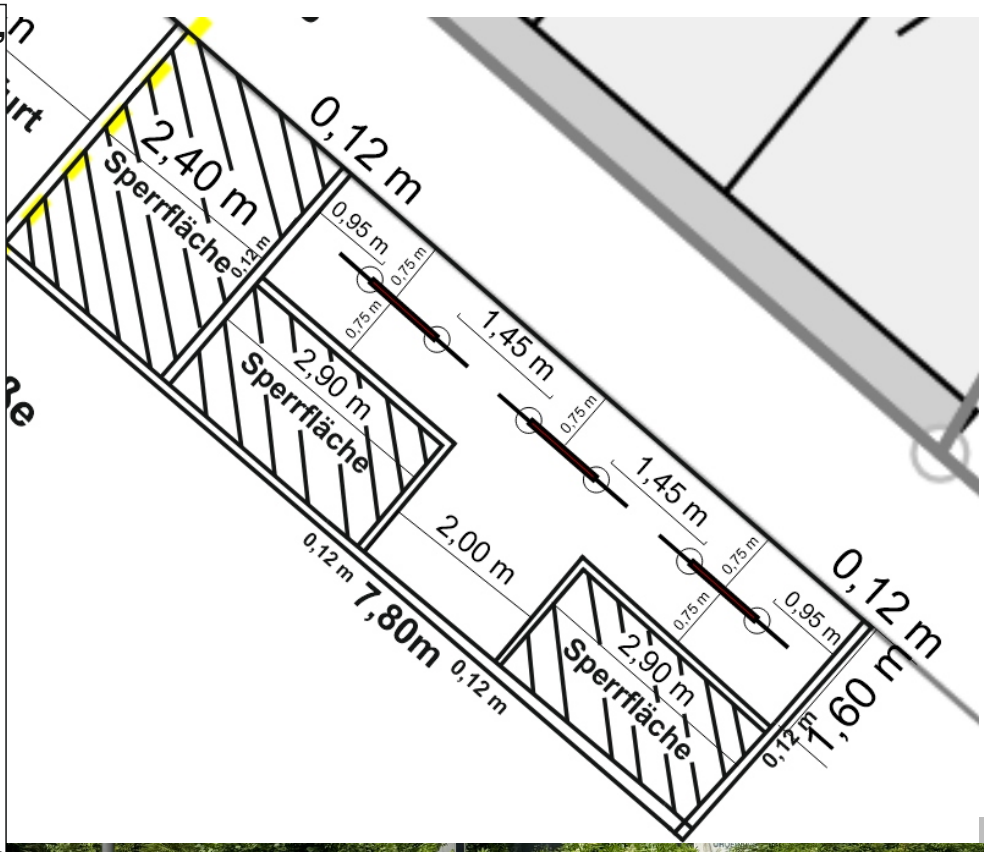





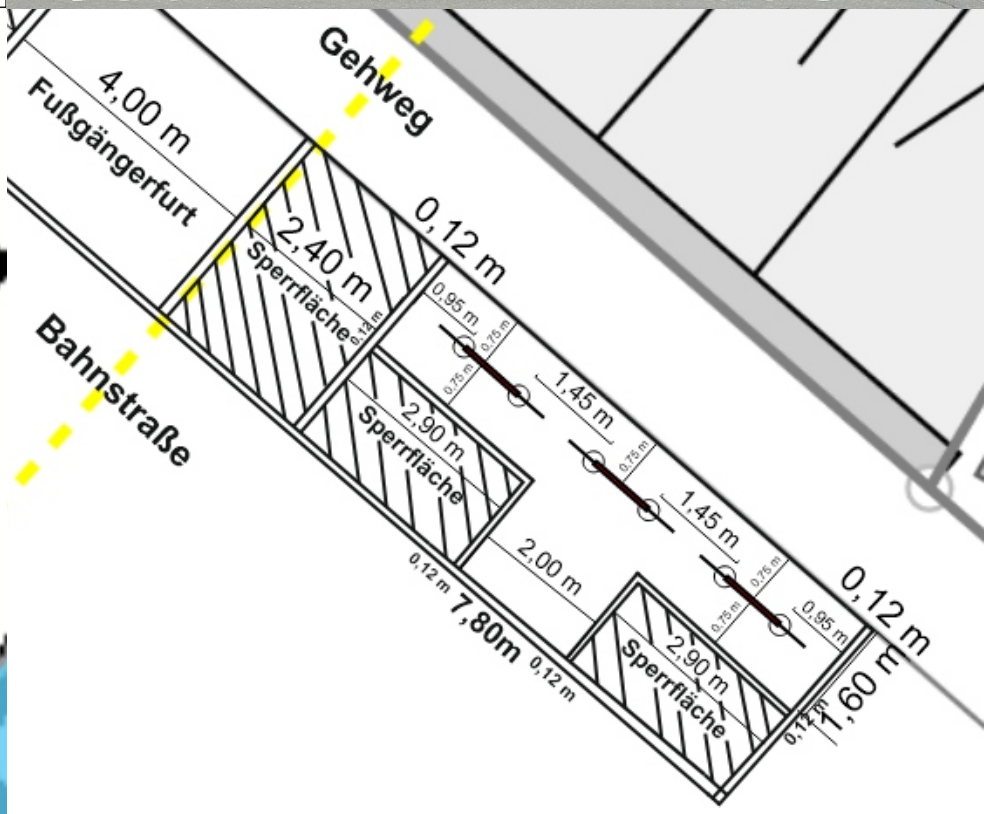

Herausgeber: Stadt Wuppertal Ressort Vermessung, Katasteramt und Geodaten	Radbügel Bahnstraße nähe des Bushalts Nathrather Straße und des Bhf Vohwinkel Mikail Benzer -104.51	**Maßstab 1:250** Erstellt am 21.11.2024

Dieser Ausdruck ist gesetzlich geschützt!
Vervielfältigungen, Umarbeiten, Veröffentlichungen oder die Weitergabe an Dritte nur mit Zustimmung des Herausgebers, ausgenommen Vervielfältigungen und Umarbeitungen zur innerbetrieblichen Verwendung bei Behörden oder zum eigenen Gebrauch.