
Anlage 02 - Übersichtsplan Geschwindigkeitsreduzierung

Velin Wagner 104.54

23.10.2025

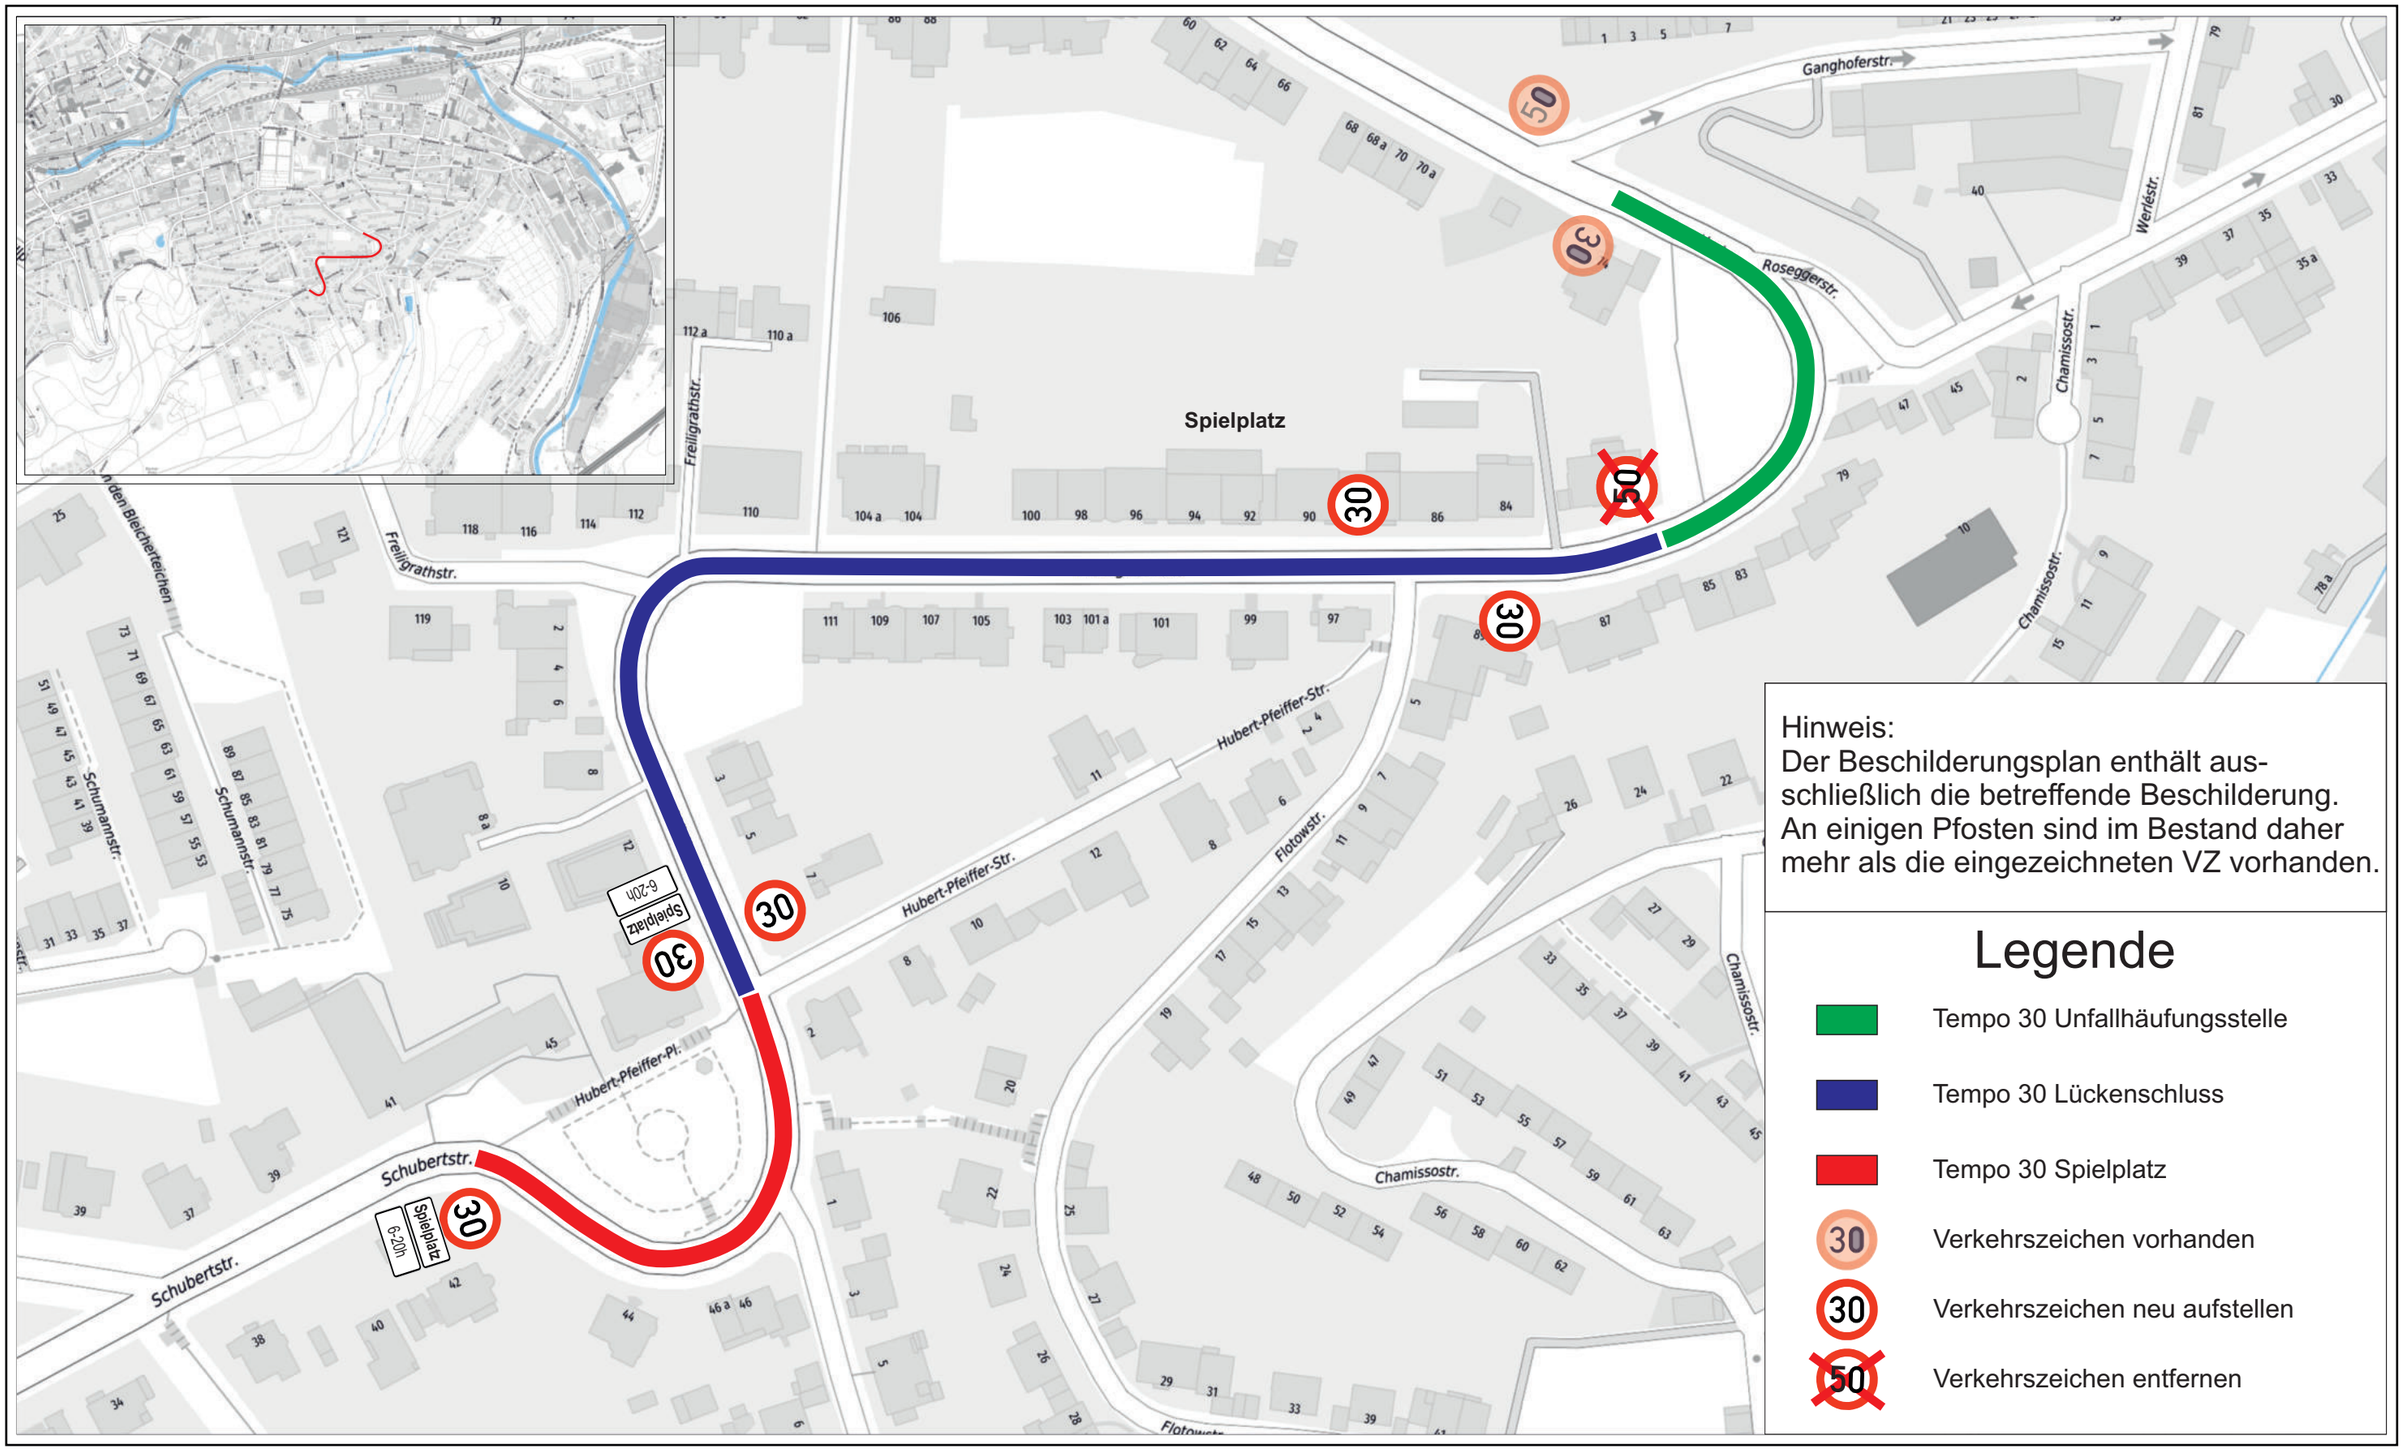

DIESER AUSDRUCK IST GESETZLICH GESCHÜTZT!

Vervielfältigungen, Umarbeiten, Veröffentlichungen oder die Weitergabe an Dritte nur mit Zustimmung des Herausgebers, ausgenommen Vervielfältigungen und Umarbeitungen zur innerbetrieblichen Verwendung bei Behörden oder zum eigenen Gebrauch.

33,9 67,9 101,8 135,7 169,7 Meter

Maßstab 1:1500

STADT WUPPERTAL/ VERMESSUNG, KATASTERAMT UND GEODATEN