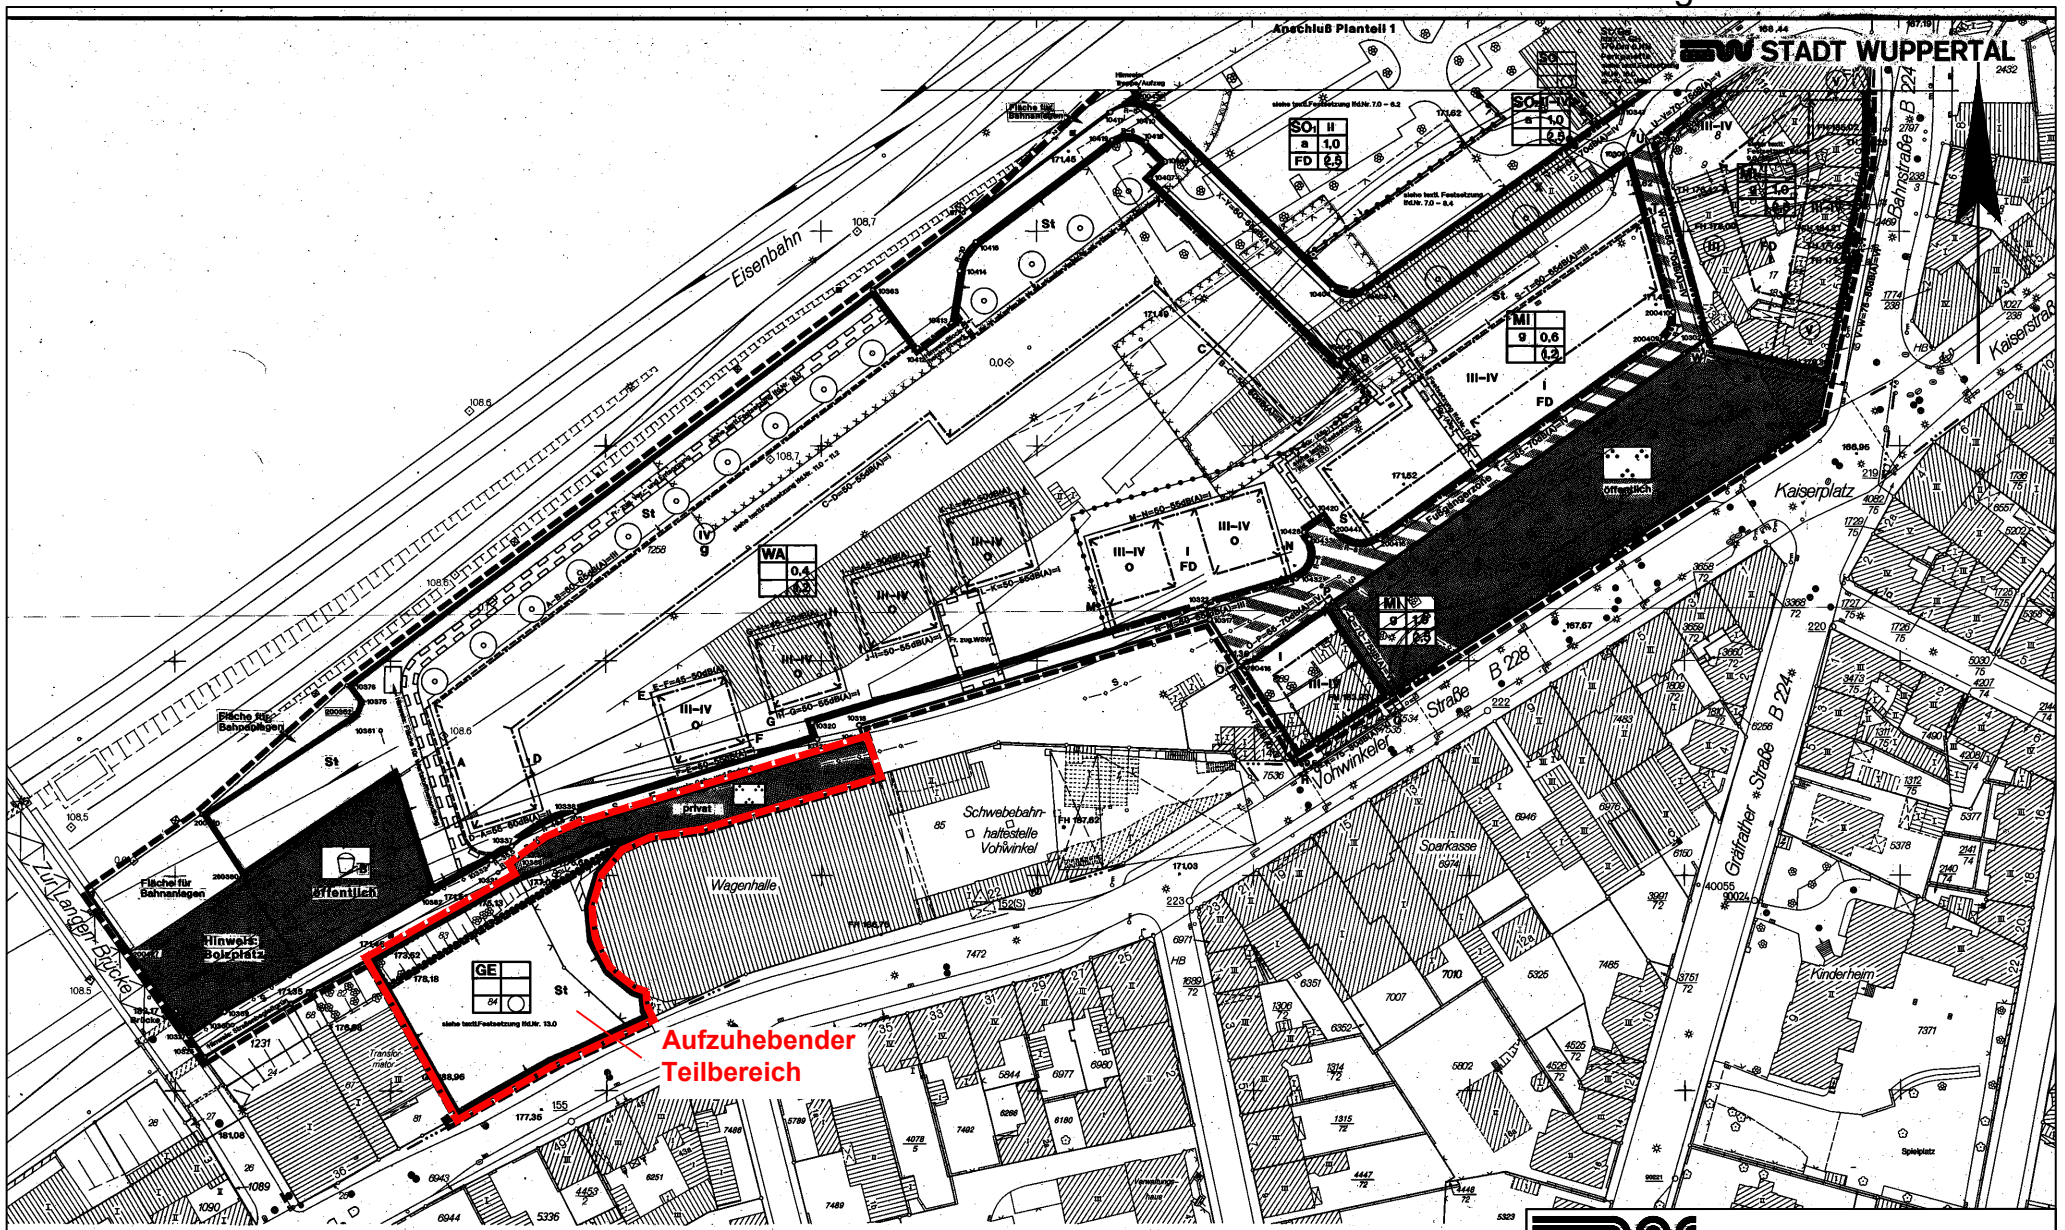

Anschluß Planteil 1
STADT WUPPERTAL
Eisenbahn
Bahnstraße
B 224
Kaiserstraße
Kaiserplatz
B 228
Straße
Vohwinkeler
Schwebebahn-haltestelle Vohwinkel
Sparkasse
Gräfrather Straße B 224
Kinderheim
Spielplatz
Zur langer Brücke
Wagenhalle
Aufzuhebender Teilbereich
Fläche für Bahnanlagen
öffentlich
privat
Hinweis Bolzplatz
WA
GE
MI
SO
FD
Ressort Bauen und Wohnen R 105.1
STADT WUPPERTAL
Projekt:
Bebauungsplan 955 - Stationsgarten -
Aufstellungsbeschluss
Maßstab: ohne
Bearbeitet: Fley
Gezeichnet: Mala
Datum: 2025-12-15
955
Planteil 2
Verfahrensstand: Rechtsverbindlich, gemäß §10(3) BauGB bekannt gemacht am 16.06.2000