

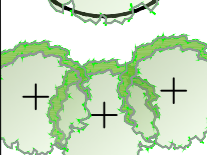
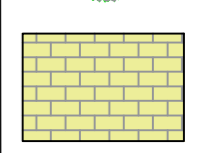
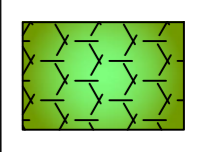
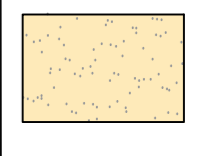
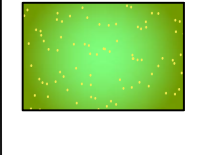
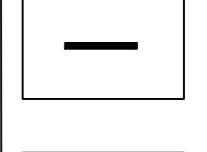
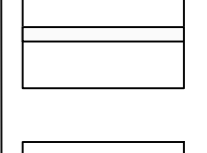
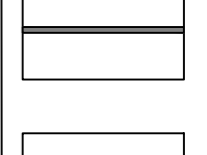
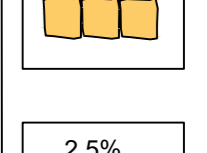
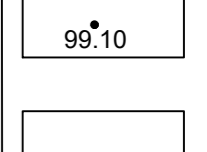
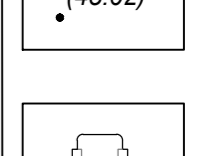
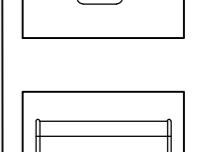
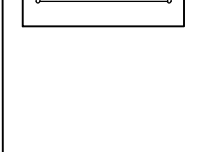
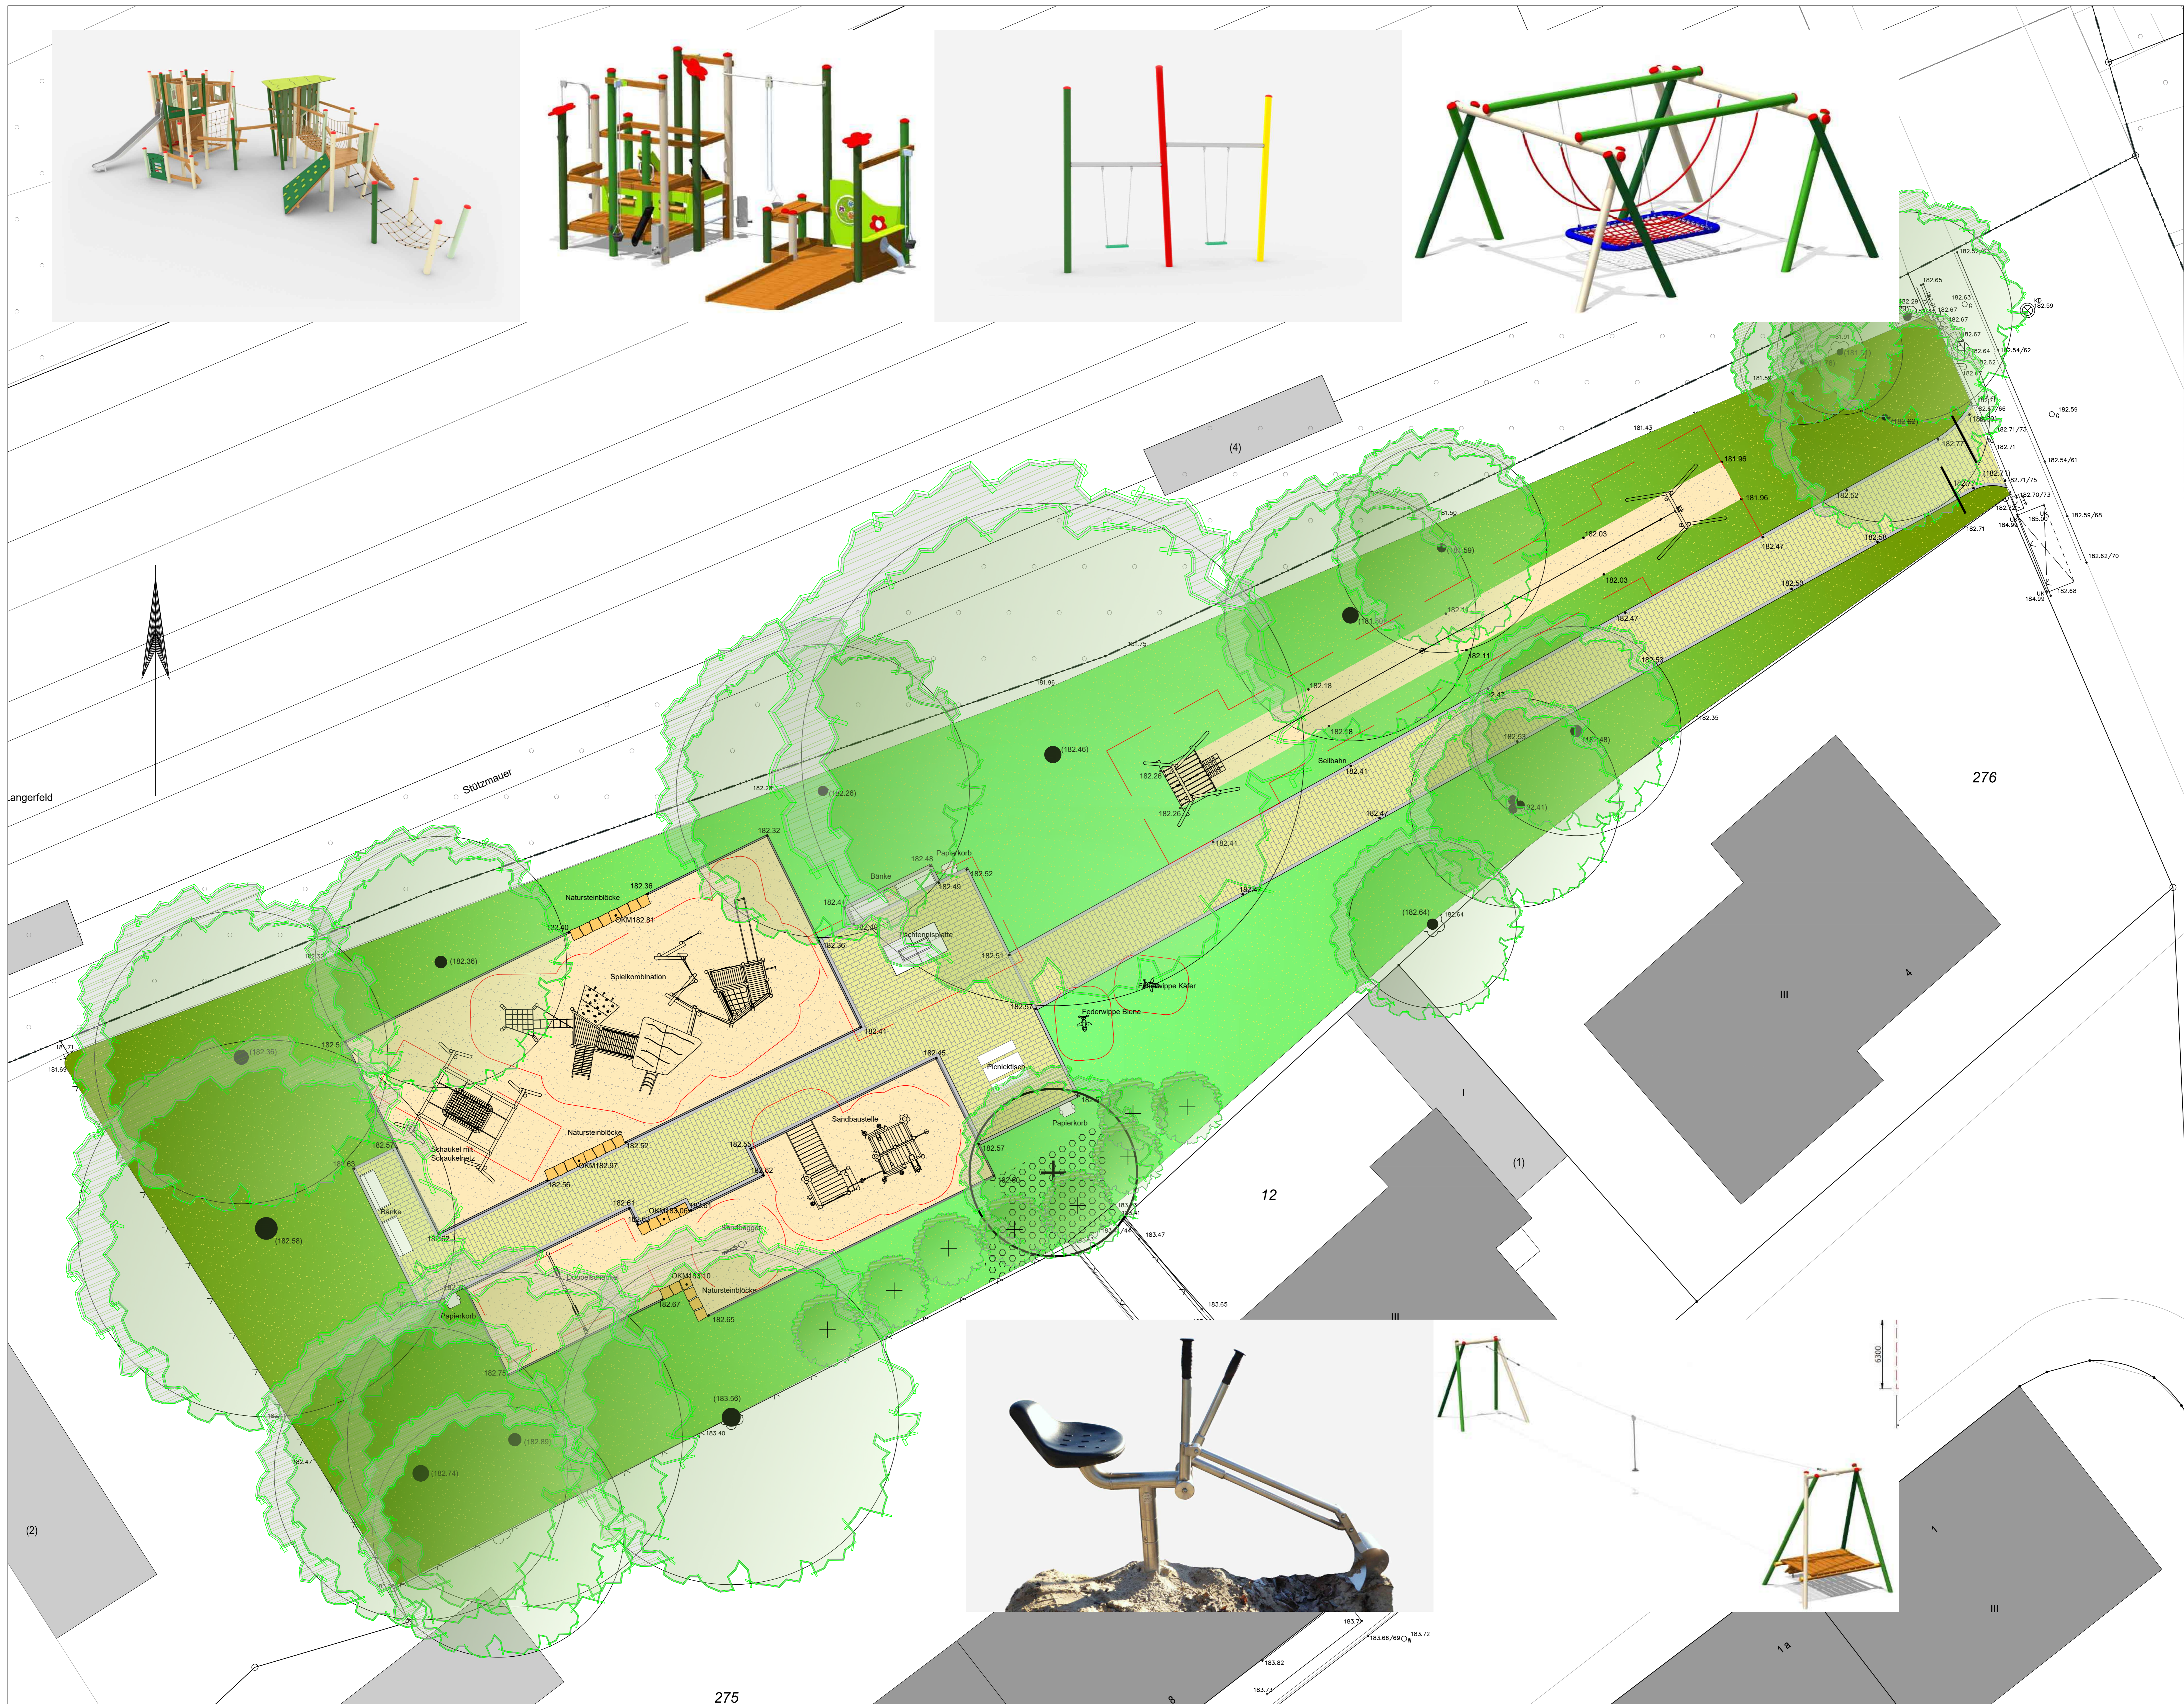


LEGENDE

-  Baum vorhanden
-  Baum Neu
-  Solitärstrauch
-  Betonpflaster 20x10x8 cm, Grau
-  Pflanzfläche Bodendecker
-  Sandfläche
-  Rasen
-  Wegesperre 2,5x0,97 m
-  Einfassung, Betonpflaster 24x16x14 cm
-  Einfassung, Tiefbord 100x30x8 cm
-  Natursteinmauer, Anröchter Sandstein
-  Höhe geplant: Gefälle
-  Höhe vorhanden
-  Papierkorb
-  Sitzbank

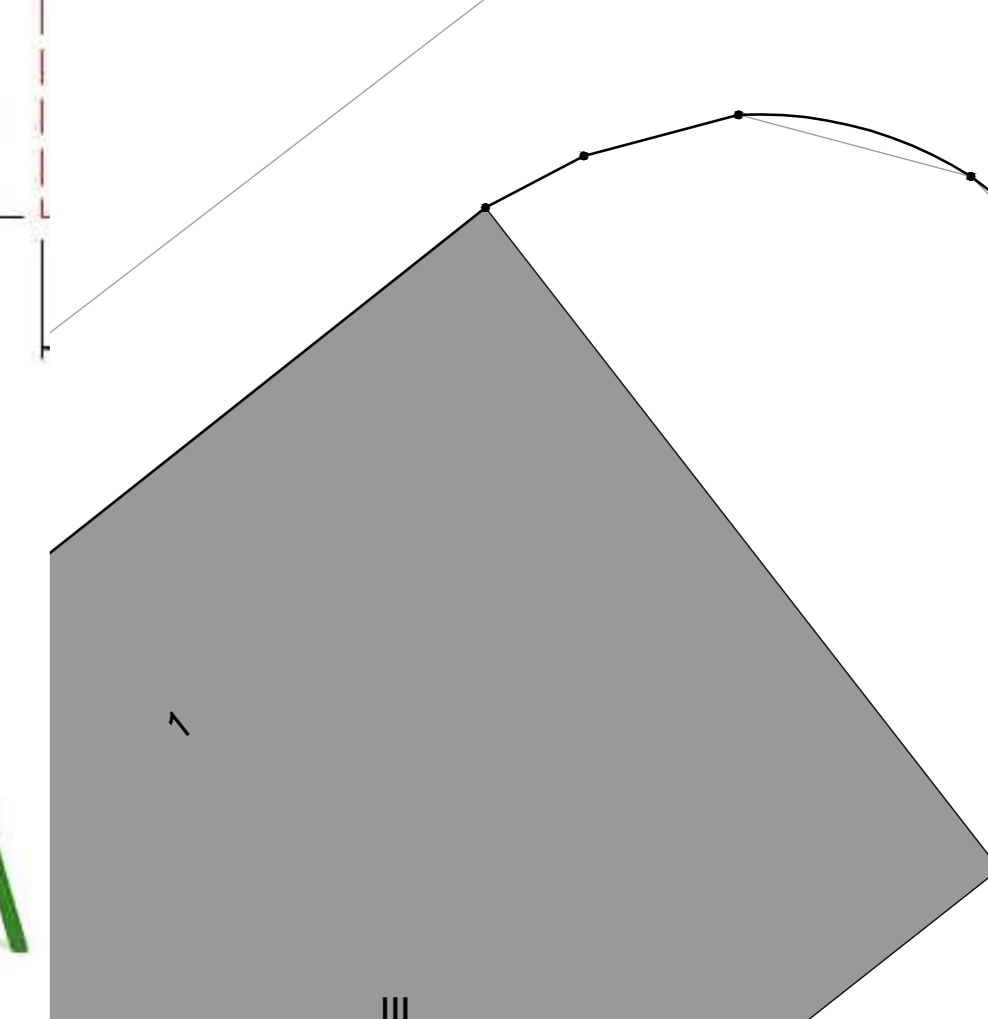
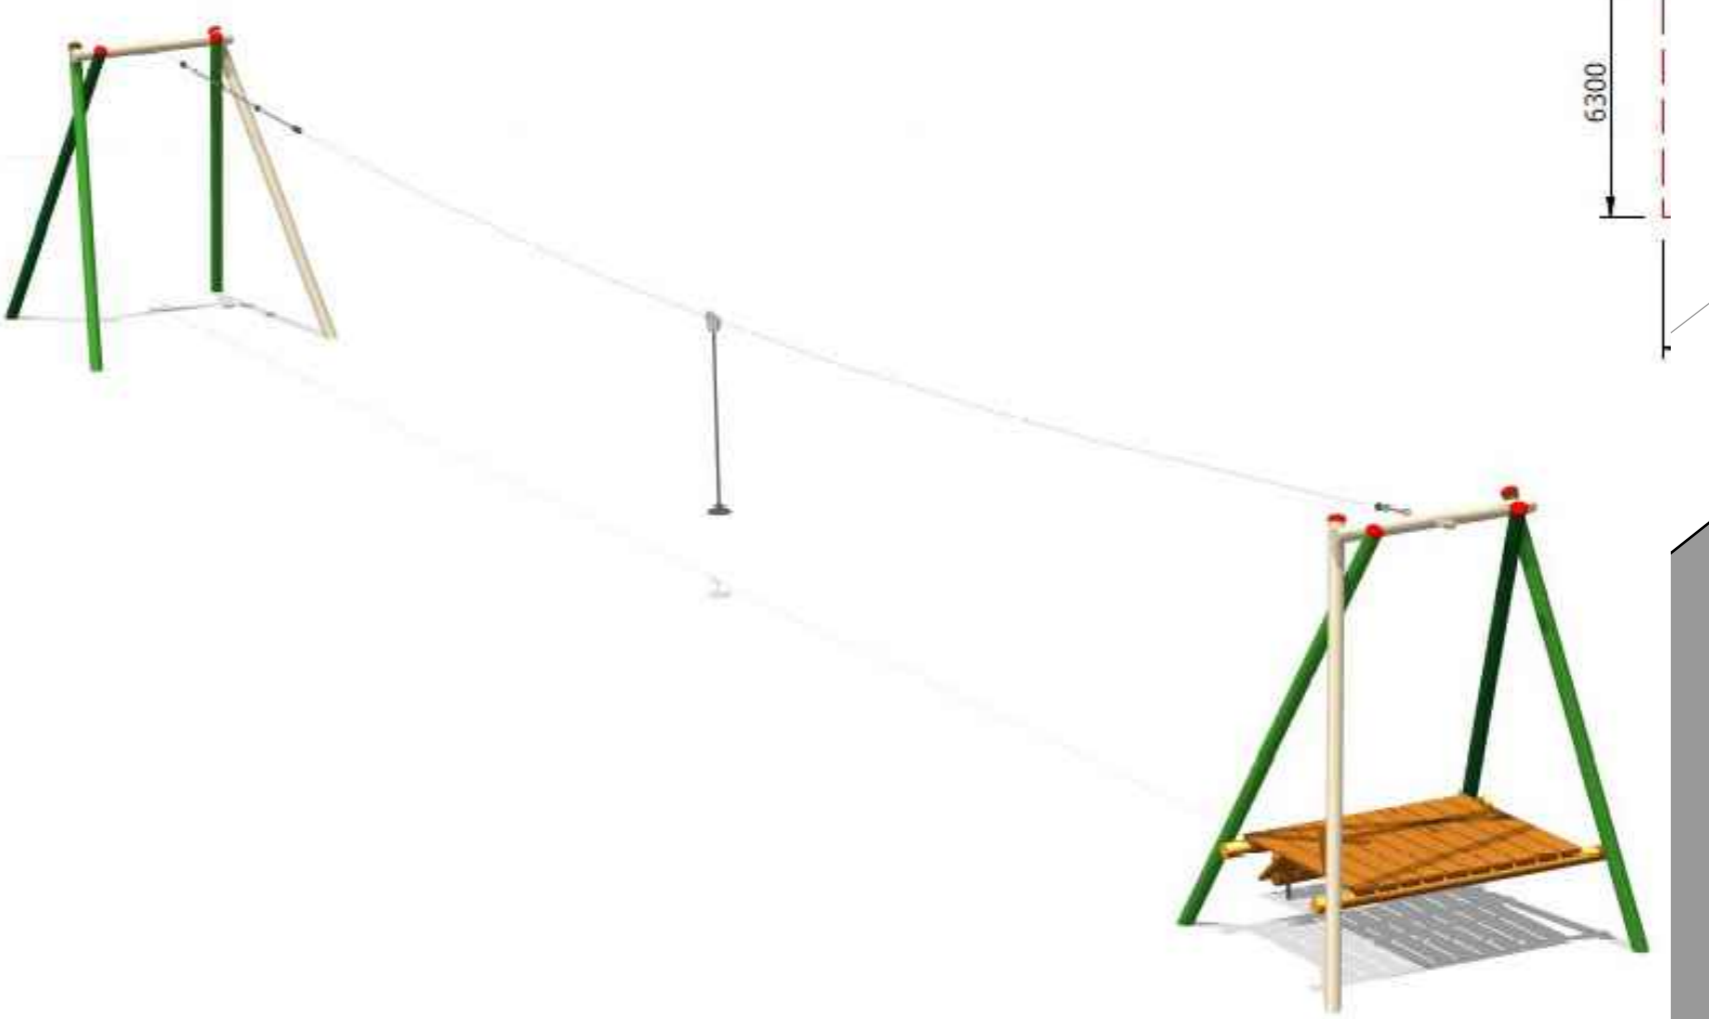


ÄNDERUNGEN:		NAME:
DATUM:	GEÄNDERT:	
AB-/ZUGESTIMMT:		NAME:
DATUM:	RESSORT/STADTBETRIEB:	

DER OBERBÜRGERMEISTER
SW WUPPERTAL
 RESSORT 103
 GRÜNLÄCHEN U. FORSTEN
 103.1 ENTWURF UND NEUBAU VON FREIANLAGEN

PROJEKT: KSP DORFWIESE
 BAUHER: RESSORT KINDER, JUGEND UND FAMILIE - JUGENDAMT
 UNTERSCHRIFT:

ENTWURFSPLAN M 1 : 100
 PLAN MASSSTAB
 DAGHIGIAN RICHTER DA
 PLANVERFASSER ABTEILUNGSLEITER GEZ.
 31.03.2026
 DATUM REGISTRIER NR.



angerfeld

Stützmauer

(2)

(4)

12

276

275