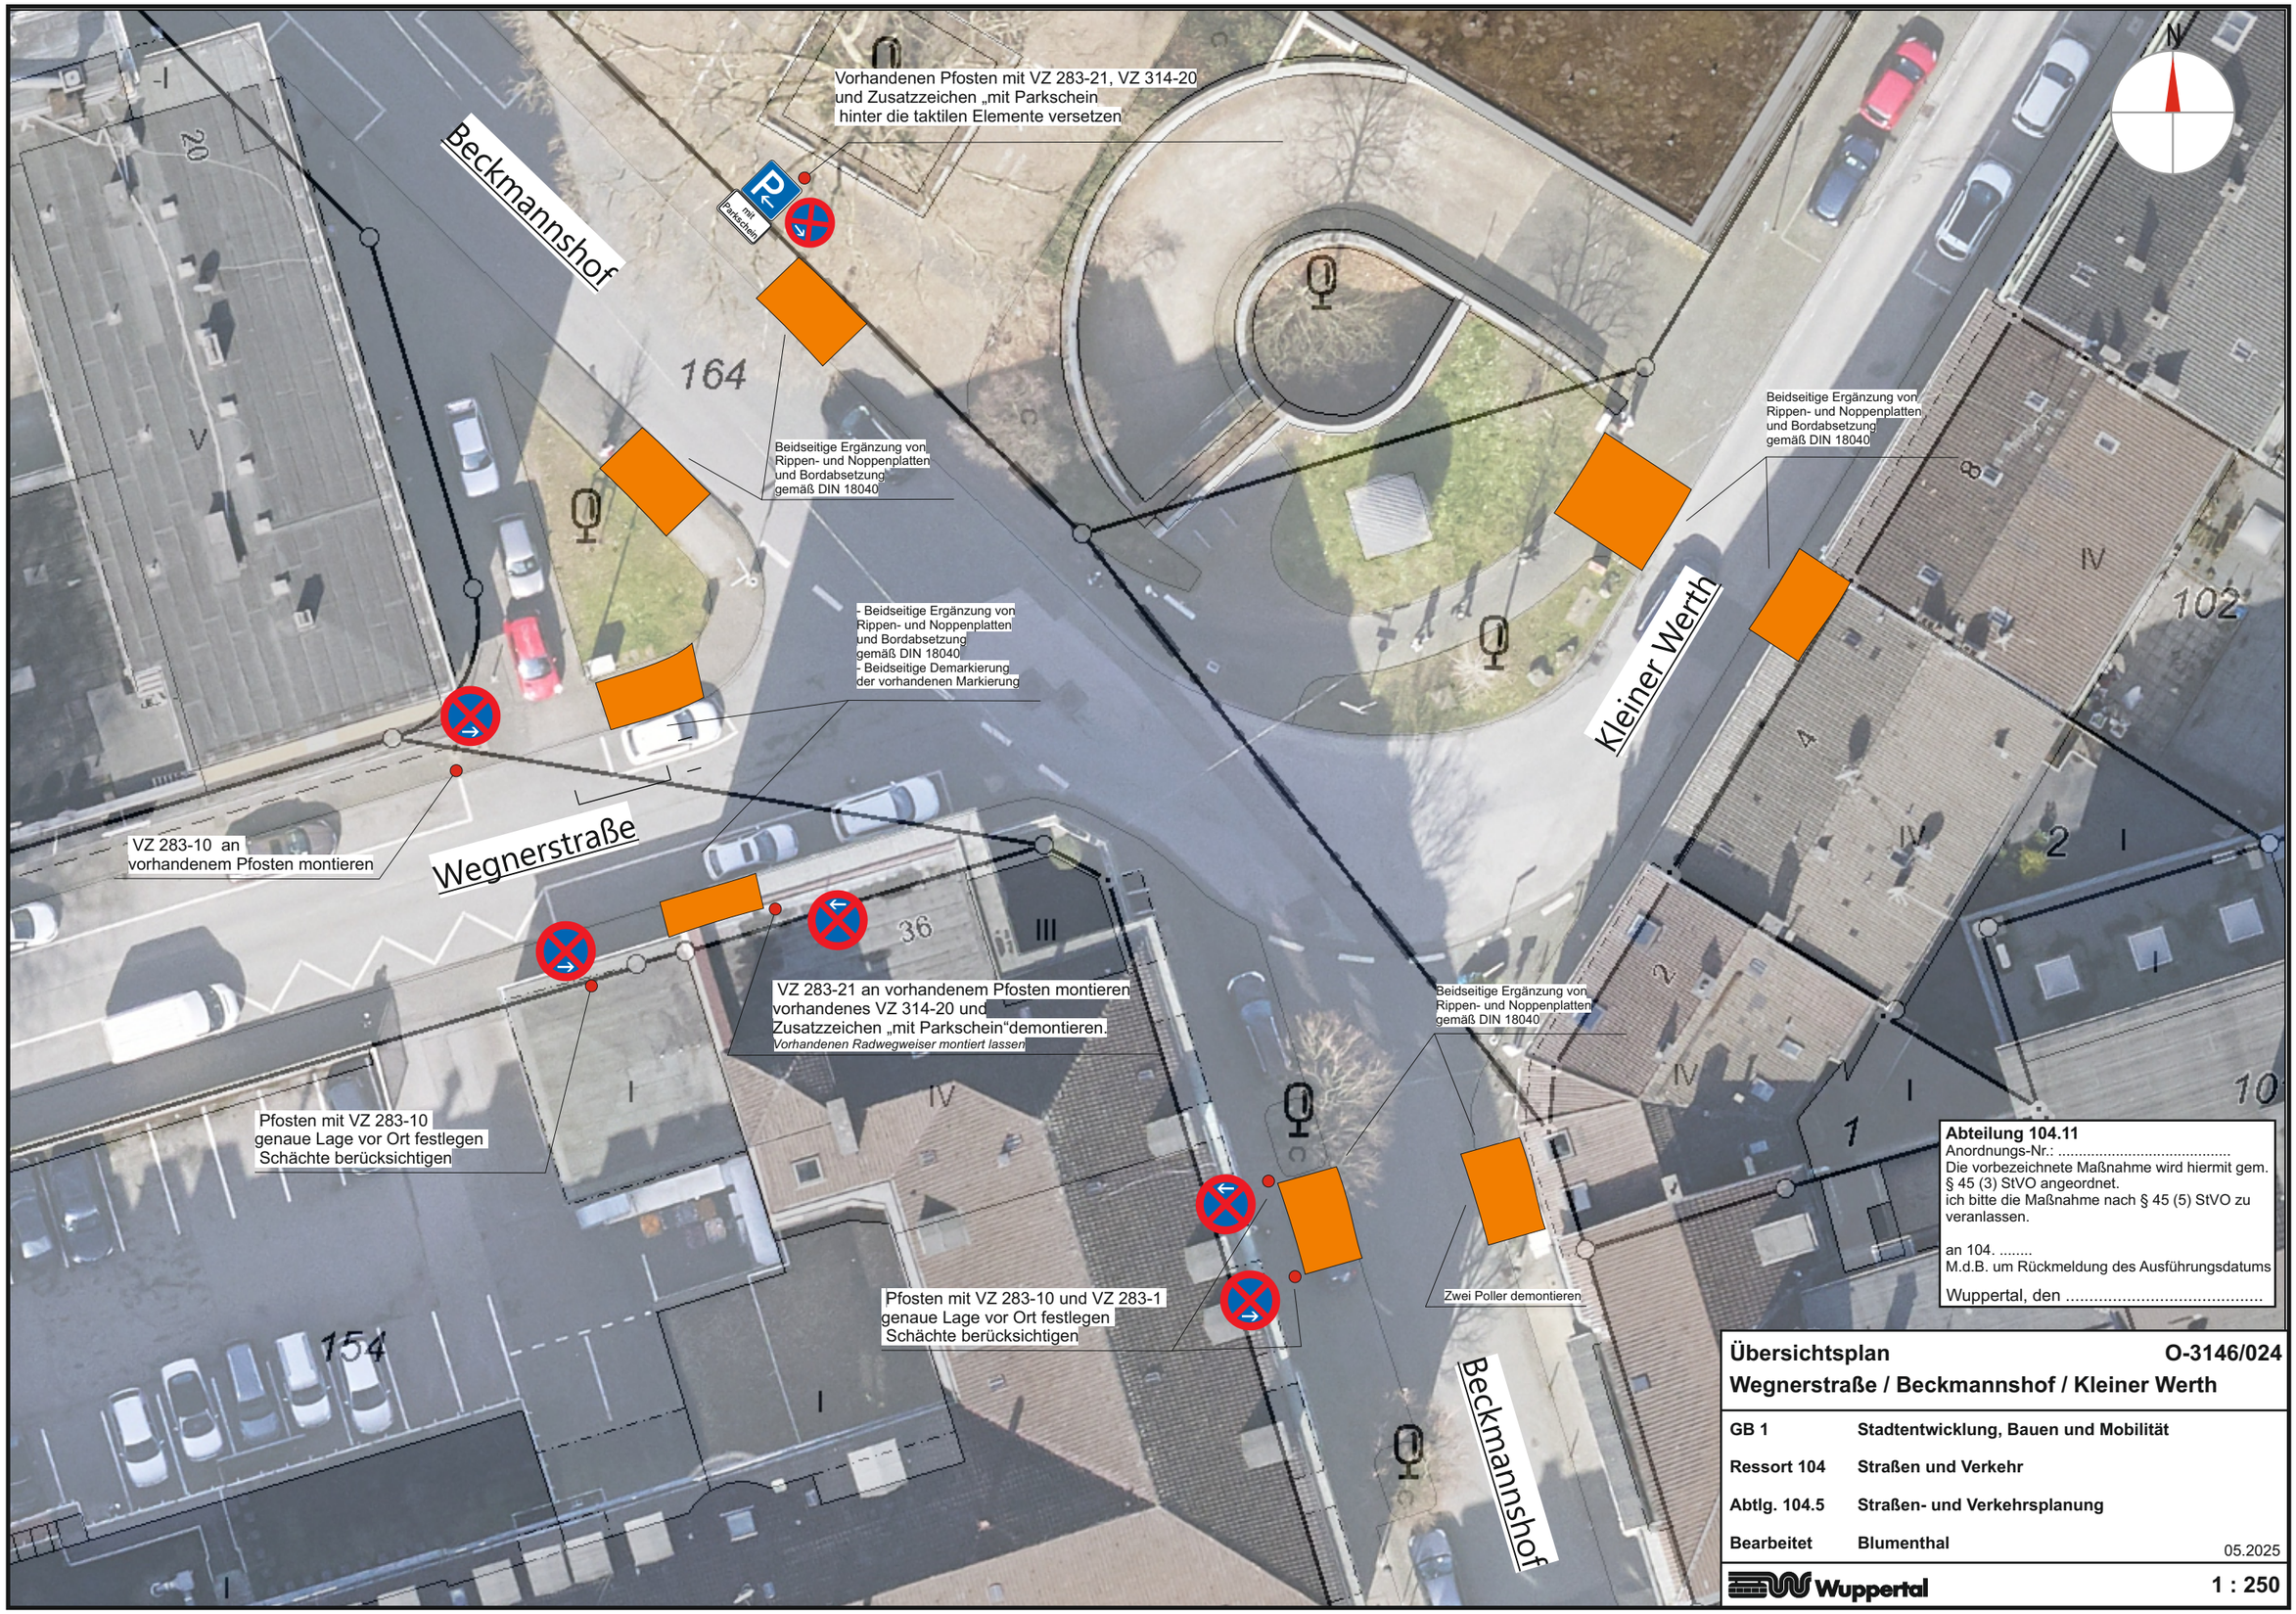

Übersichtsplan **O-3146/024**

Wegnerstraße / Beckmannshof / Kleiner Werth

GB 1	**Stadtentwicklung, Bauen und Mobilität**
Ressort 104	**Straßen und Verkehr**
Abtlg. 104.5	**Straßen- und Verkehrsplanung**
Bearbeitet	**Blumenthal** 05.2025

Wuppertal **1 : 250**