


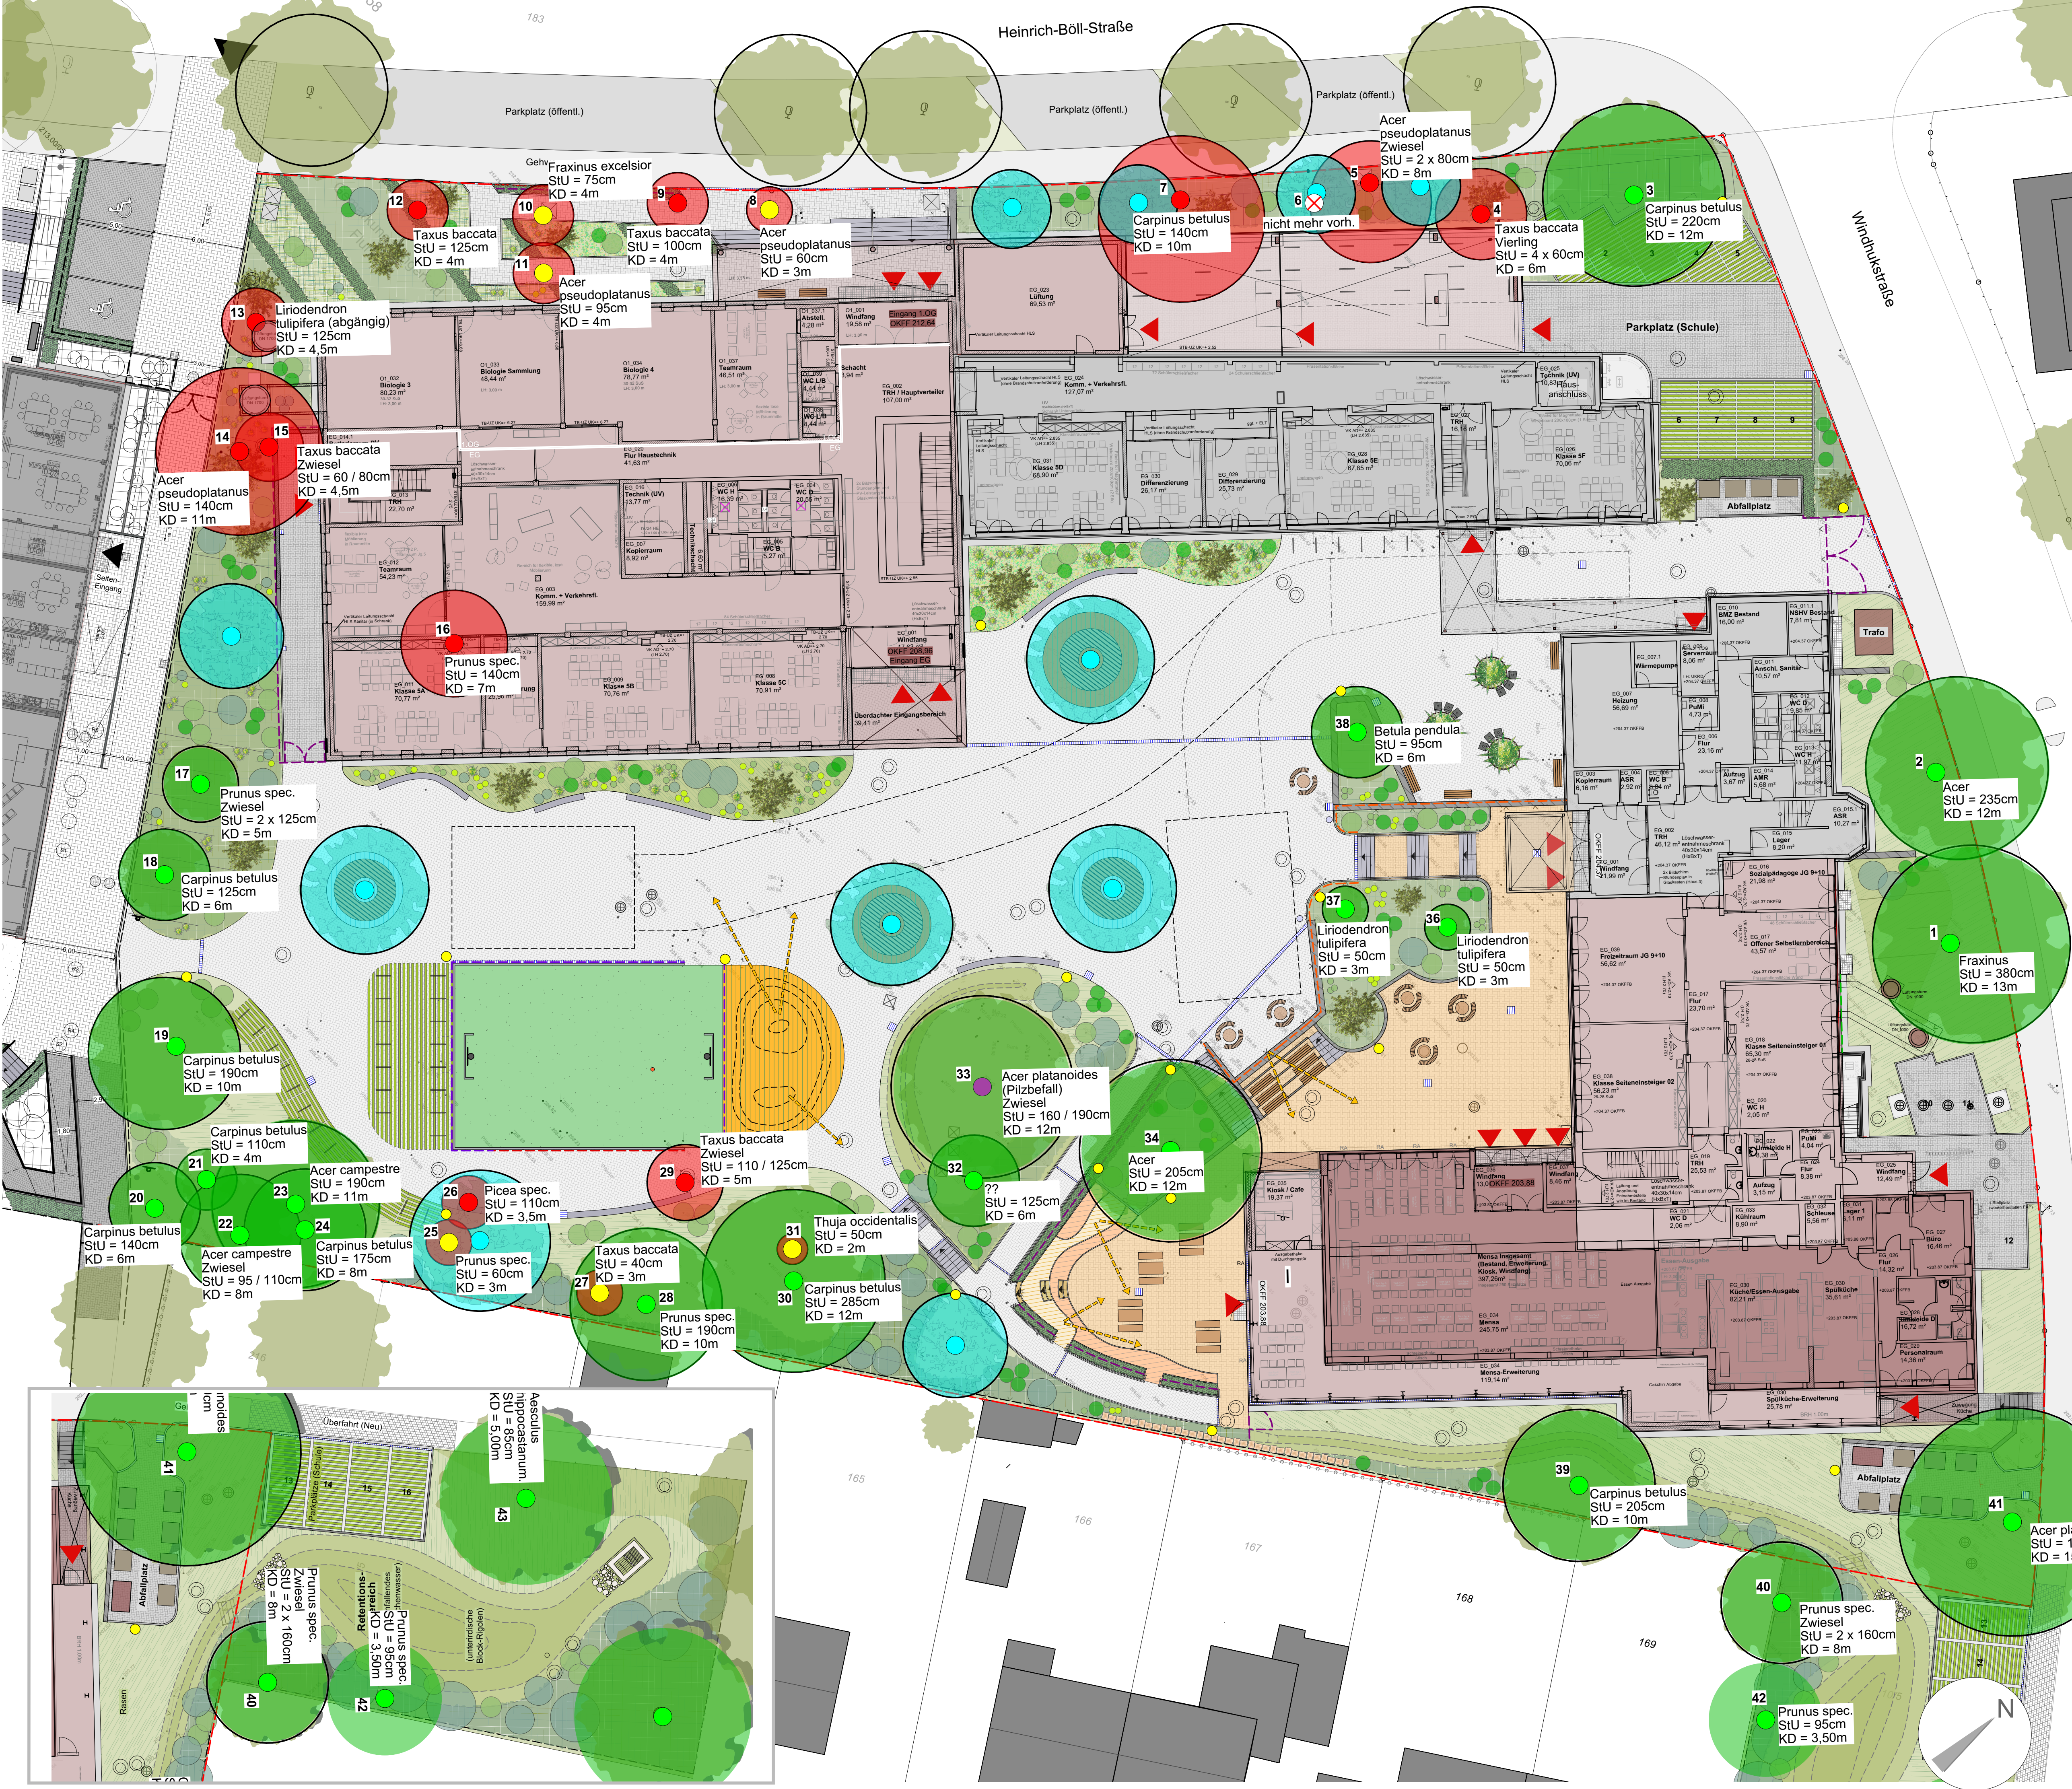

- Legende:**
- **Fällung Einzelbaum (Satzungsgeschützt)**
 - 4 Taxus baccata / Vierling, StU = 4 x 60cm, KD = 6m
 - 5 Acer pseudoplatanus / Zwiesel, StU = 2 x 80cm, KD = 8m
 - 7 Carpinus betulus, StU = 140cm, KD = 10m
 - 9 Taxus baccata, StU = 100cm, KD = 4m
 - 12 Taxus baccata, StU = 125cm, KD = 4m
 - 13 Liriodendron tulipifera / abgänglich, StU = 125cm, KD = 4,5m
 - 14 Acer pseudoplatanus, StU = 140cm, KD = 11m
 - 15 Taxus baccata / Zwiesel, StU = 60 / 80cm, KD = 4,5m
 - 16 Prunus spec., StU = 140cm, KD = 7m
 - 26 Picea spec., StU = 110cm, KD = 3,5m
 - 29 Taxus baccata / Zwiesel, StU = 110 / 125cm, KD = 5m
 - **Fällung Einzelbaum (nicht Satzungsgeschützt)**
 - 8 Acer pseudoplatanus, StU = 60cm, KD = 3m
 - 10 Fraxinus excelsior, StU = 75cm, KD = 4m
 - 11 Acer pseudoplatanus, StU = 95cm, KD = 4m
 - 25 Prunus spec., StU = 60cm, KD = 3m
 - 27 Taxus baccata, StU = 40cm, KD = 3m
 - 31 Thuja occidentalis, StU = 50cm, KD = 2m
 - 35 Sorbus aucuparia / Zwiesel, StU = 45 / 55cm, KD = 2,5m
 - **Pilzbefall / Kontrolle erforderlich**
 - 33 Acer platanoides / Zwiesel, StU = 160 / 190cm, KD = 12m
 - ✗ **Einzelbaum nicht mehr vorhanden**
 - **Erhalt Einzelbaum**
 - **Neupflanzung**

Index:

Datum:

Änderung:

gez.:

GMW

Gebäudemanagement
der Stadt Wuppertal

Landschaftsarchitekt
PHILIPP SCHIEBER

AM HOFEN 15
42781 HAAR
e-mail: info@schieber-ia.de

FON: 02129 / 915 283
MOB: 0160 / 9418937

Gesamtschule Langerfeld
Heinrich-Böll-Str. 240, 42277 Wuppertal

Aussenanlagen - Übersicht Baumfällungen

Genehmigungsplanung

Maßstab: 1:200

Bezeichnet: PS

Blattgröße: A1

Kostennummer:

Blatt-Nr.:

Datum: 07.06.2024

Ursprung:

Gebäude-Nr.:

Archivkennzahl:

ID-Nr.:

Unterschrift, Stempel

Auftraggeber

Landschaftsarchitekt

zuständige Behörde