




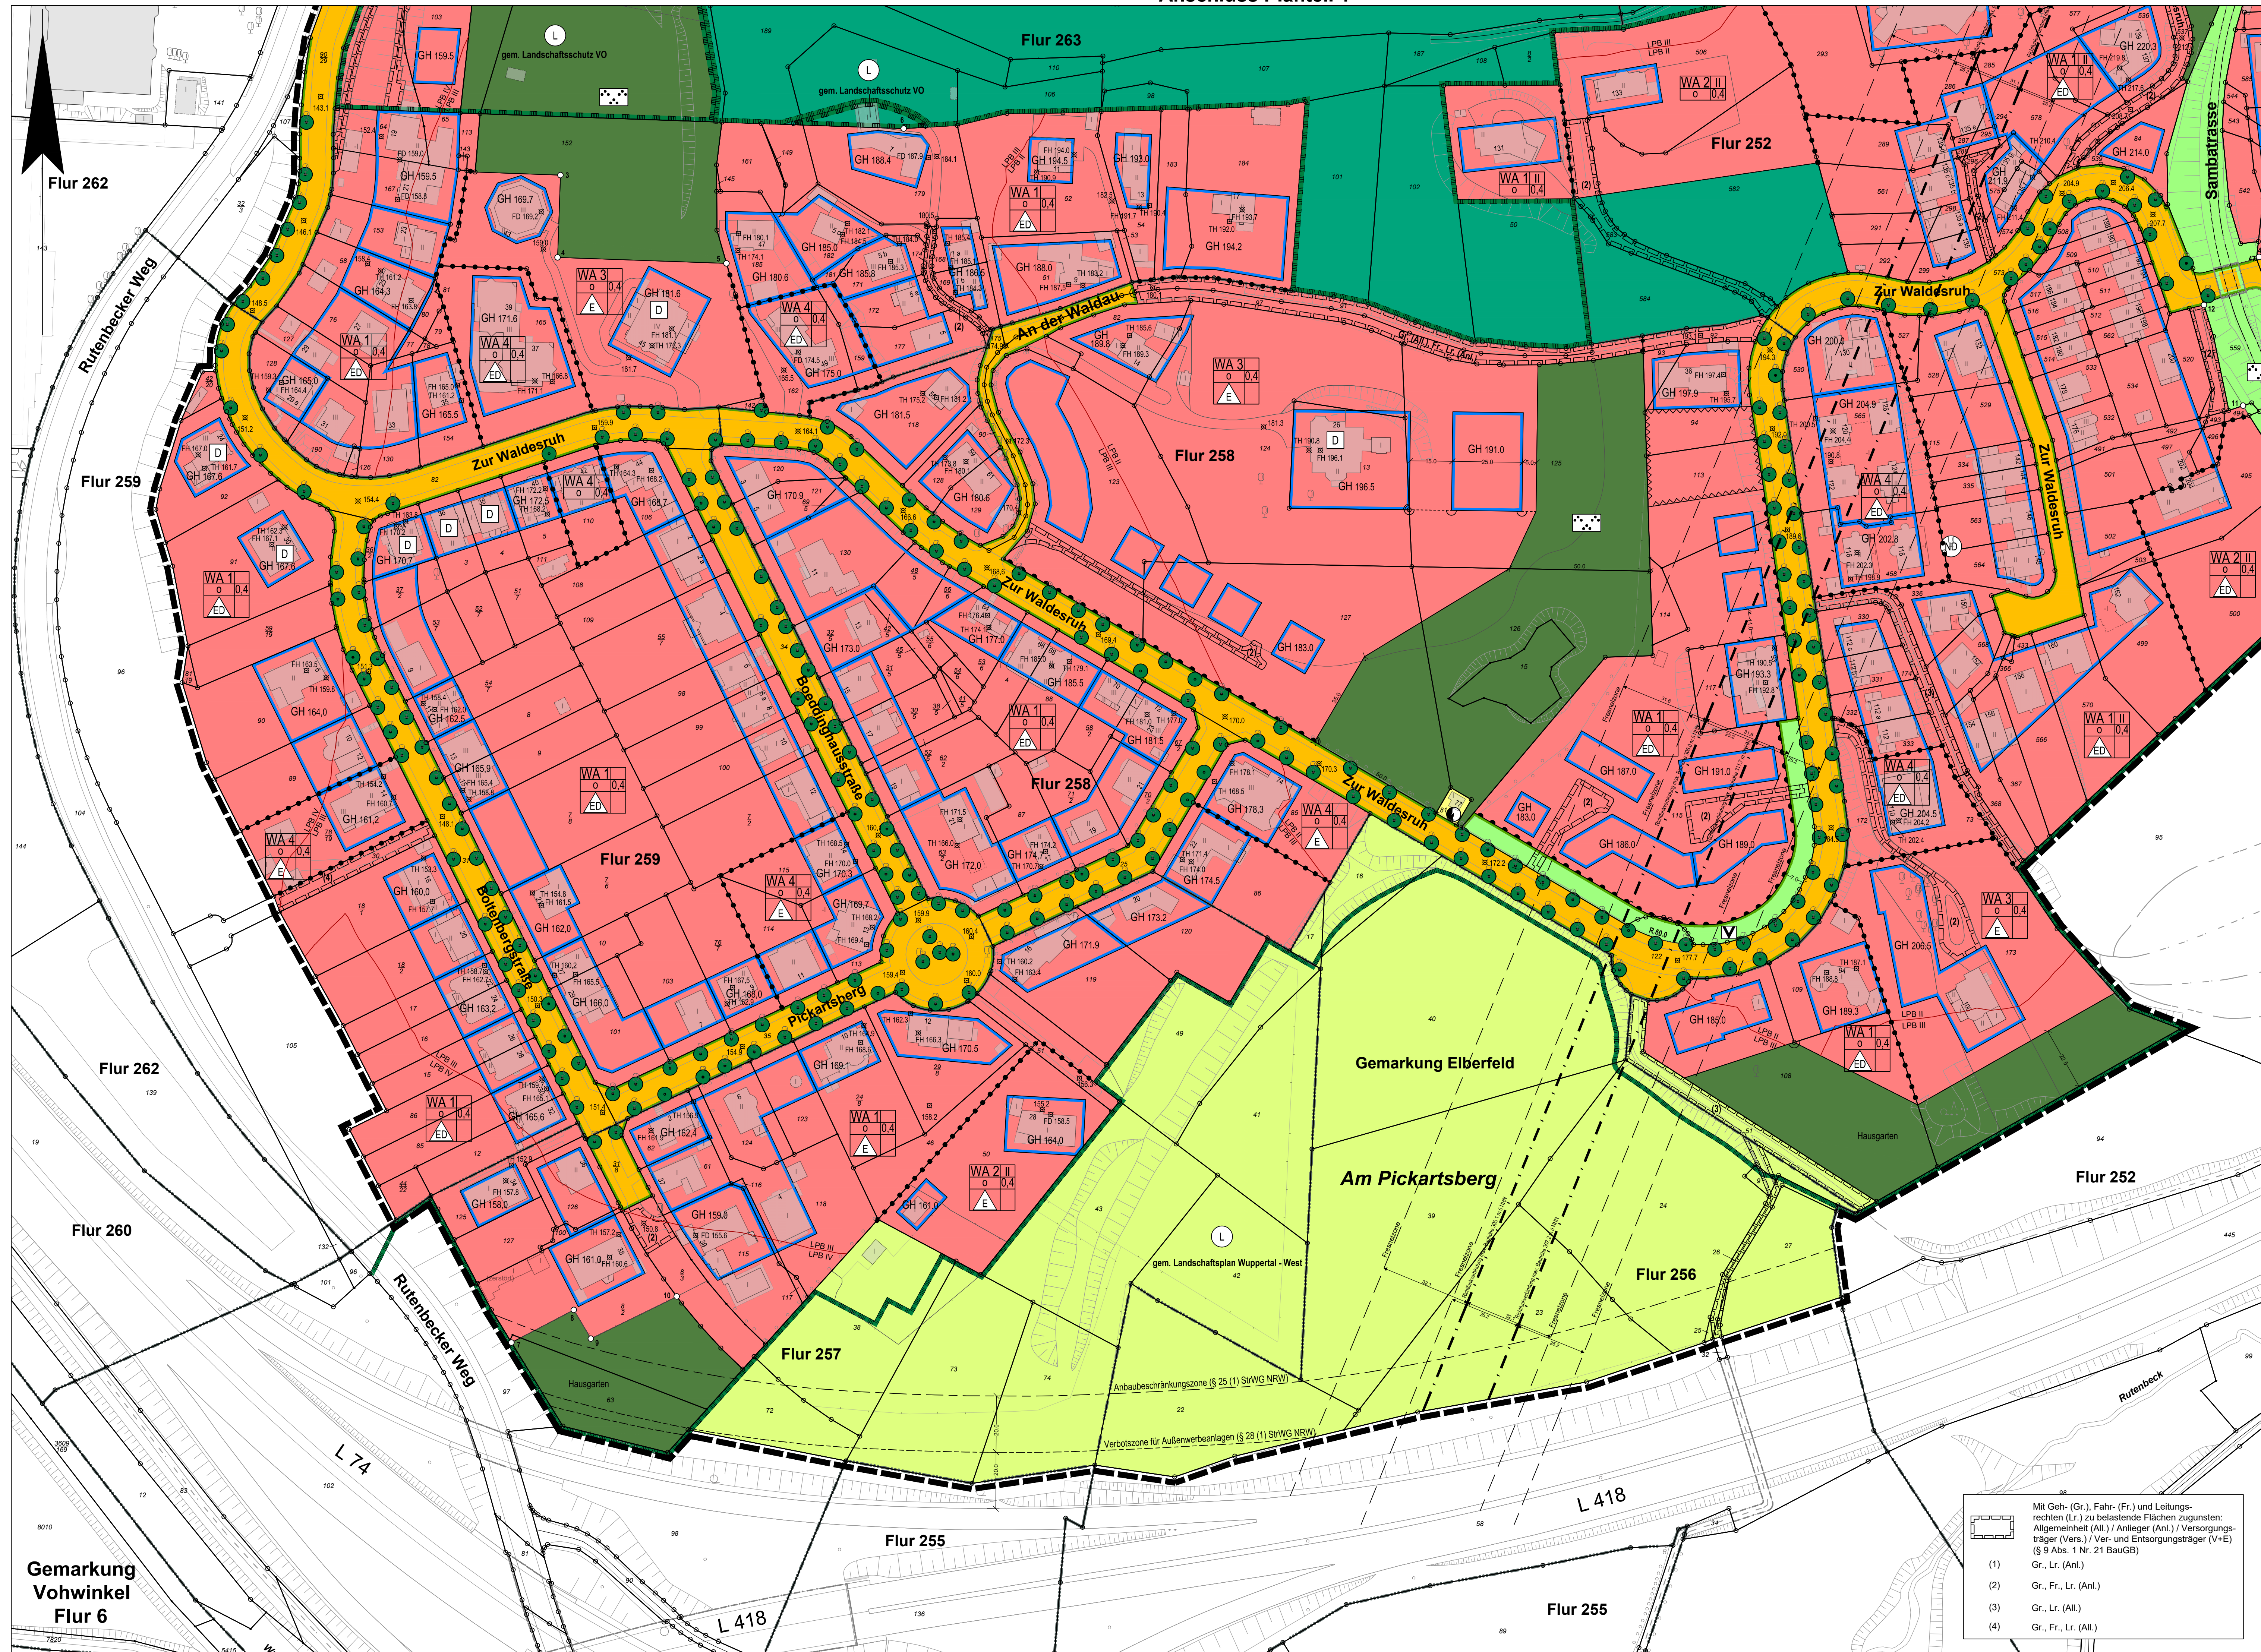

Nebenzeichnung 1 (ohne Maßstab)
Lärmkarte, Tag

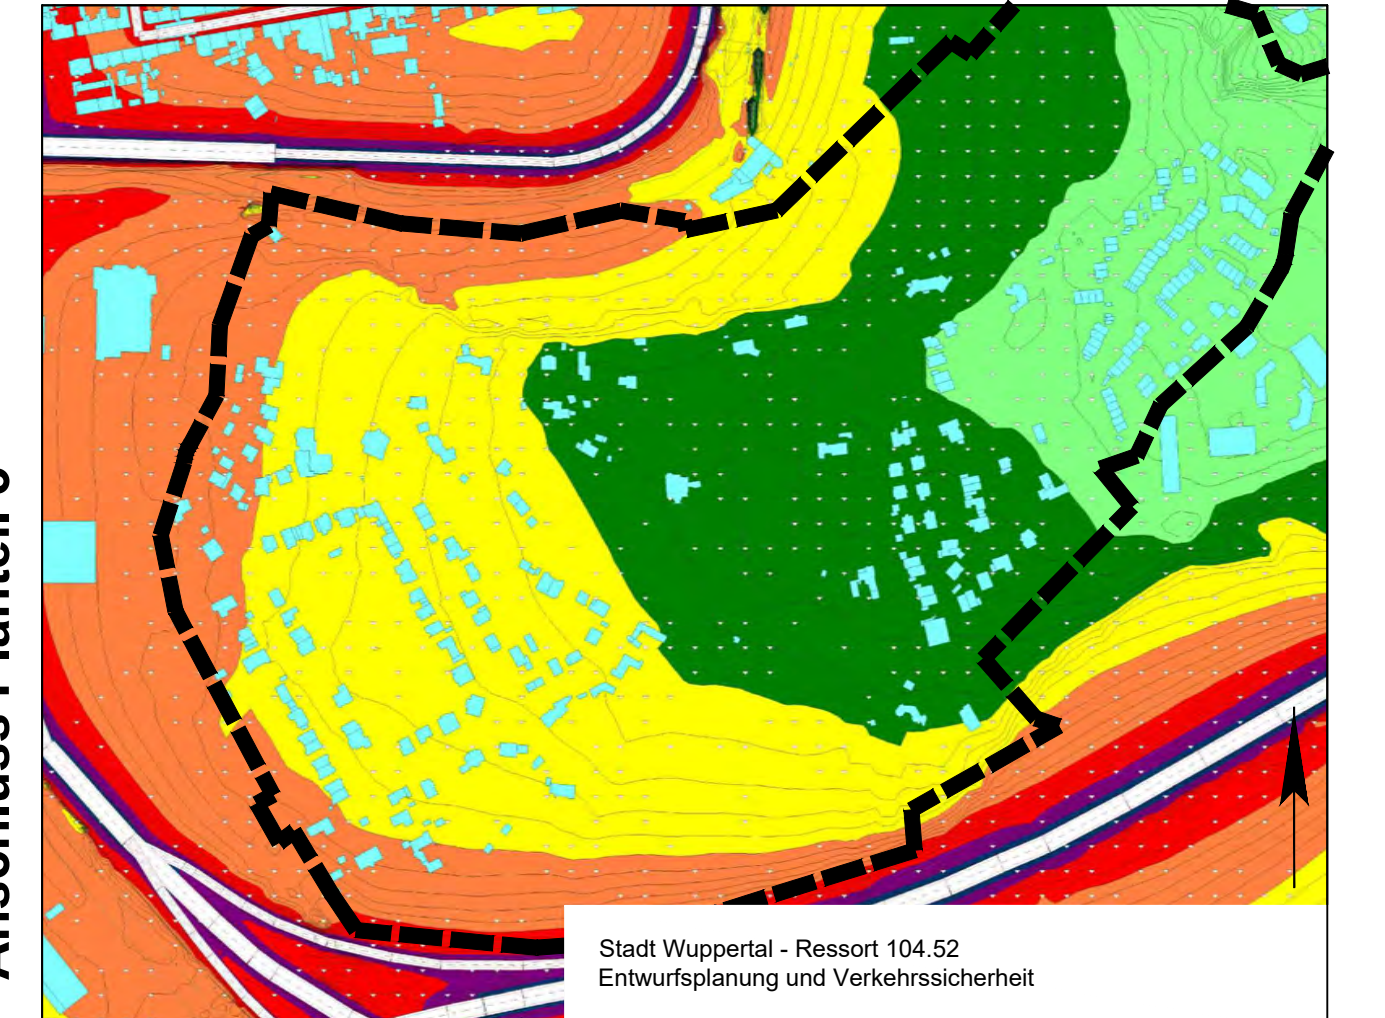


Nebenzeichnung 2 (ohne Maßstab)
Lärmkarte, Nacht

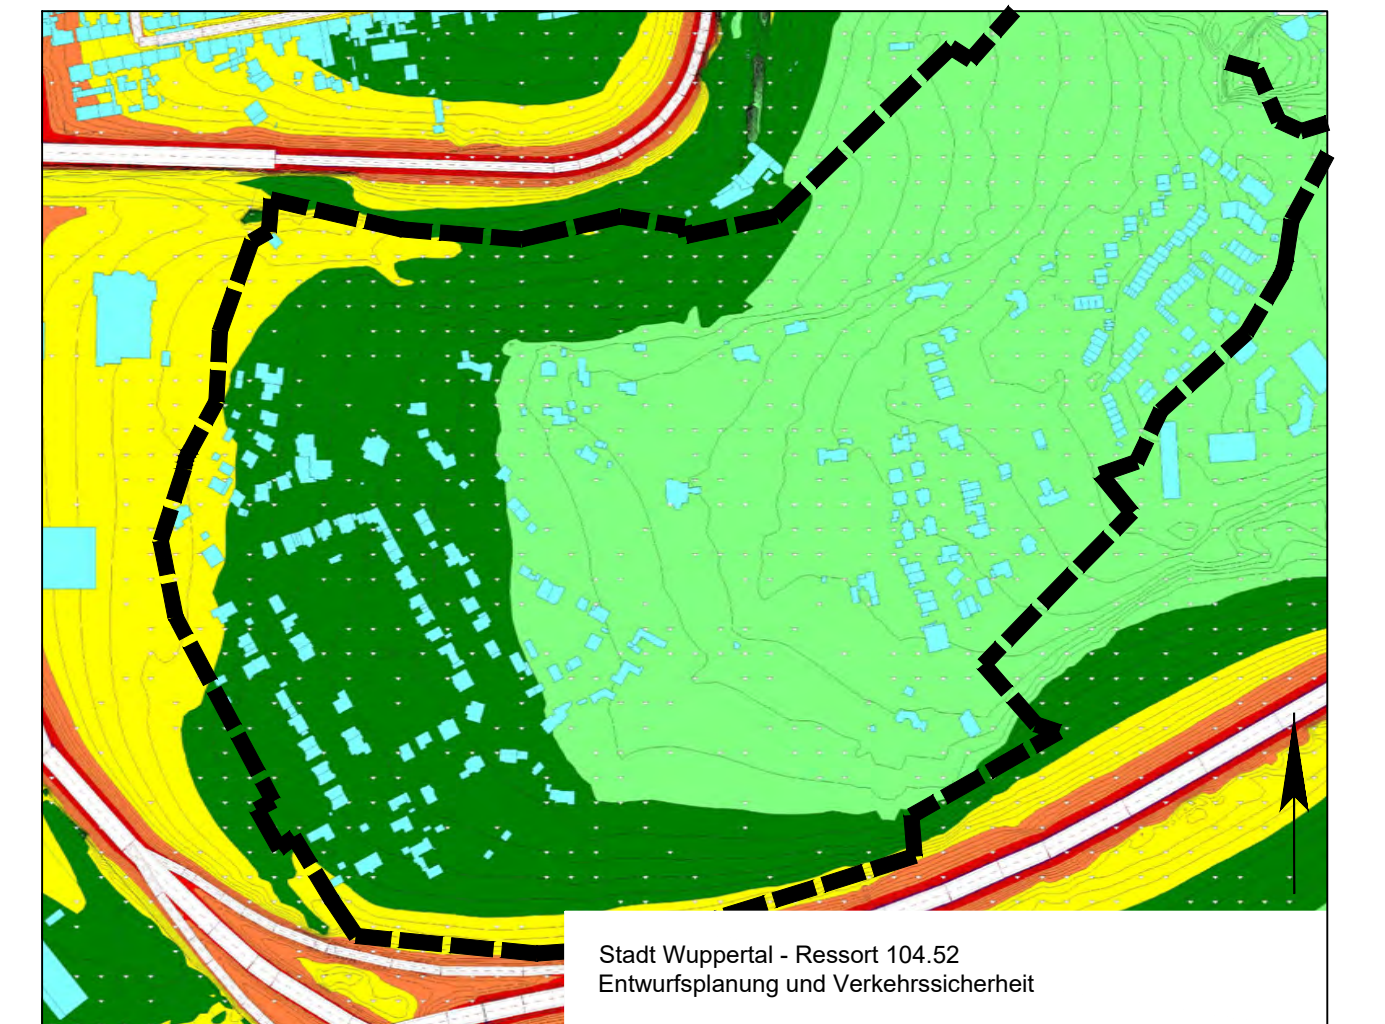

Legende für beide Lärmkarten

☐ Straße	☐ LP I ... <= 55	Bemerkungen: Beurteilungsspiegel in dB(A) Rasterteile: 5,0 m Rasterteile: 15 m Bemerkung bei freier Schallebreitung Gebäude ohne Höhen, nur nachrichtlich eingetragen Verkehrskategorie: Verkehrsunterforschung L419m Wuppertal-Rosdorf Ingenieurgruppe VAV Aachen/ Berlin für Straßen 07.05.2015 aktualisierte Verkehrskategorien
☐ Haus	☐ LP II 55 <= 60	
☐ Schirm	☐ LP III 60 <= 65	
☐ Brücke	☐ LP IV 65 <= 70	
☐ Höhenpunkt	☐ LP V 70 <= 75	
☐ Höhenlinie	☐ LP VI 75 <= 80	
☐ Rechengebiet	☐ LP VII 80 <= ...	

Übersichtskarte	ohne Maßstab
-----------------	--------------

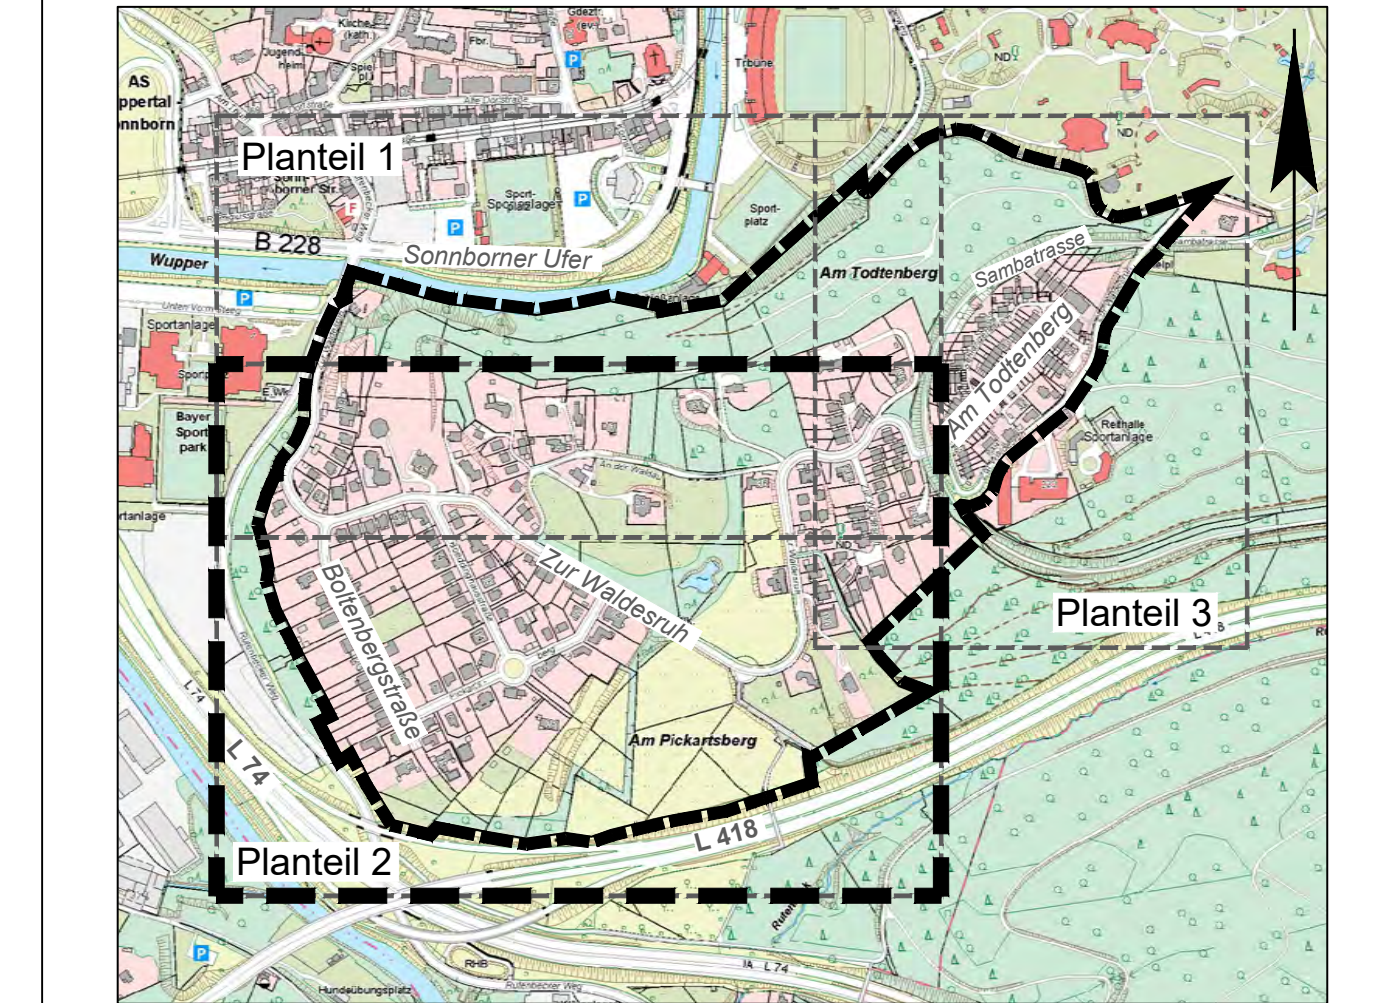

■■■■■ Geltungsbereich des Bebauungsplanes


Stadt Wuppertal

Kartengrundlage:
Liegenschaftskarte / Stadtgrundkarte

Lagefestpunktfeld: ETRS89 / UTM
Höhenfestpunktfeld: siehe Legende

Lage im Stadtplan: 36777, 36877



Boltenberg

Bebauungsplan 1264

Planteil 2

Dieser Plan besteht aus 3 Planteilen

Stand: 18.08.2026

Stand: 18.08.2026

1264 Veröffentlichungsbeschluss

Planteil 2