

(Blickrichtung nach Norden)







Legend:

- Schichtenaufbau: (nicht Bestandteil der Ausschreibung)
- 2,0 cm Asphaltdeckschicht AC 50 D L
- 8,0 cm Asphalttragschicht
- 40,0 cm Frostschuttschicht
- 50,0 cm Gesamtdicke

M. 1:50

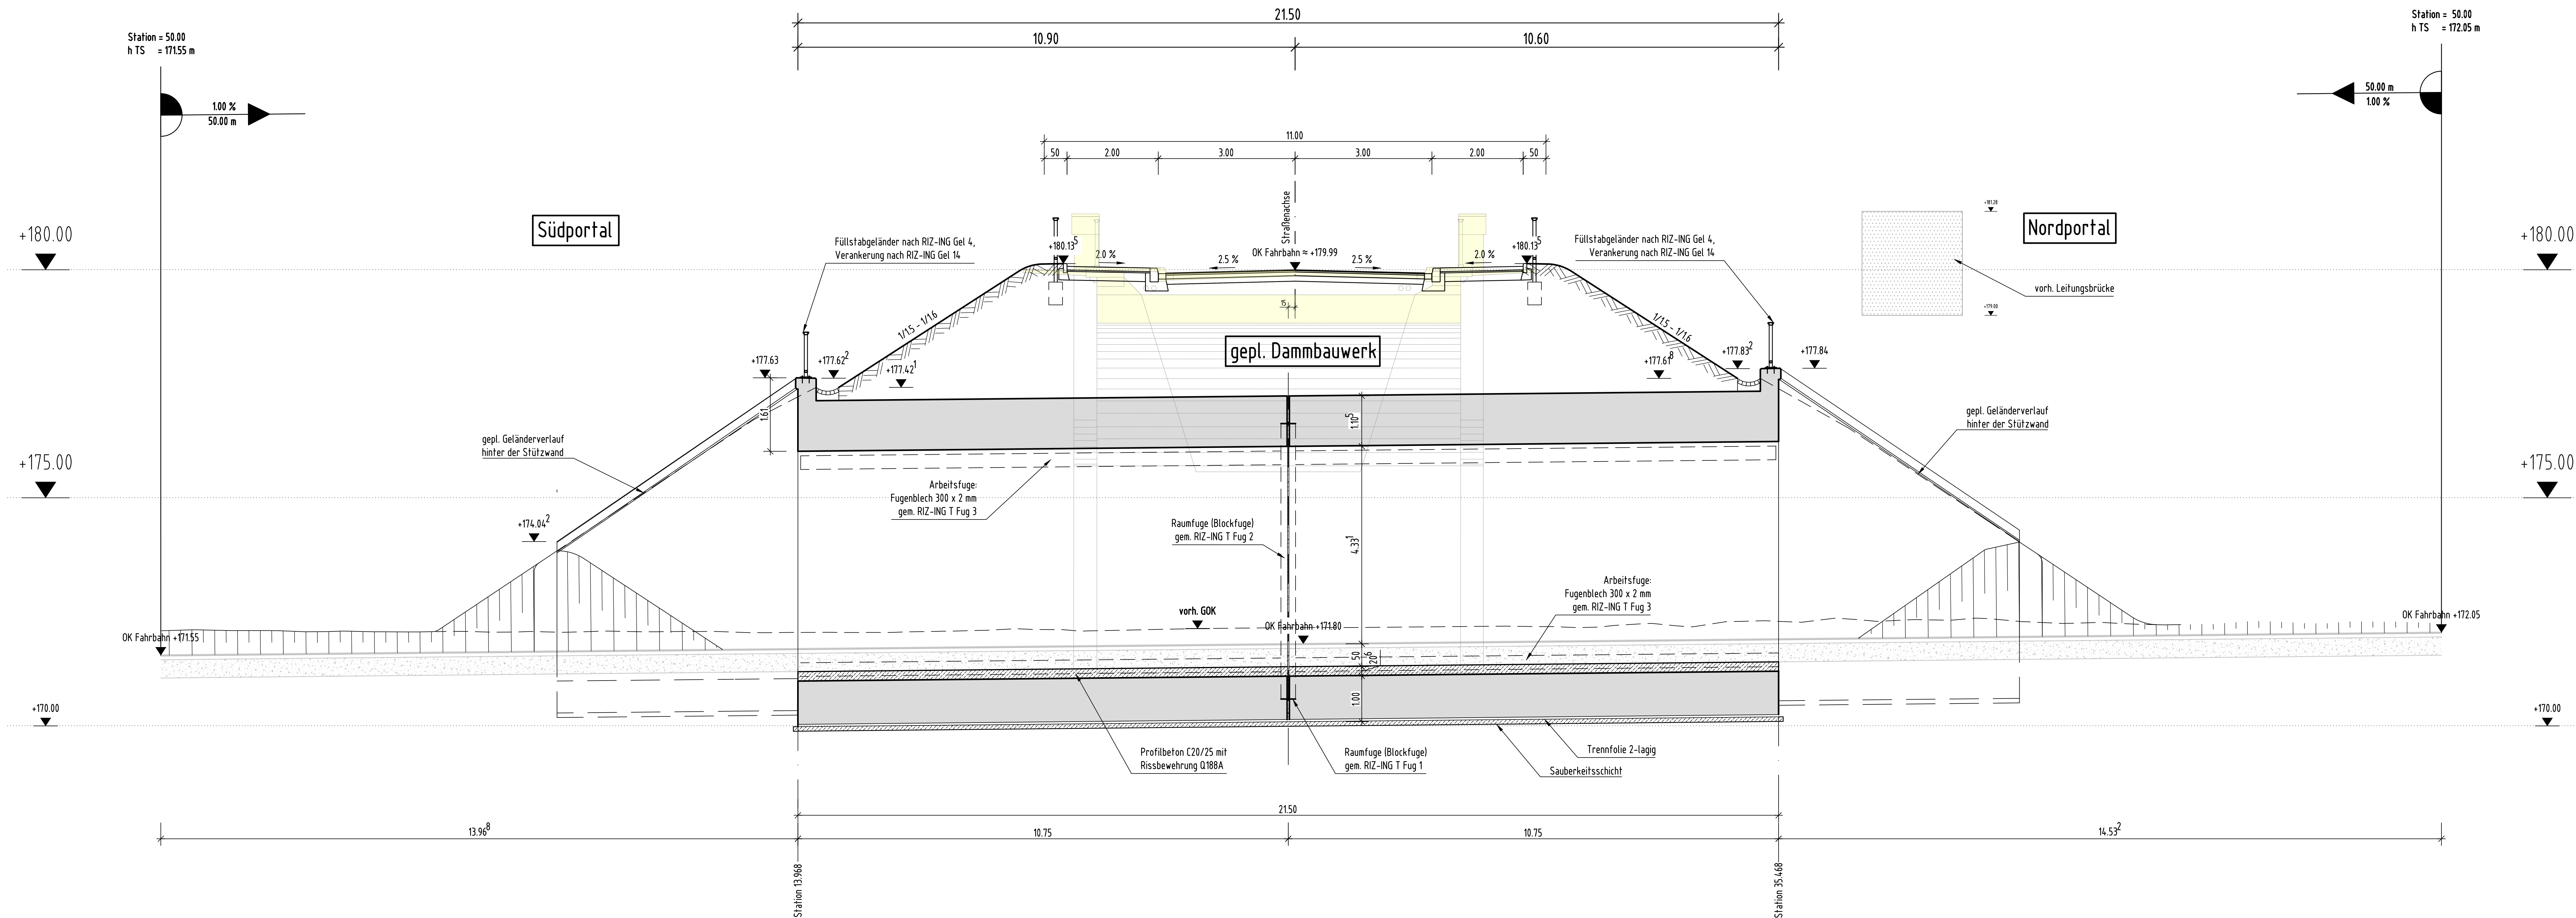

	Stahlbeton IWB-K0
	Betonfertigteil
	unbewehrter Beton
	Abbruch

