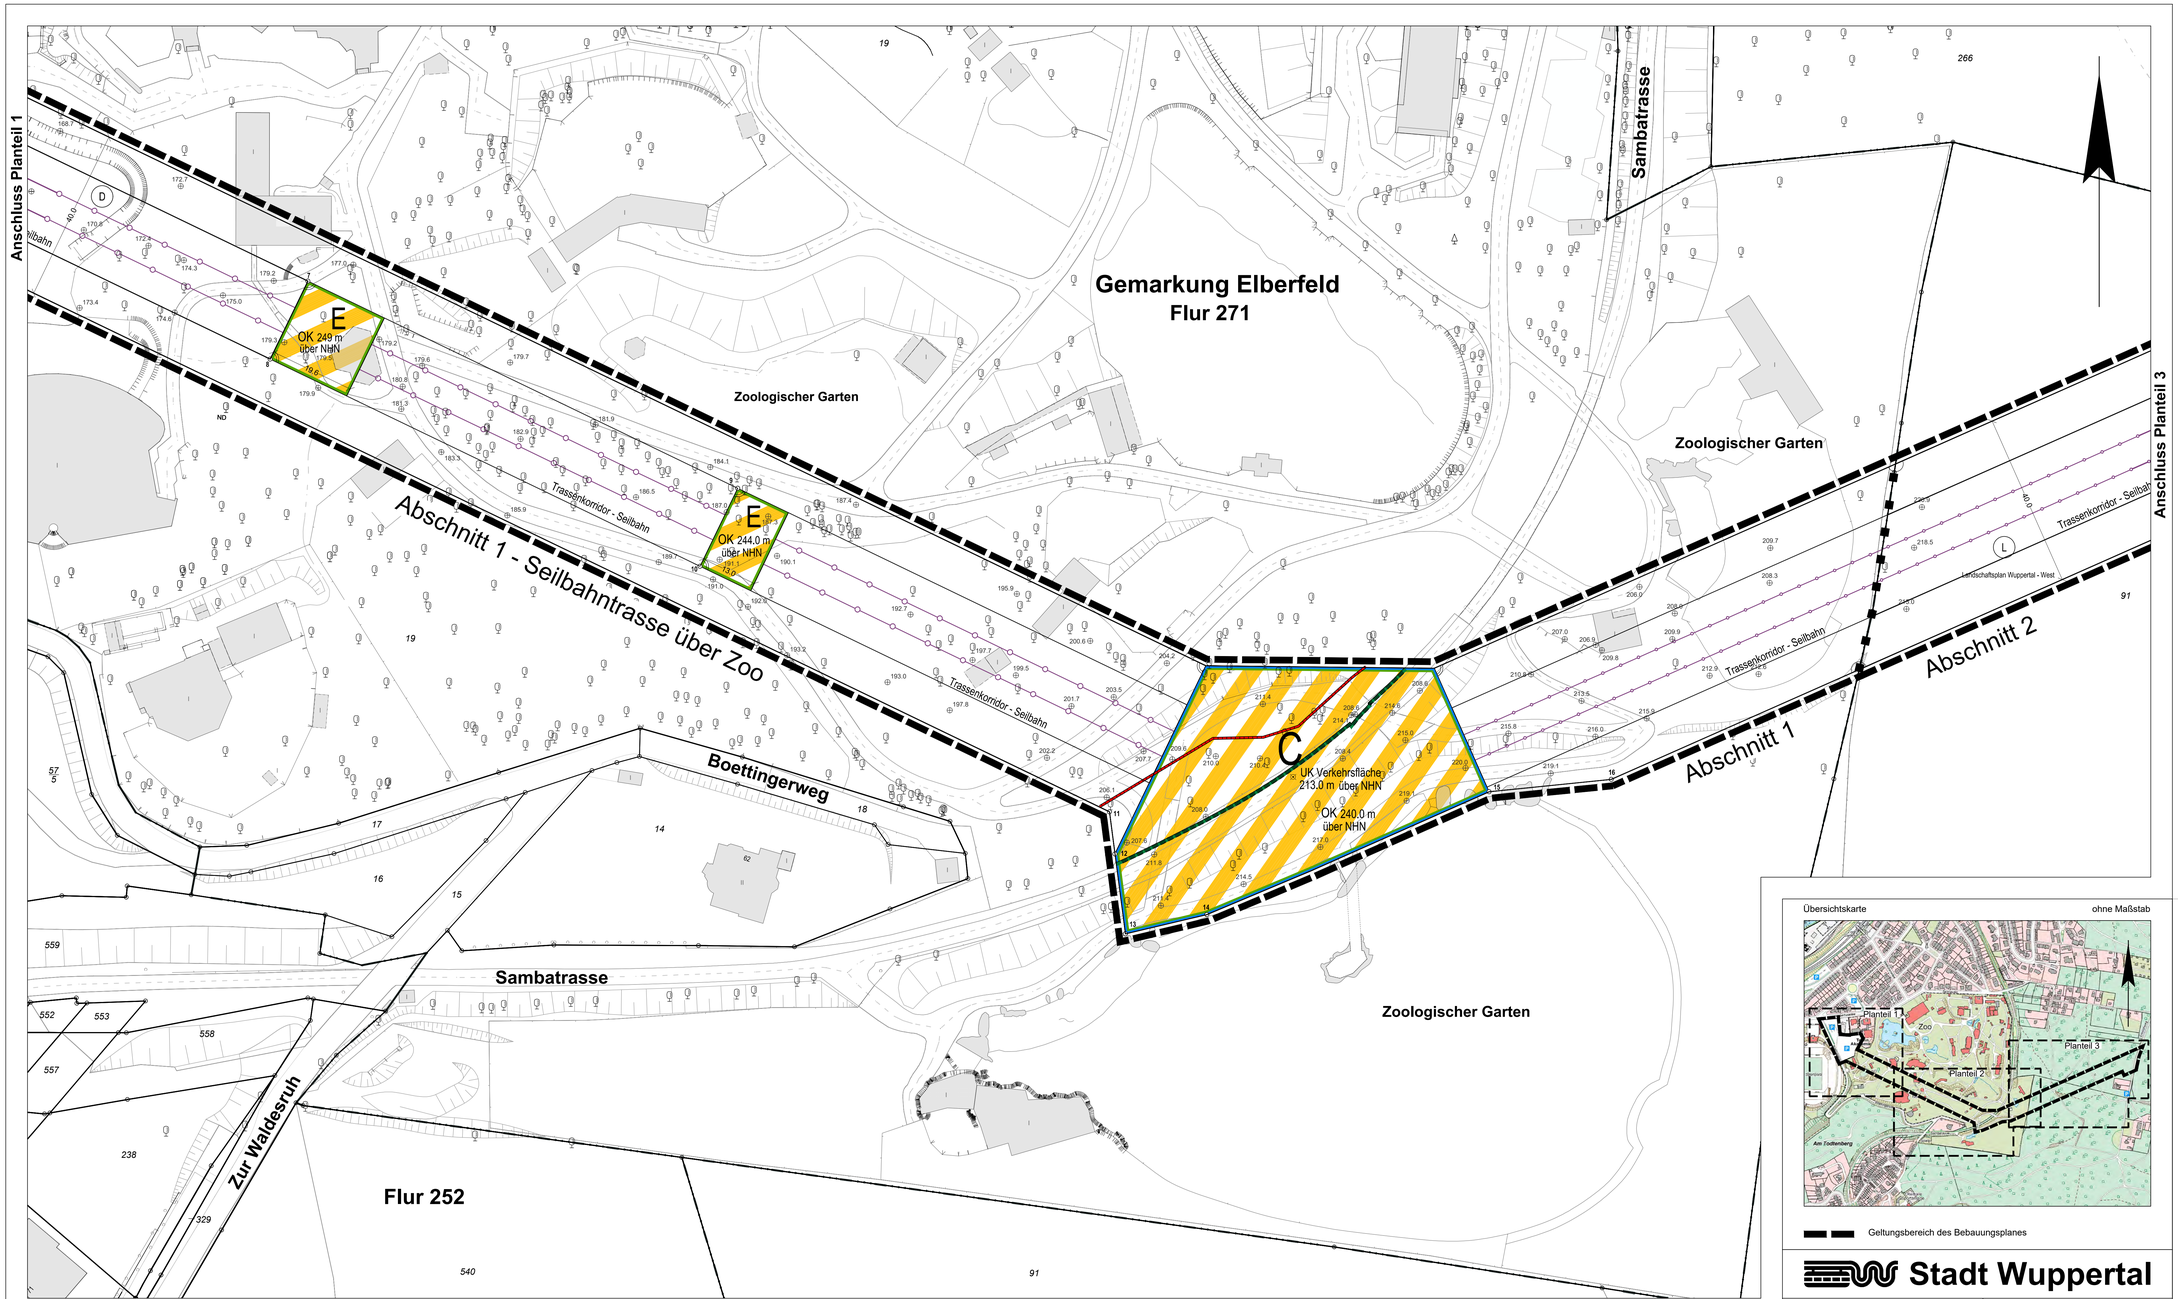


Übersichtskarte ohne Maßstab

Geltungsbereich des Bebauungsplanes

Stadt Wuppertal

Kartengrundlage:
Liegenschaftskarte / Stadtgrundkarte

Lagefestpunktfeld: ETRS89 / UTM
Höhenfestpunktfeld: siehe Legende

Maßstab: 1 : 500

0m 10m 20m 30m

Lage im Stadtplan: 36778, 36878



1257 Veröffentlichungsbeschluss

Planteil 2

BUGA 3 / Talstation und Seilbahn

Bebauungsplan 1257 Planteil 2

Dieser Plan besteht aus 5 Planteilen

Stand: 22.10.2026