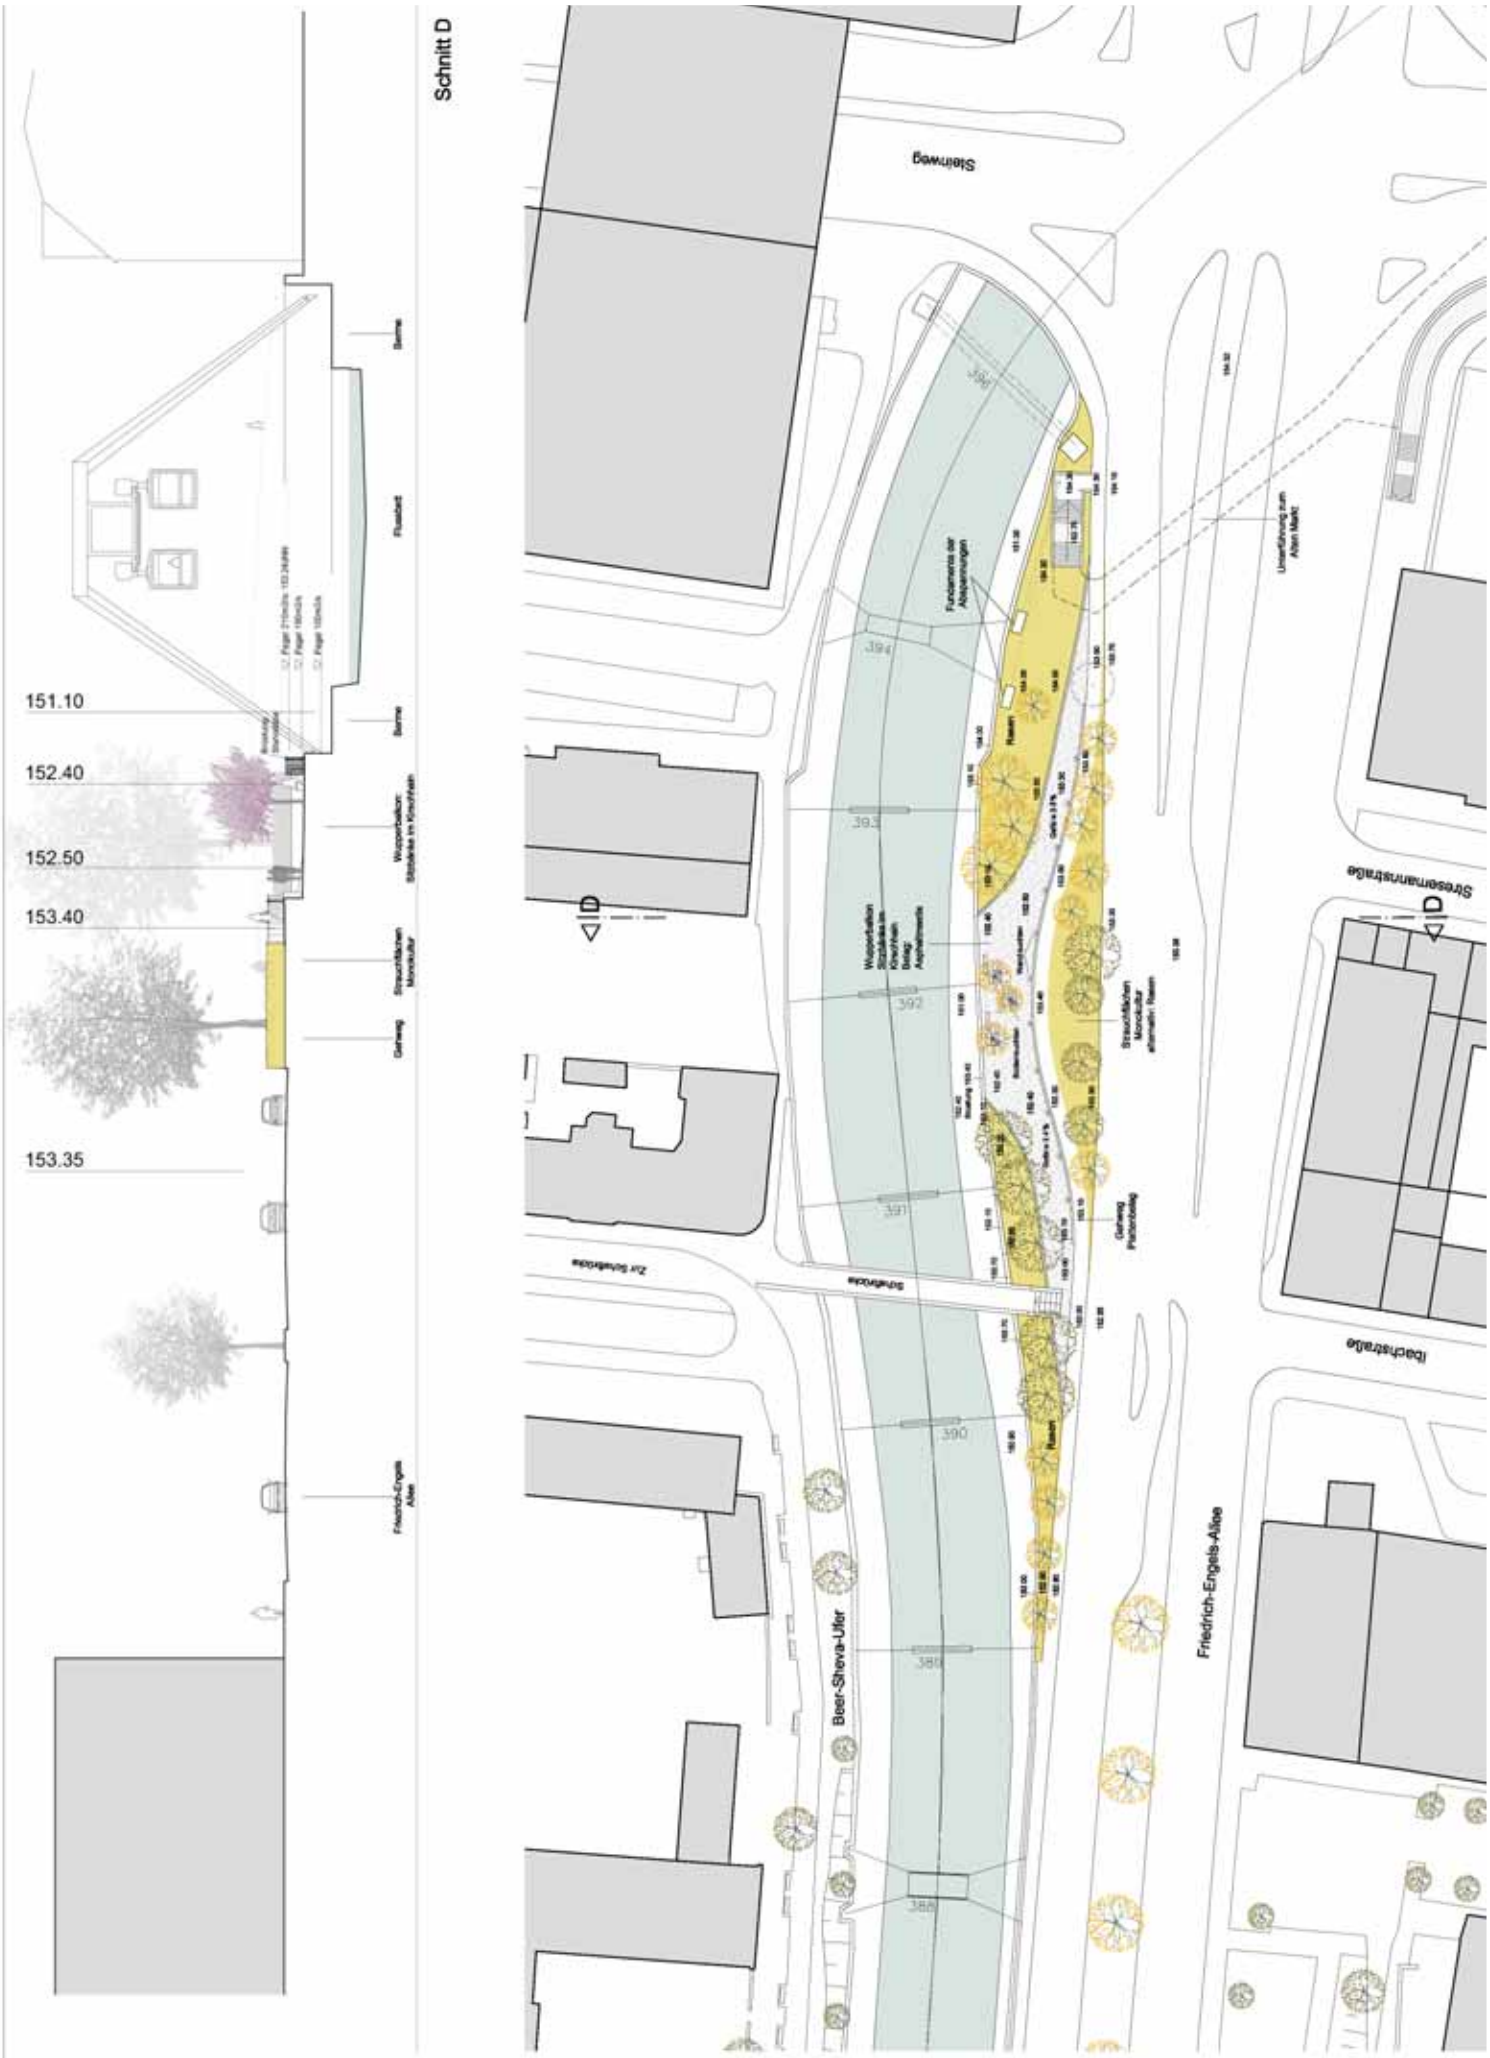
Schnitt D
151.10
152.40
152.50
153.40
153.35
Steinweg
Beer-Sheva-Ufer
Friedrich-Engels-Allee
Ibachstraße
Stresemannstraße
Belag
Asphaltmastix
Funduamente der
Abspannungen
Unterführung zum
Alten Markt
Friedrich-Engels
Allee