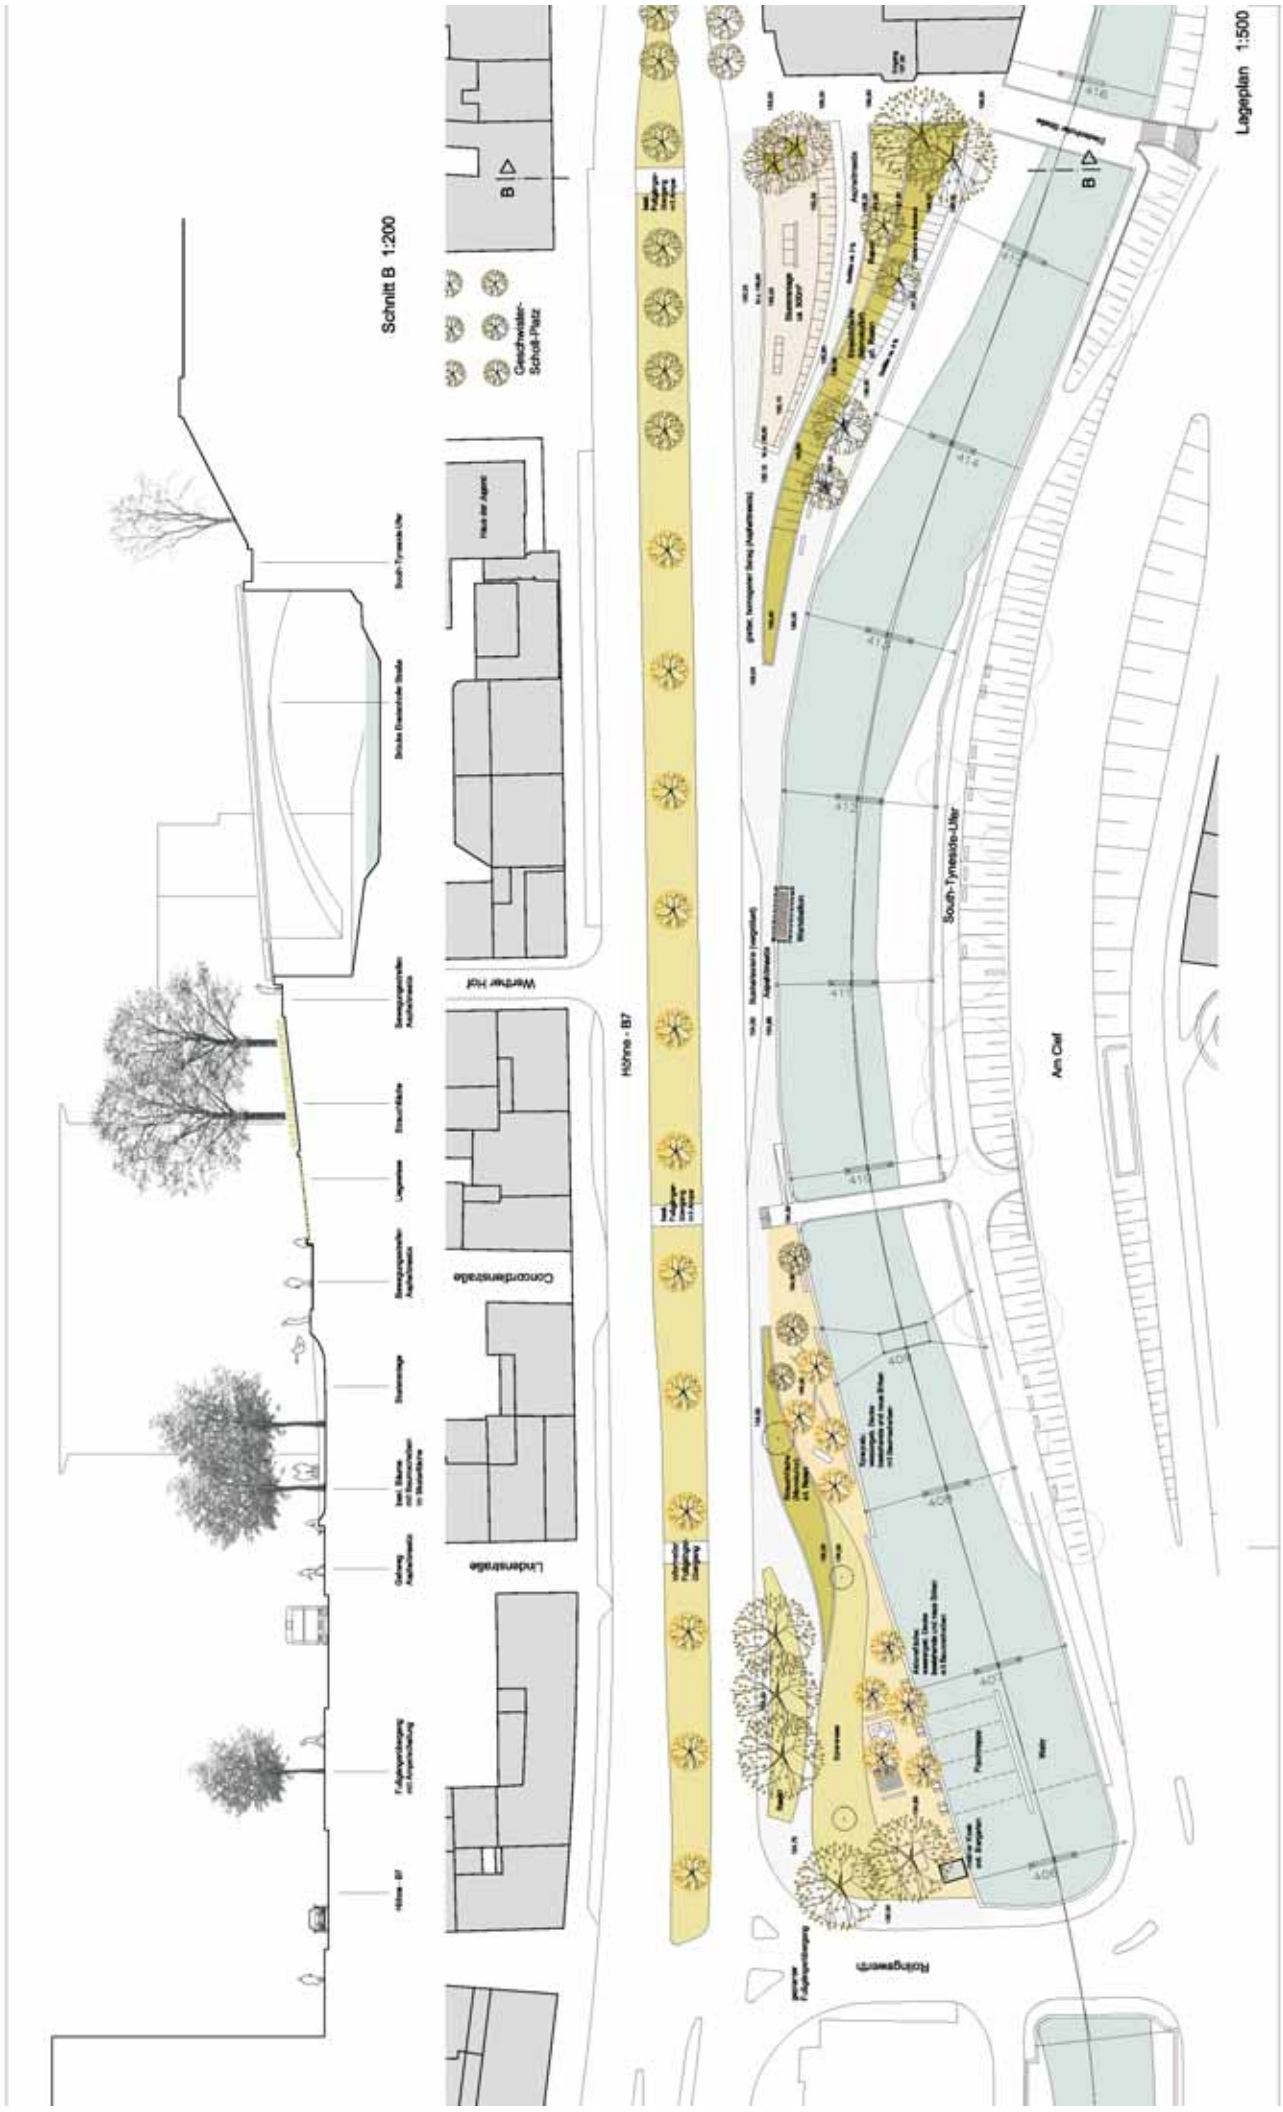
Schnitt B 1:200
Lageplan 1:500
Höhne - B7
Am Ciel
South-Tyneside-Ufer
Rosengarten
Concordienstraße
Lindenstraße
Werner Hof
Geschwister-Scholl-Platz