


Eventueller Papierverzug ist am Quadratnetz zu überprüfen

Weitergabe sowie Vervielfältigung dieser Unterlage, Verwertung und Mitteilung ihres Inhalts ist nicht gestattet, so weit nicht ausdrücklich zugestanden.
Zu widerhandlungen verpflichten zu Schadenersatz.
Alle Rechte vorbehalten.

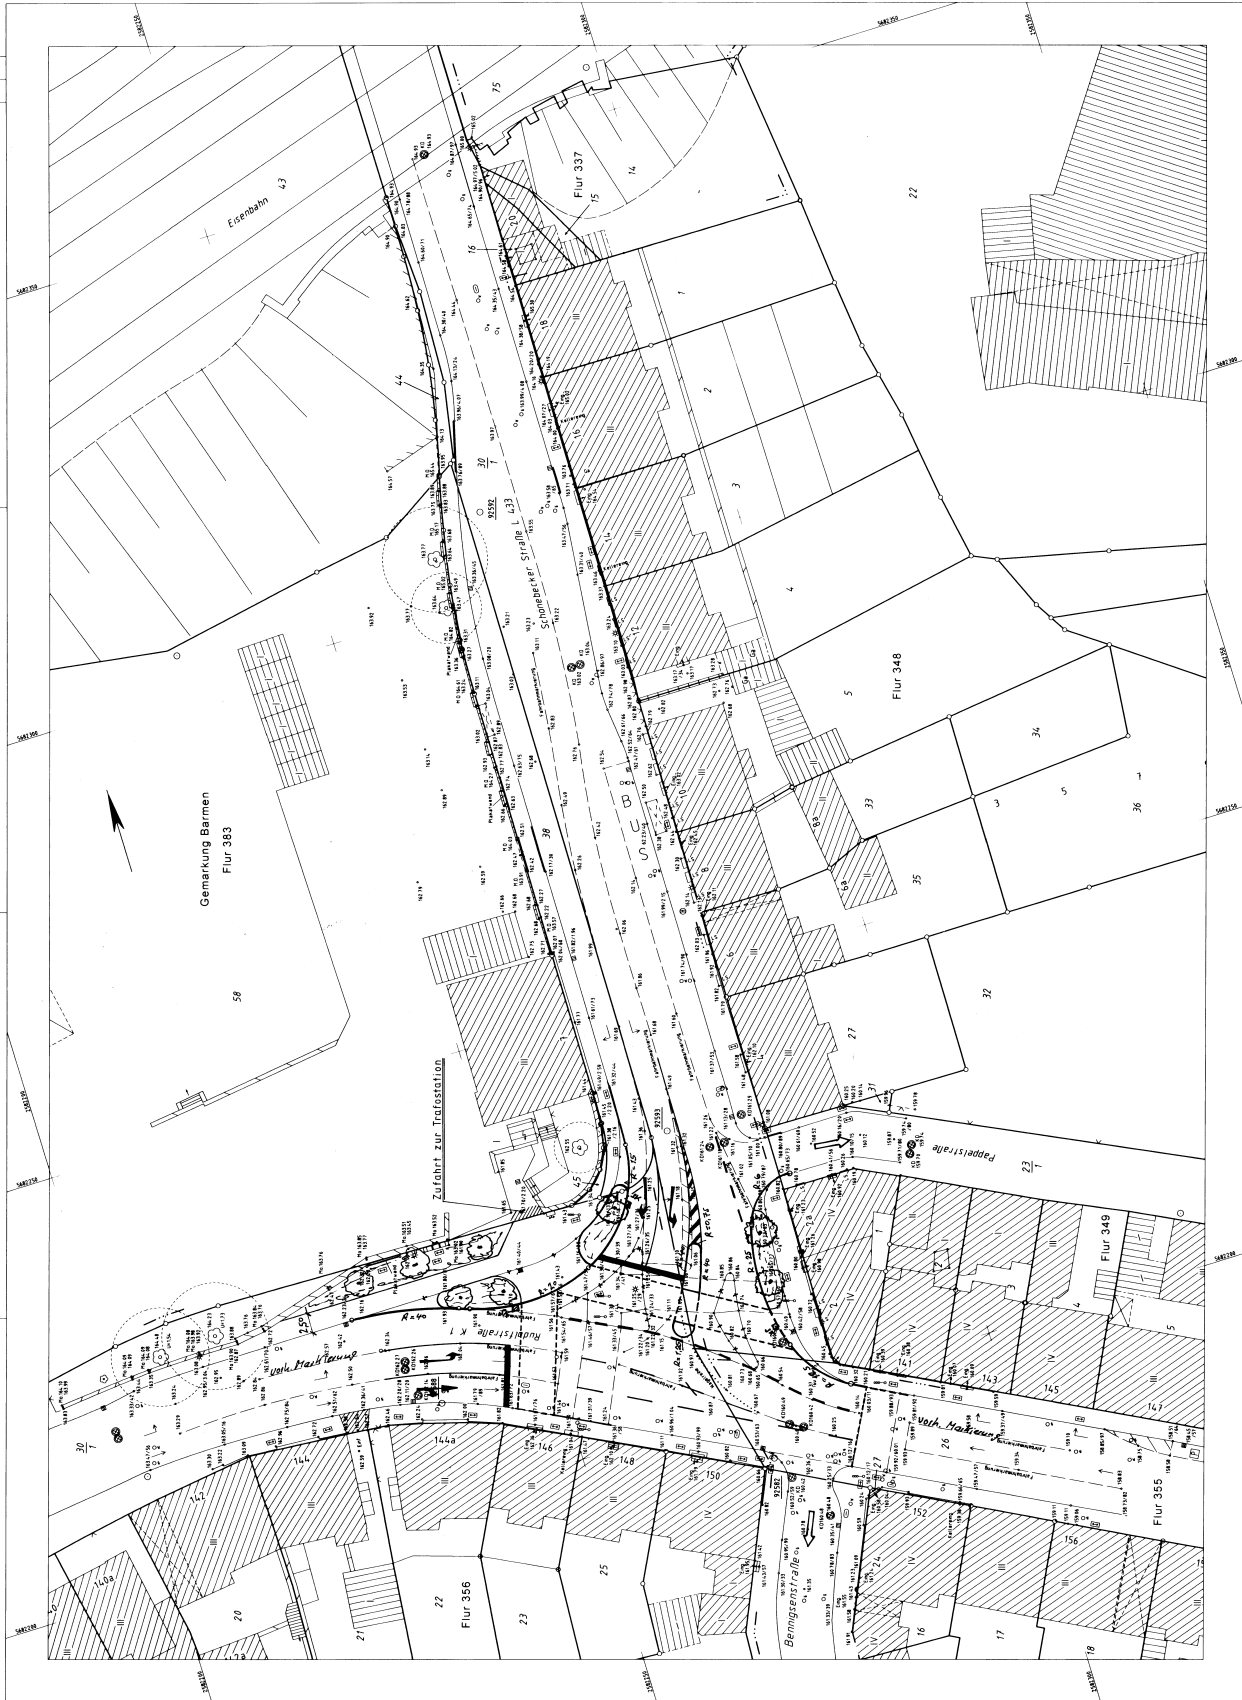


[illegible]

Geodätische Grundlagen:

Legesfestpunkttfeld: Netz der Preussischen Landesaufnahme (01)

Höhenfestpunkttfeld: NN; Höhen

Projekt	Schönebecker Straße	
Projekt	Objektplan	1 : 250

Stadt Wuppertal
0-3044/30