


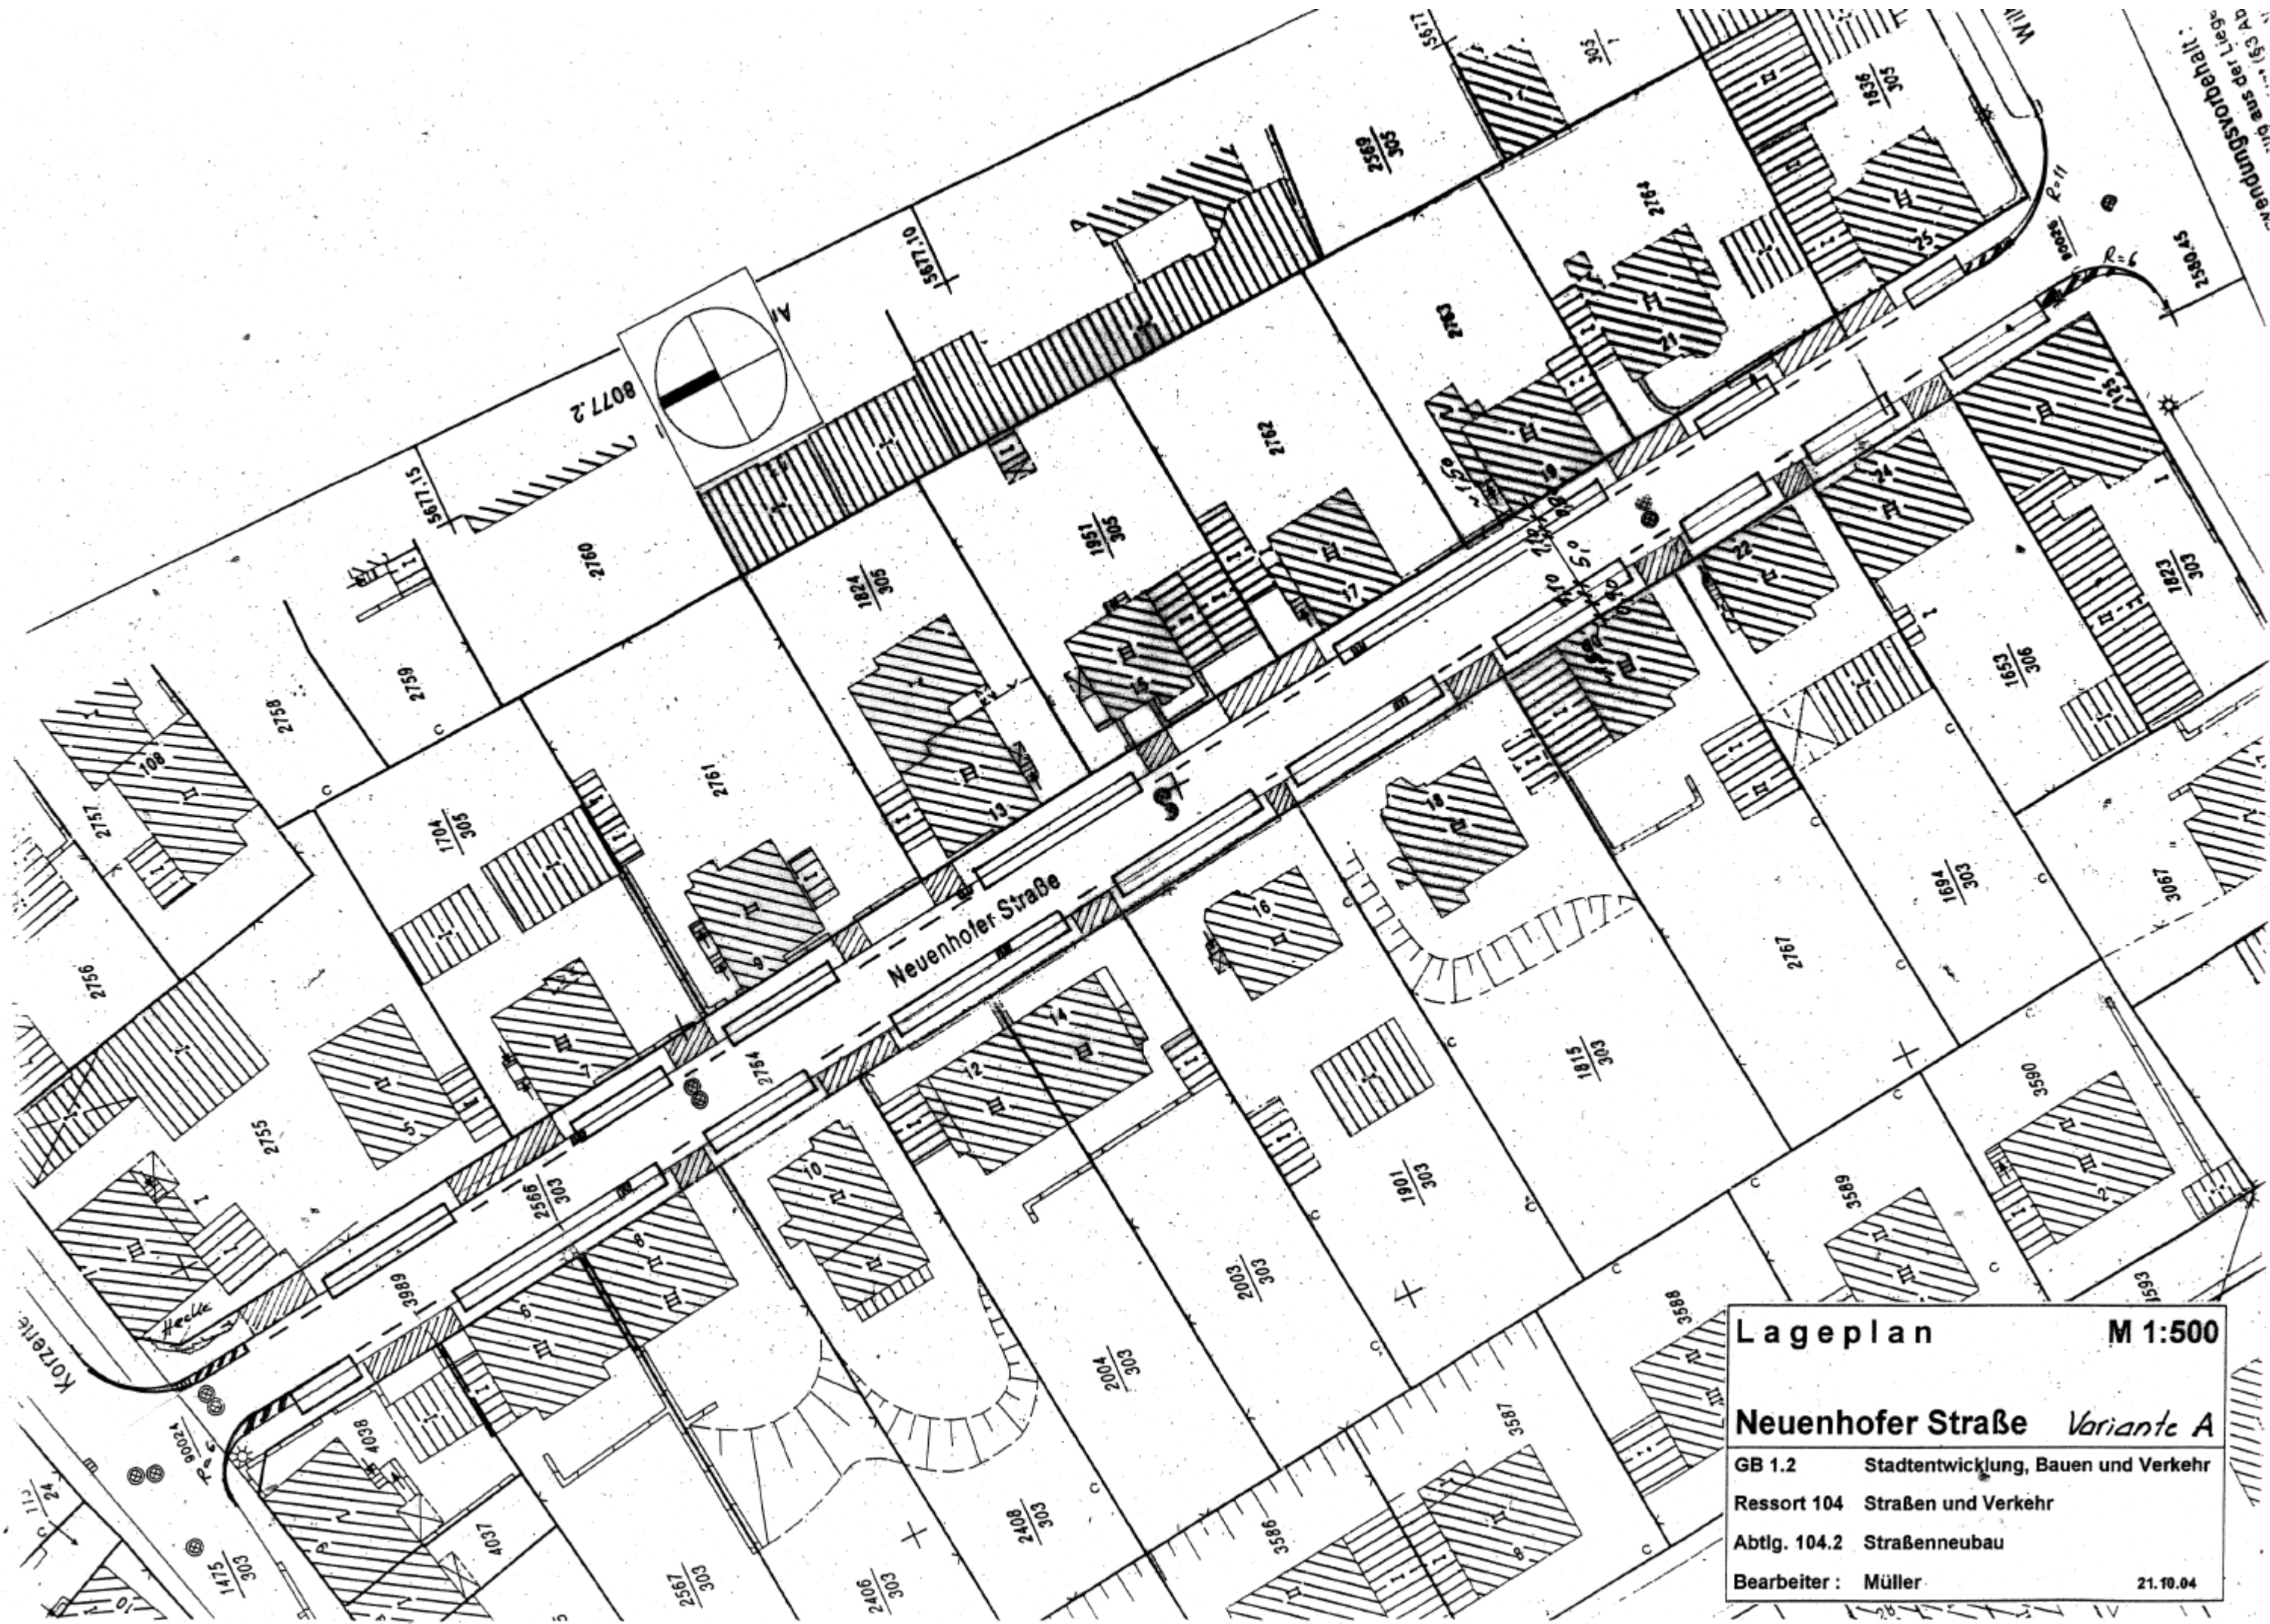

Lageplan M 1:500

Neuenhofer Straße Variante A

GB 1.2 Stadtentwicklung, Bauen und Verkehr

Ressort 104 Straßen und Verkehr

Abtlig. 104.2 Straßenneubau

Bearbeiter: Müller

21.10.04