


Y 2586931.768
X 5685169.486

Y 2587013.687
X 5685062.496

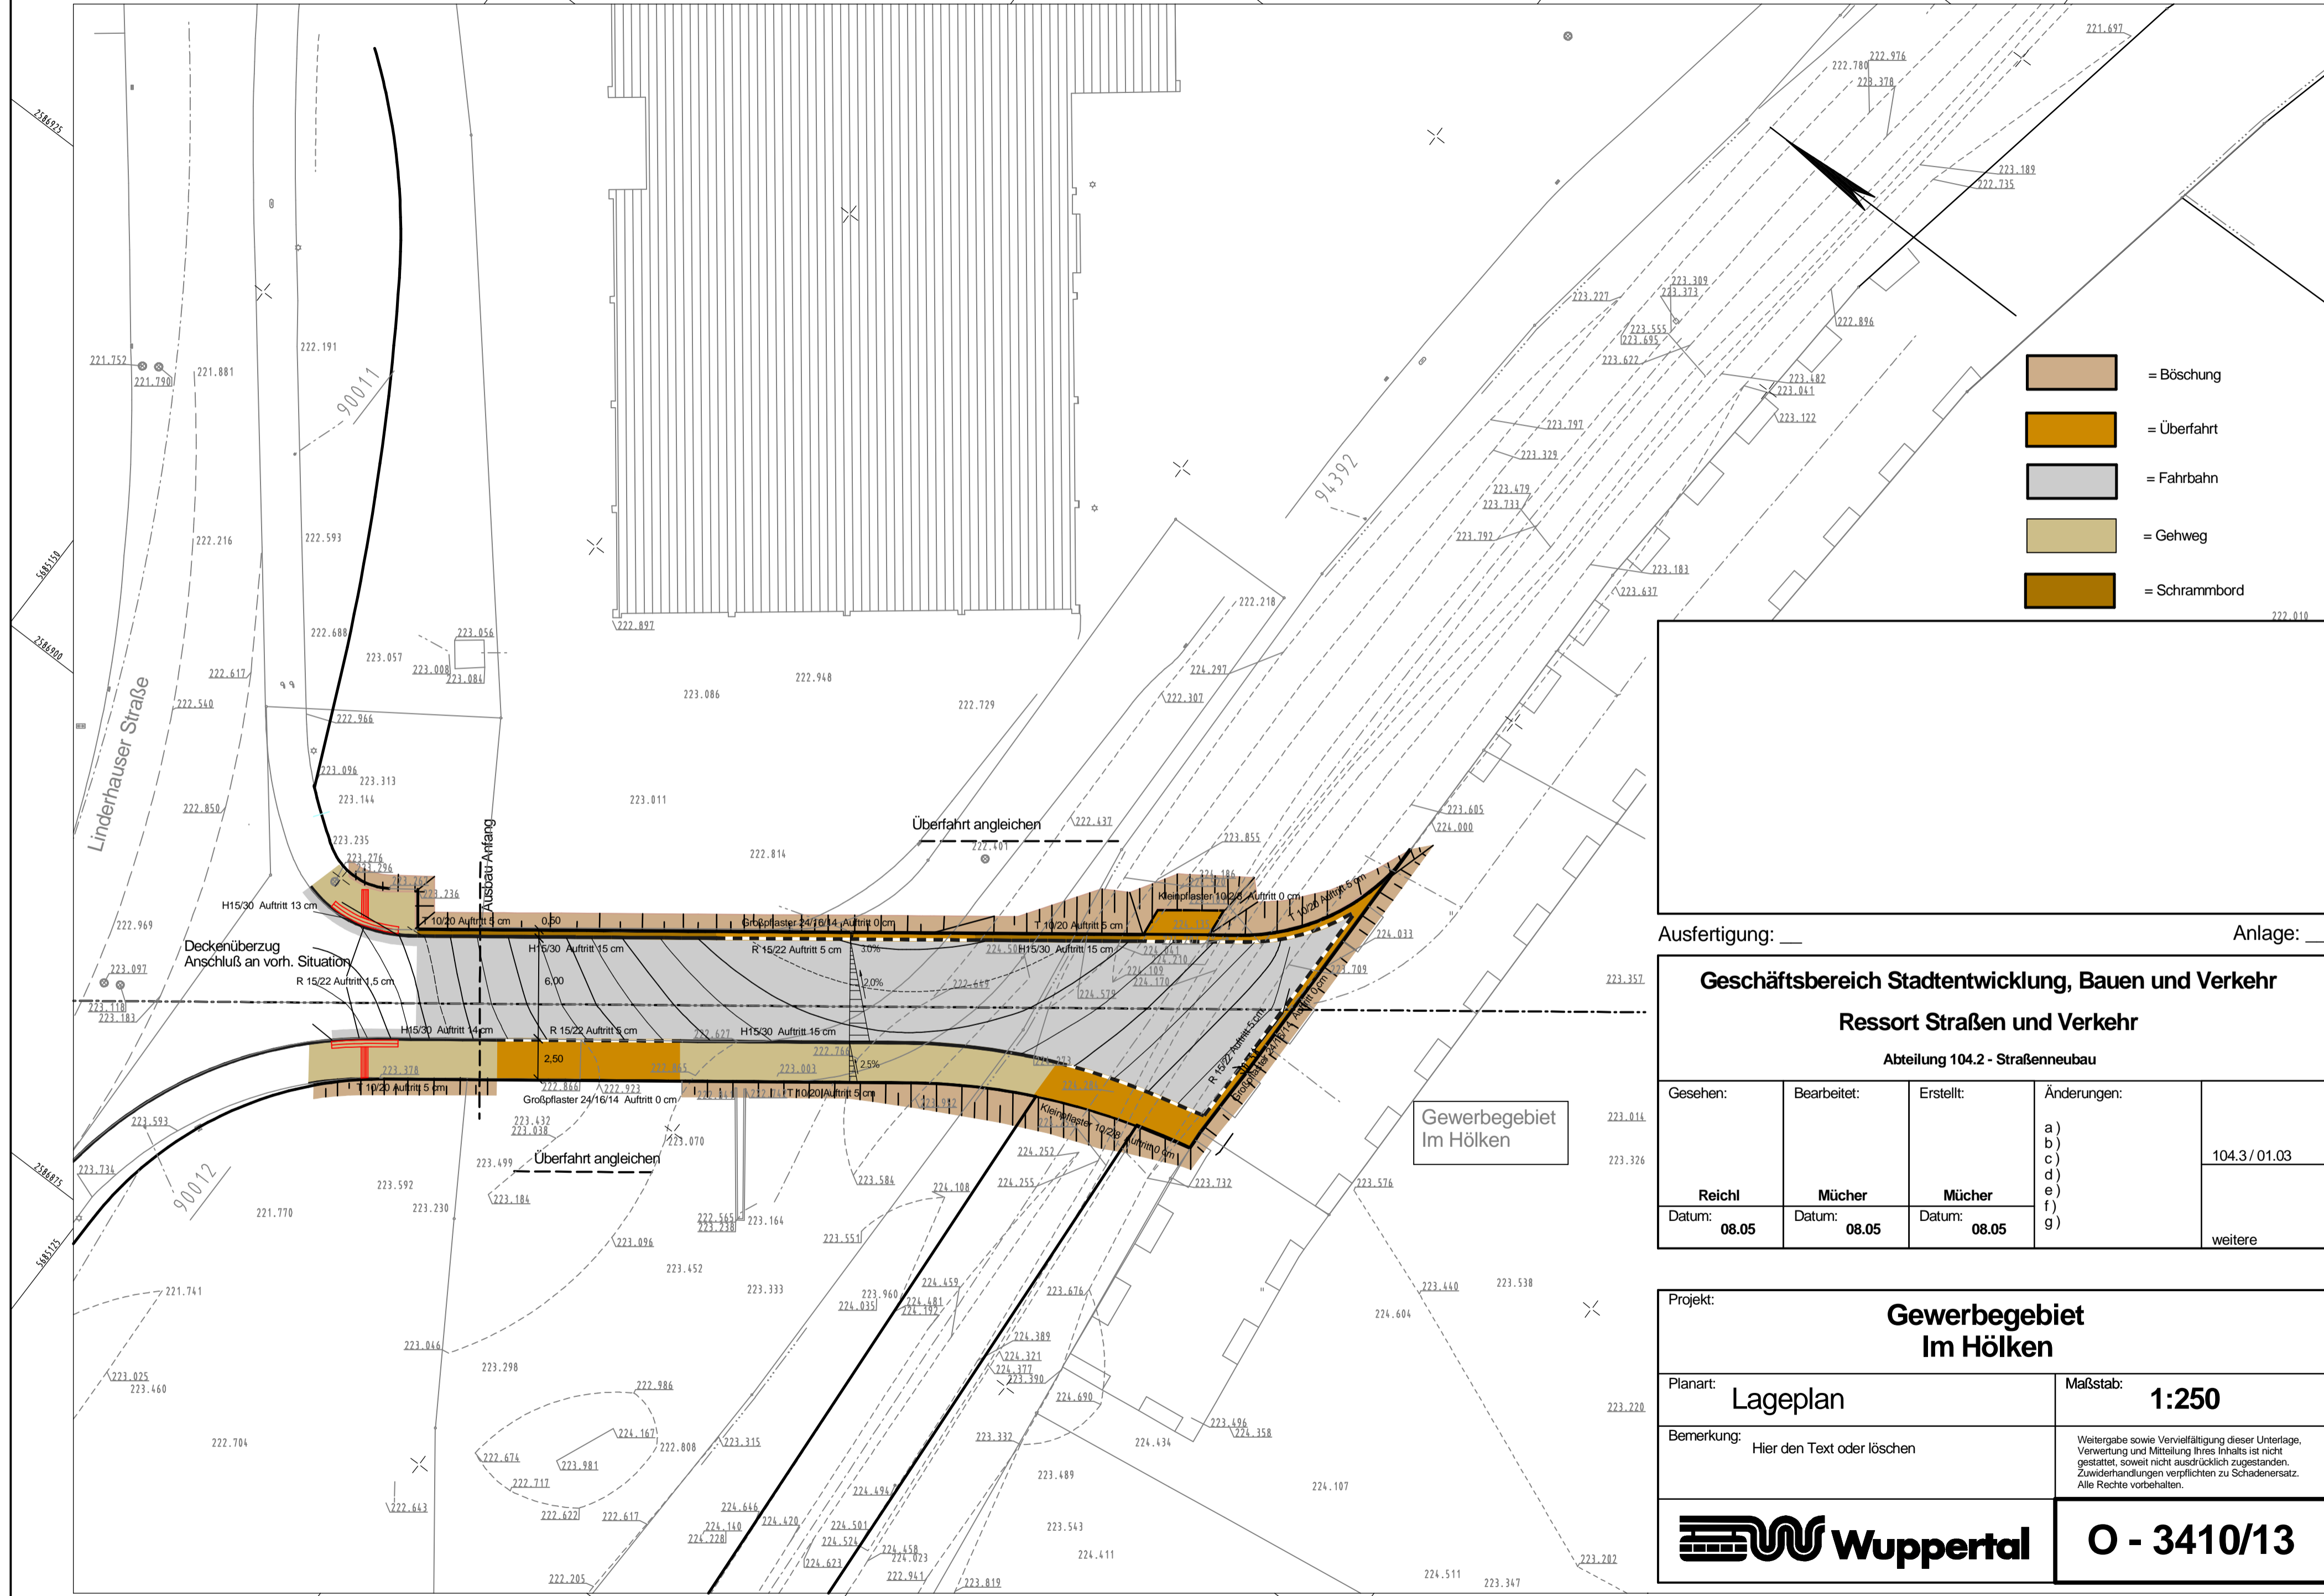

- = Böschung
- = Überfahrt
- = Fahrbahn
- = Gehweg
- = Schrammbord

Ausfertigung: _____ Anlage: _____

Geschäftsbereich Stadtentwicklung, Bauen und Verkehr				
Ressort Straßen und Verkehr				
Abteilung 104.2 - Straßenneubau				
Gesehen:	Bearbeitet:	Erstellt:	Änderungen:	
			a) b) c) d) e) f) g)	104.3 / 01.03
Reichl	Mücher	Mücher		
Datum: 08.05	Datum: 08.05	Datum: 08.05		weitere

Projekt:	Gewerbegebiet Im Hölken
Planart:	Lageplan
Maßstab:	1:250
Bemerkung:	Hier den Text oder löschen
Wuppertal	
O - 3410/13	

Y 2586856.339
X 5685111.733

Y 2586913.548
X 5685037.014