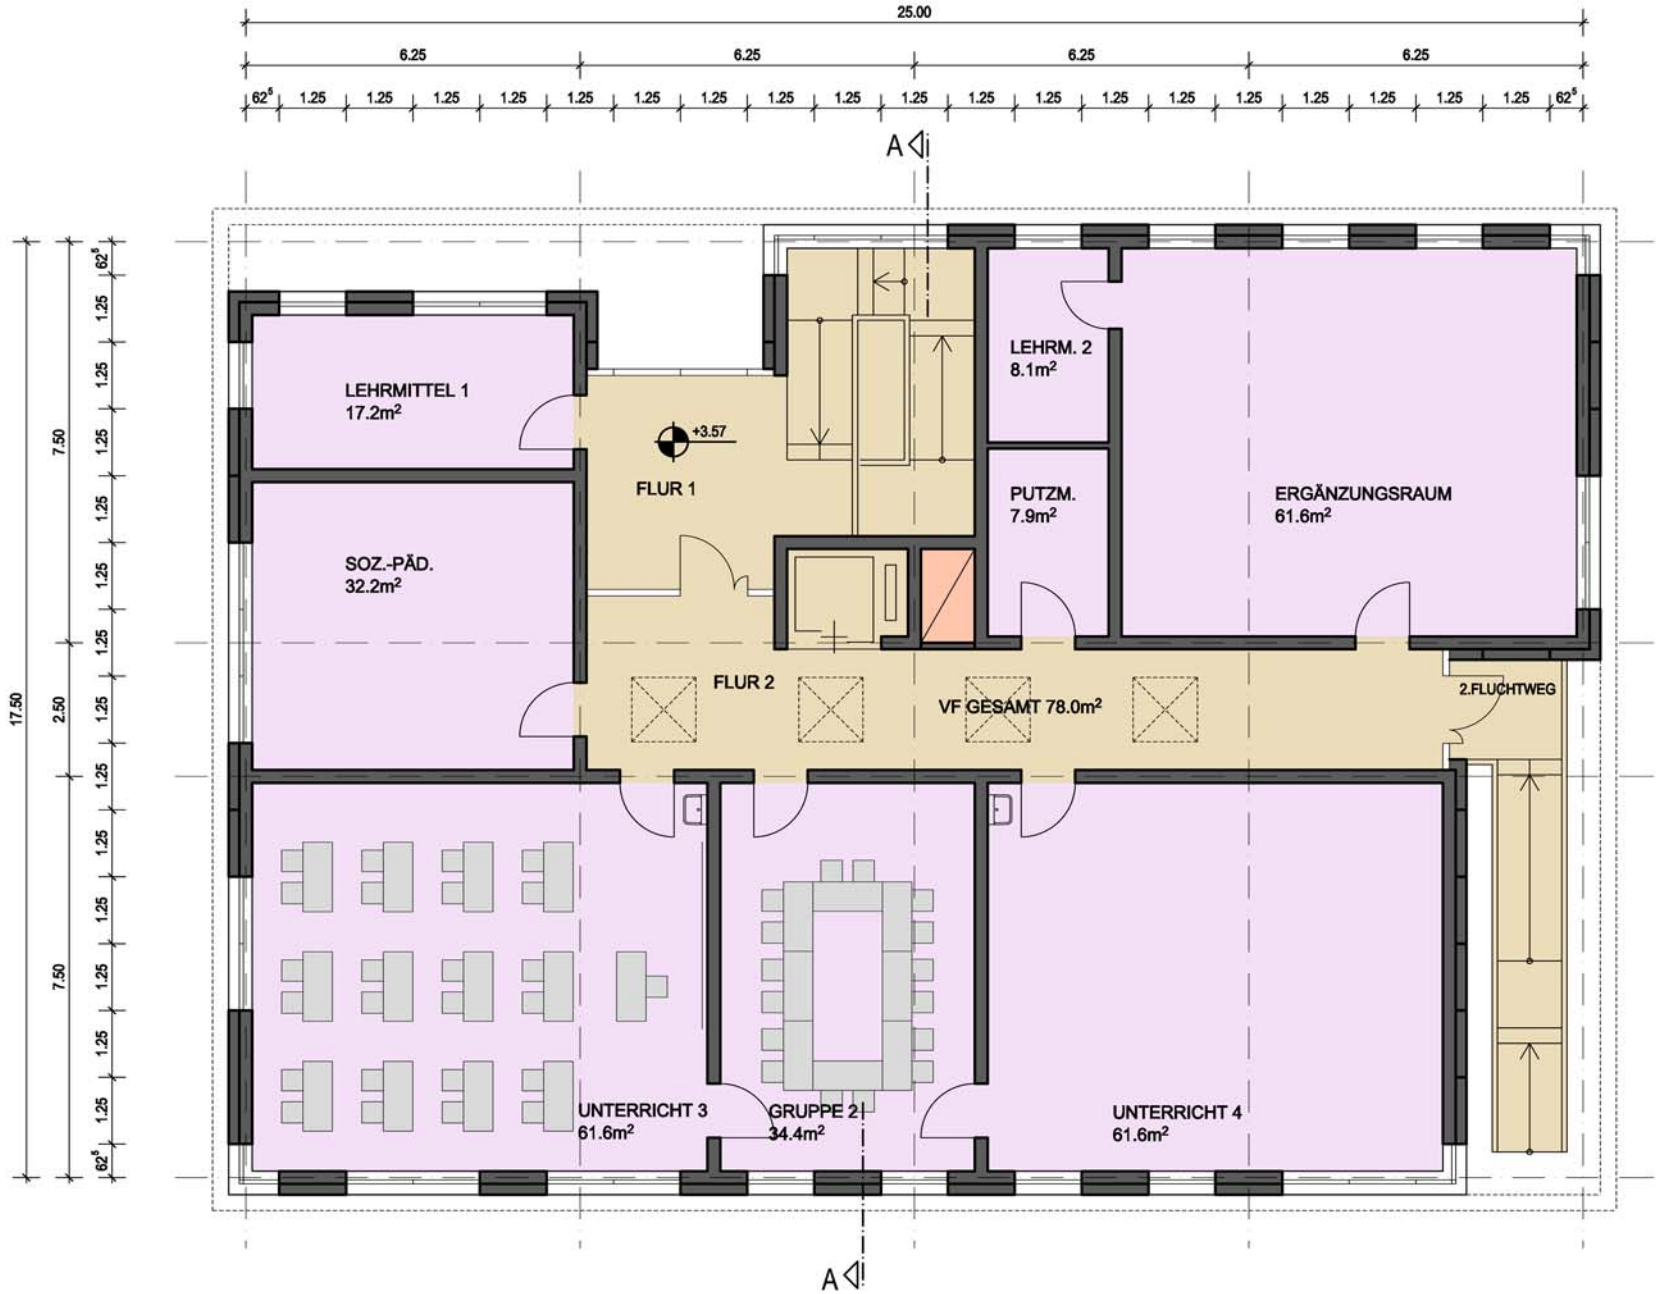

GRUNDRISS OBERGESCHOSS