


VO/0797/06

Geänderte Planung Gasstraße

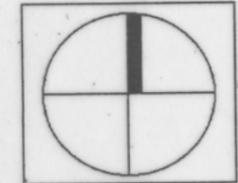


Inselköpfe: R=1,0m; H 15x25
Inselmittelteil markiert S 12

D-3294/107

Lageplan		M 1:250
Querungshilfe		
Lüttringhauser Str. / Gasstr. / Blaffertsberg		
GB 1.2	Stadtentwicklung, Bauen und Verkehr	
Ressort 104	Straßen und Verkehr	
Abtlig. 104.2	Straßenneubau	
Bearbeiter:	Müller	07.11.05

Geändert am 10.10.06 Insel Gasstraße entfernt

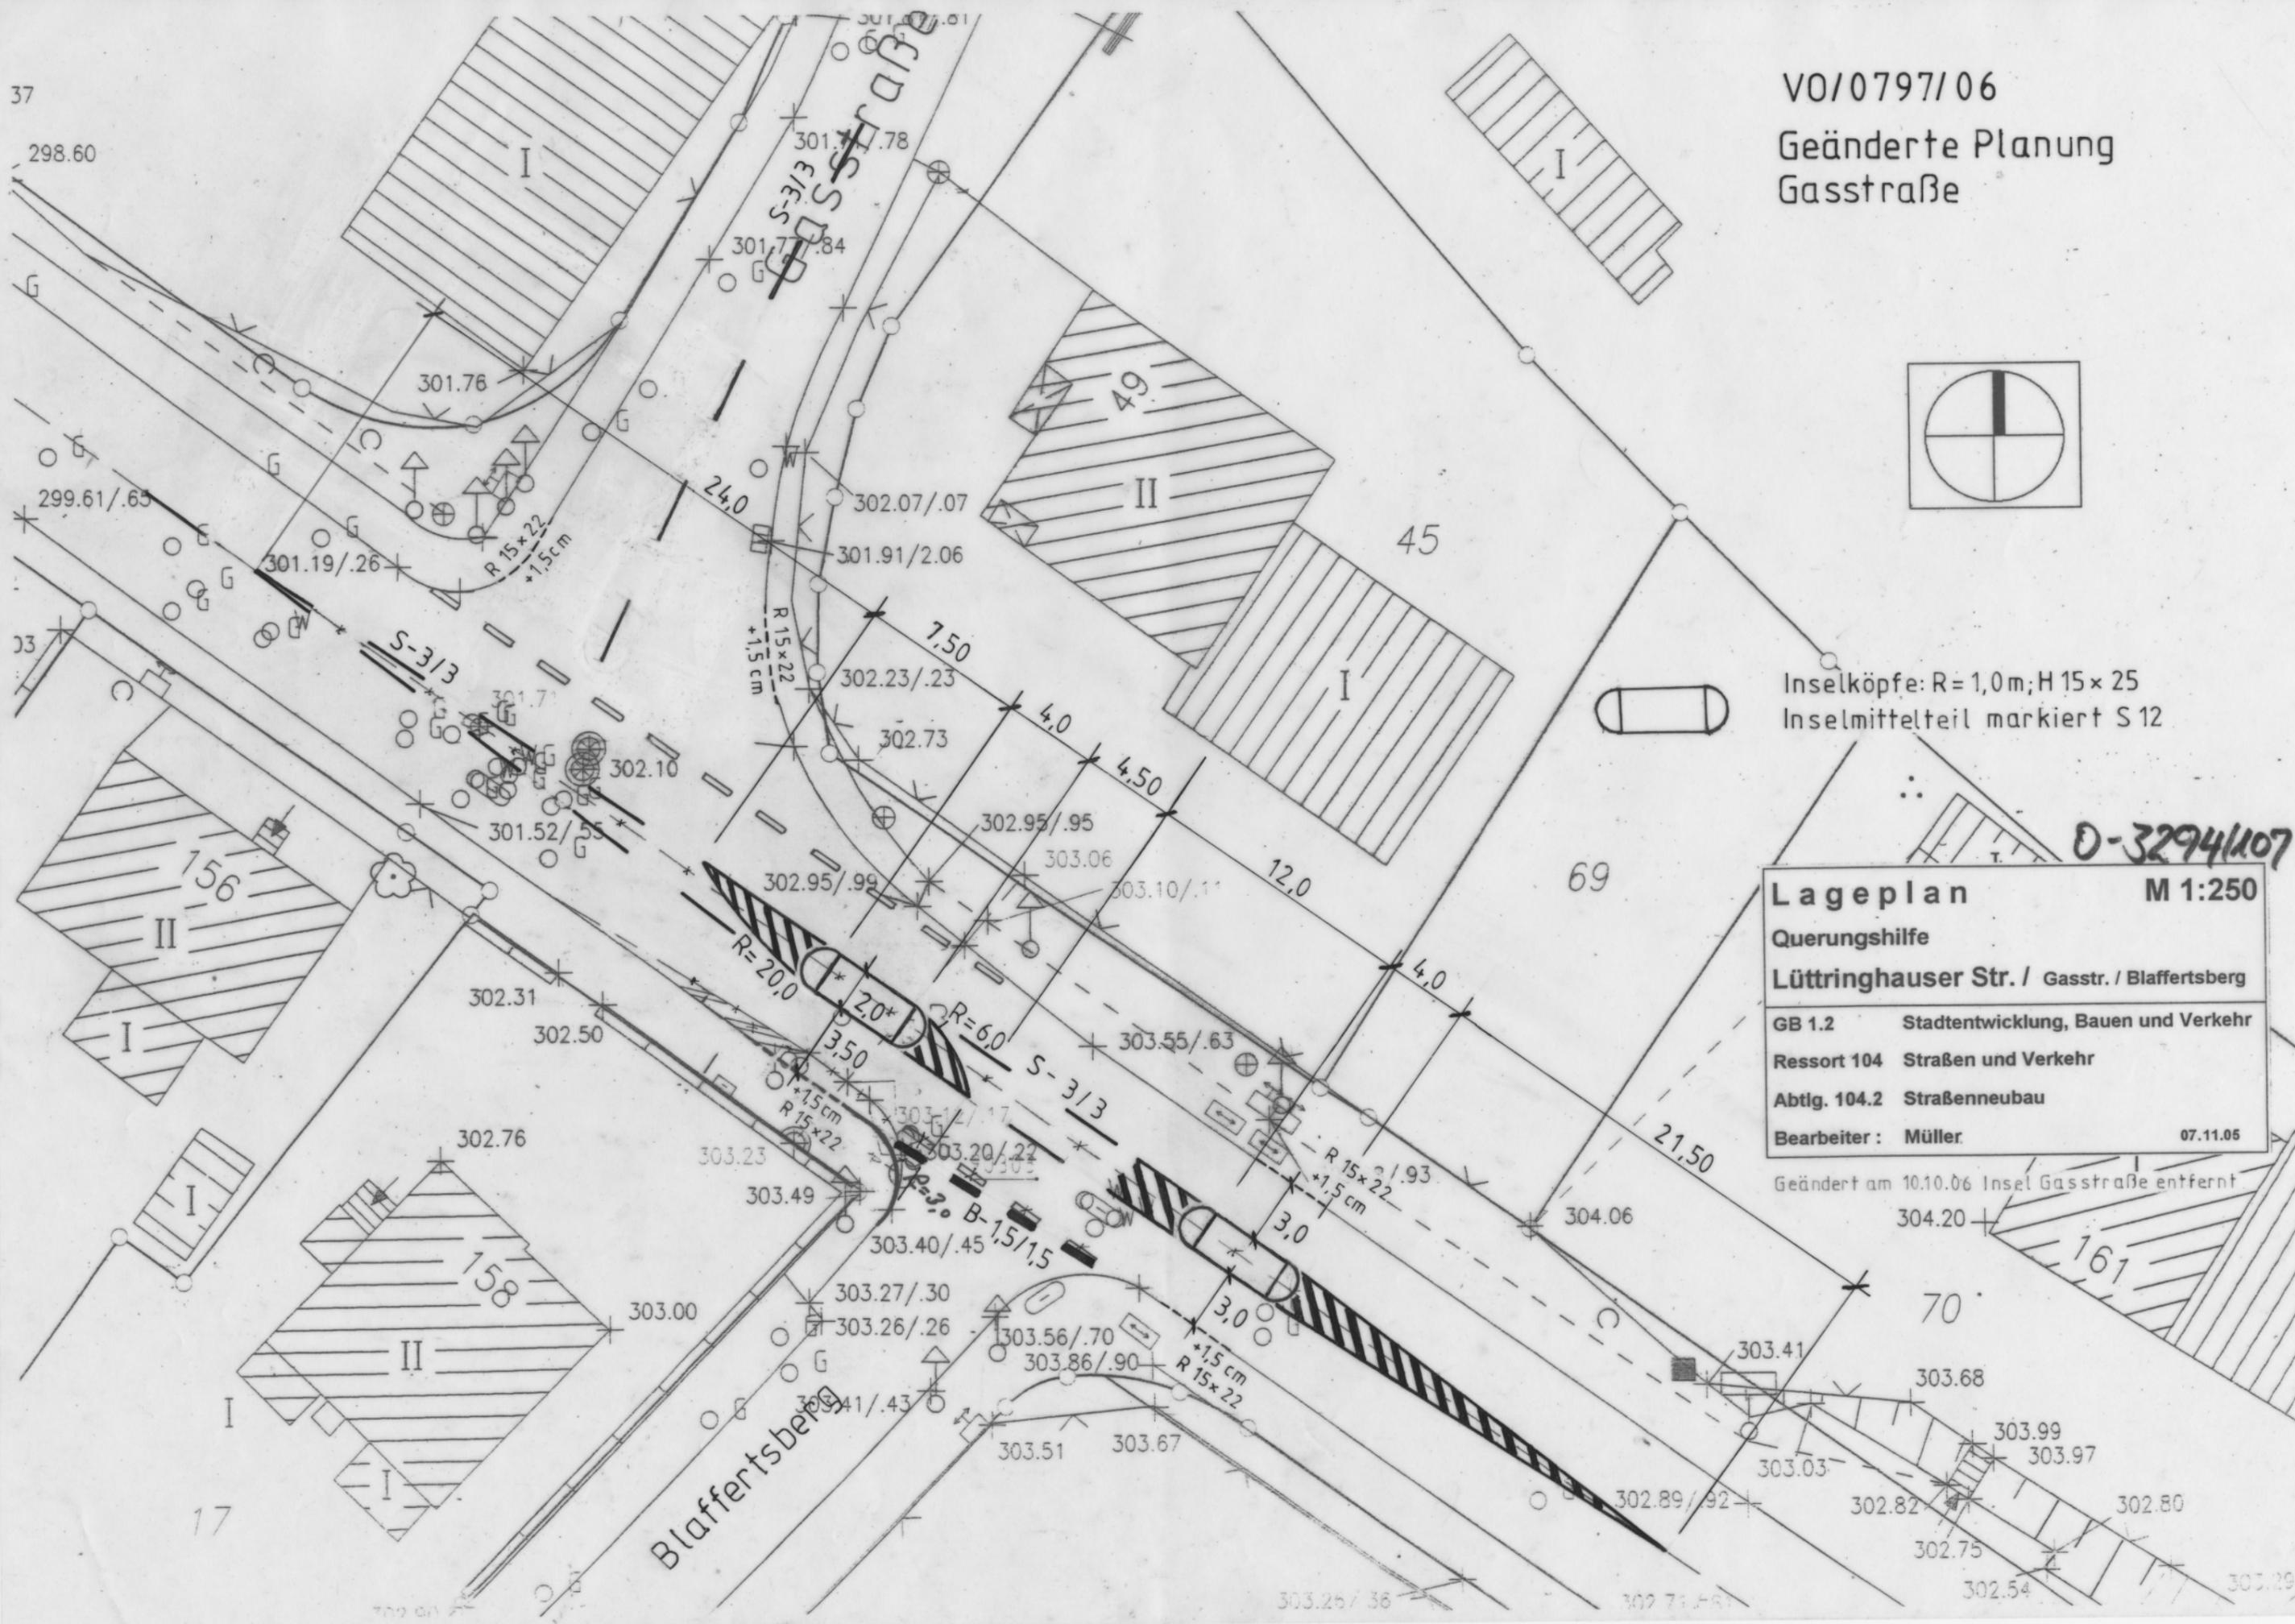

37

298.60

299.61/.65

33

156

17

302.76

303.00

303.23

303.49

303.27/.30

303.26/.26

303.56/.70

303.86/.90

303.51

303.67

303.26/.36

302.71/.81

70

303.68

303.03

302.75

302.54

303.99

303.97

302.80

303.29

69

12.0

4.0

21.50

3.0

3.0



































