


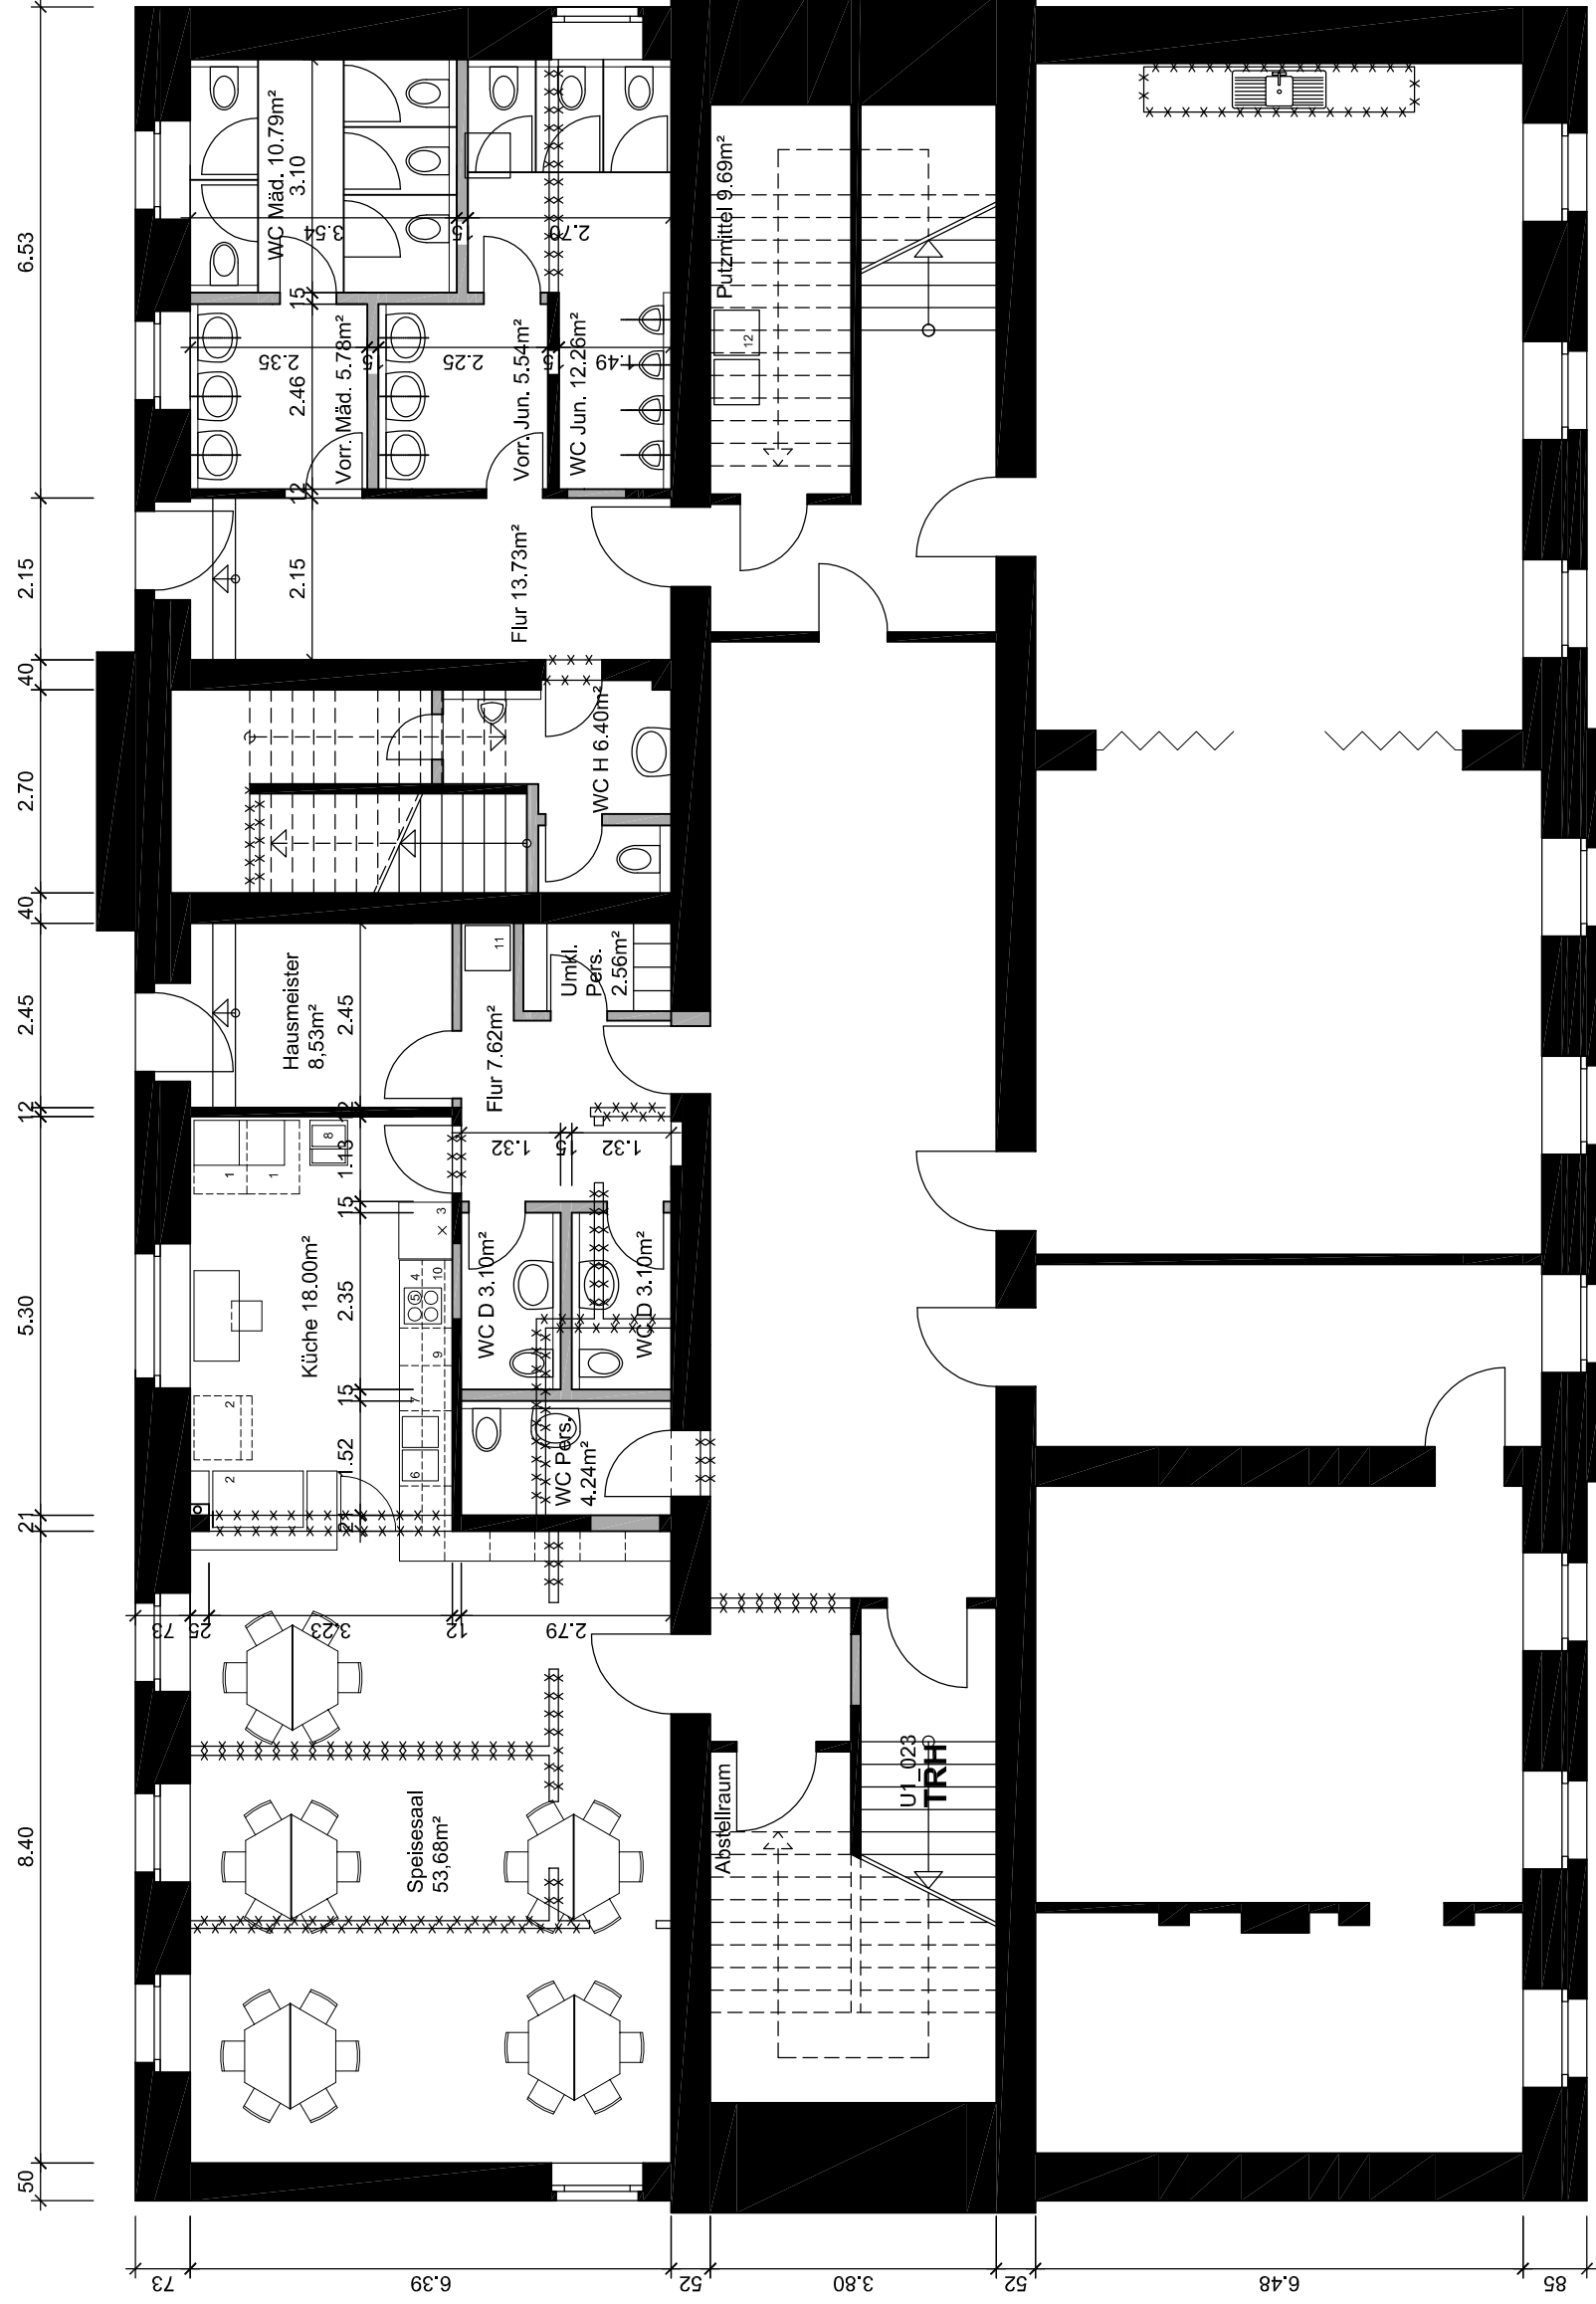

Bedarf Toiletten

bis 150 Mädchen :
5WC, 3 Waschgelegenheiten
bis 150 Jungen :
3WC, 4 Stände, 3 Waschgelegenheiten

Kücheneinrichtung

1. Tiefkühlschrank(optional):
Carrier LF J 650/W; h1980xb668xt980mm
2. Kombidämpfer(optional):
apetito CombiMaster CM61
3. Kühlschranks, Edelstahl:
h190,7 x b75,8 x t71cm
4. Autark ElektrokoCHFeld:
b56,0xt49,0
5. Einbaubackofen:
h47,0 x b86,0 x t55,0cm
6. Doppelspüle Edelstahl
7. Spülmaschine(vorh.): Miele G7855
8. Handwasch-Ausgußbeckenkombination:
b50,0xt60,0xh85,0
9. Mikrowelle,in Unterschrank integr.:
h38,0 x b56,0 x t55,0 cm
- 10.Dunstabzugshaube:
ca t30,0xh45,0xb60,0
- 11.Trockner/Waschmaschine Küche
- 12.Trockner/Waschmaschine Putzen

VORABZUG

[illegible]