
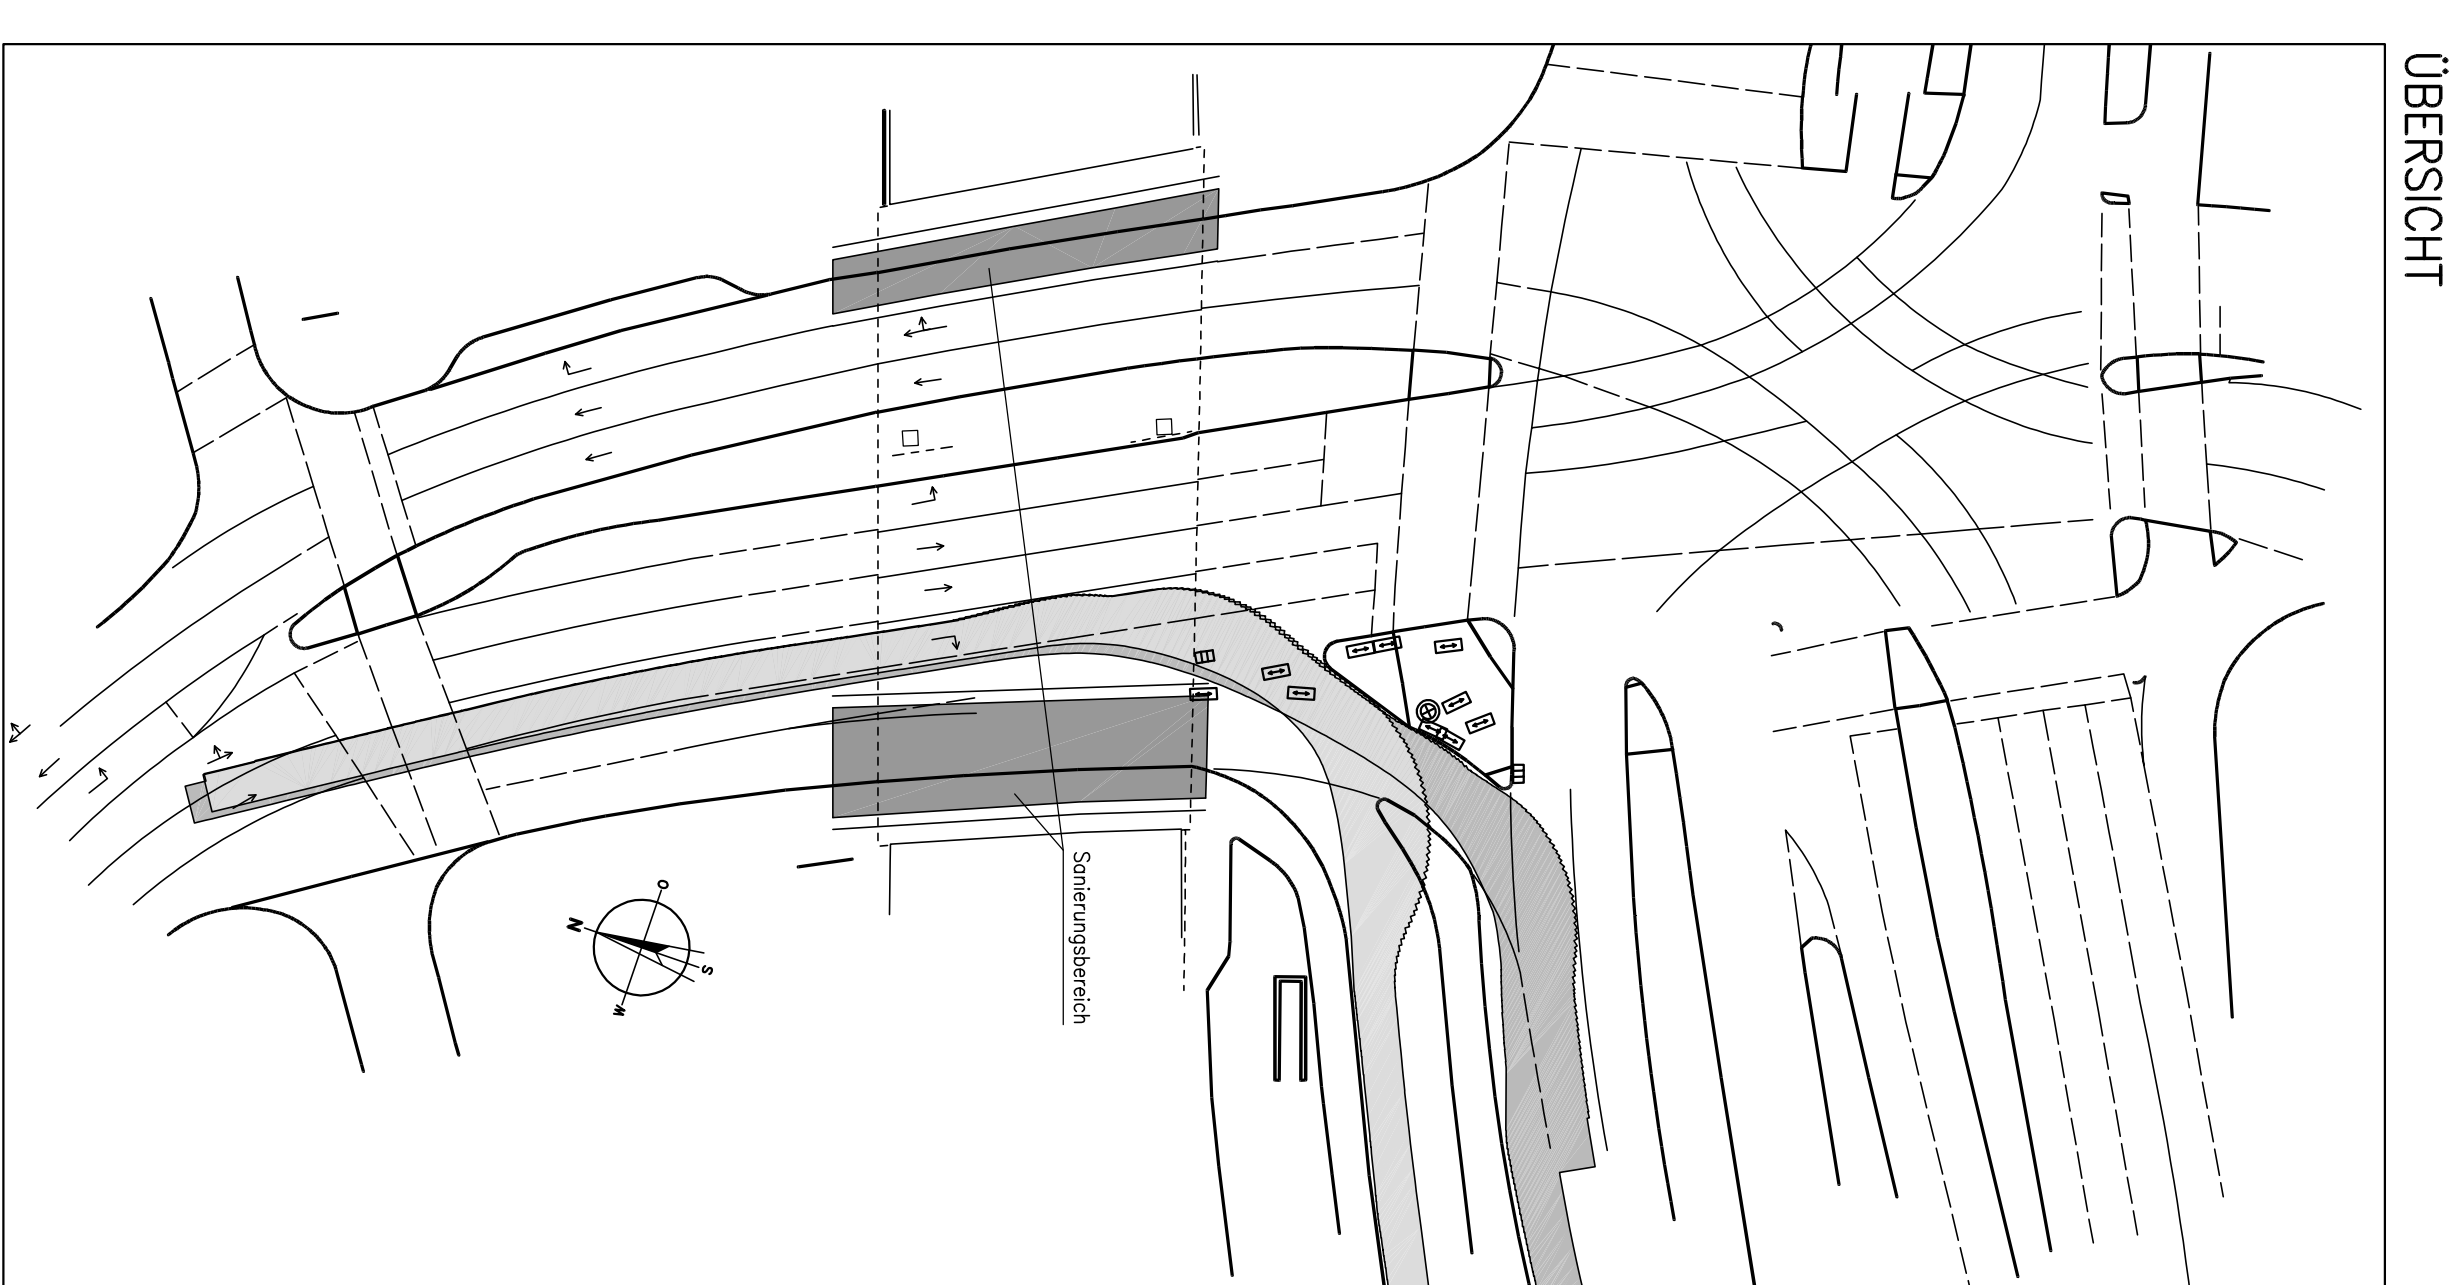


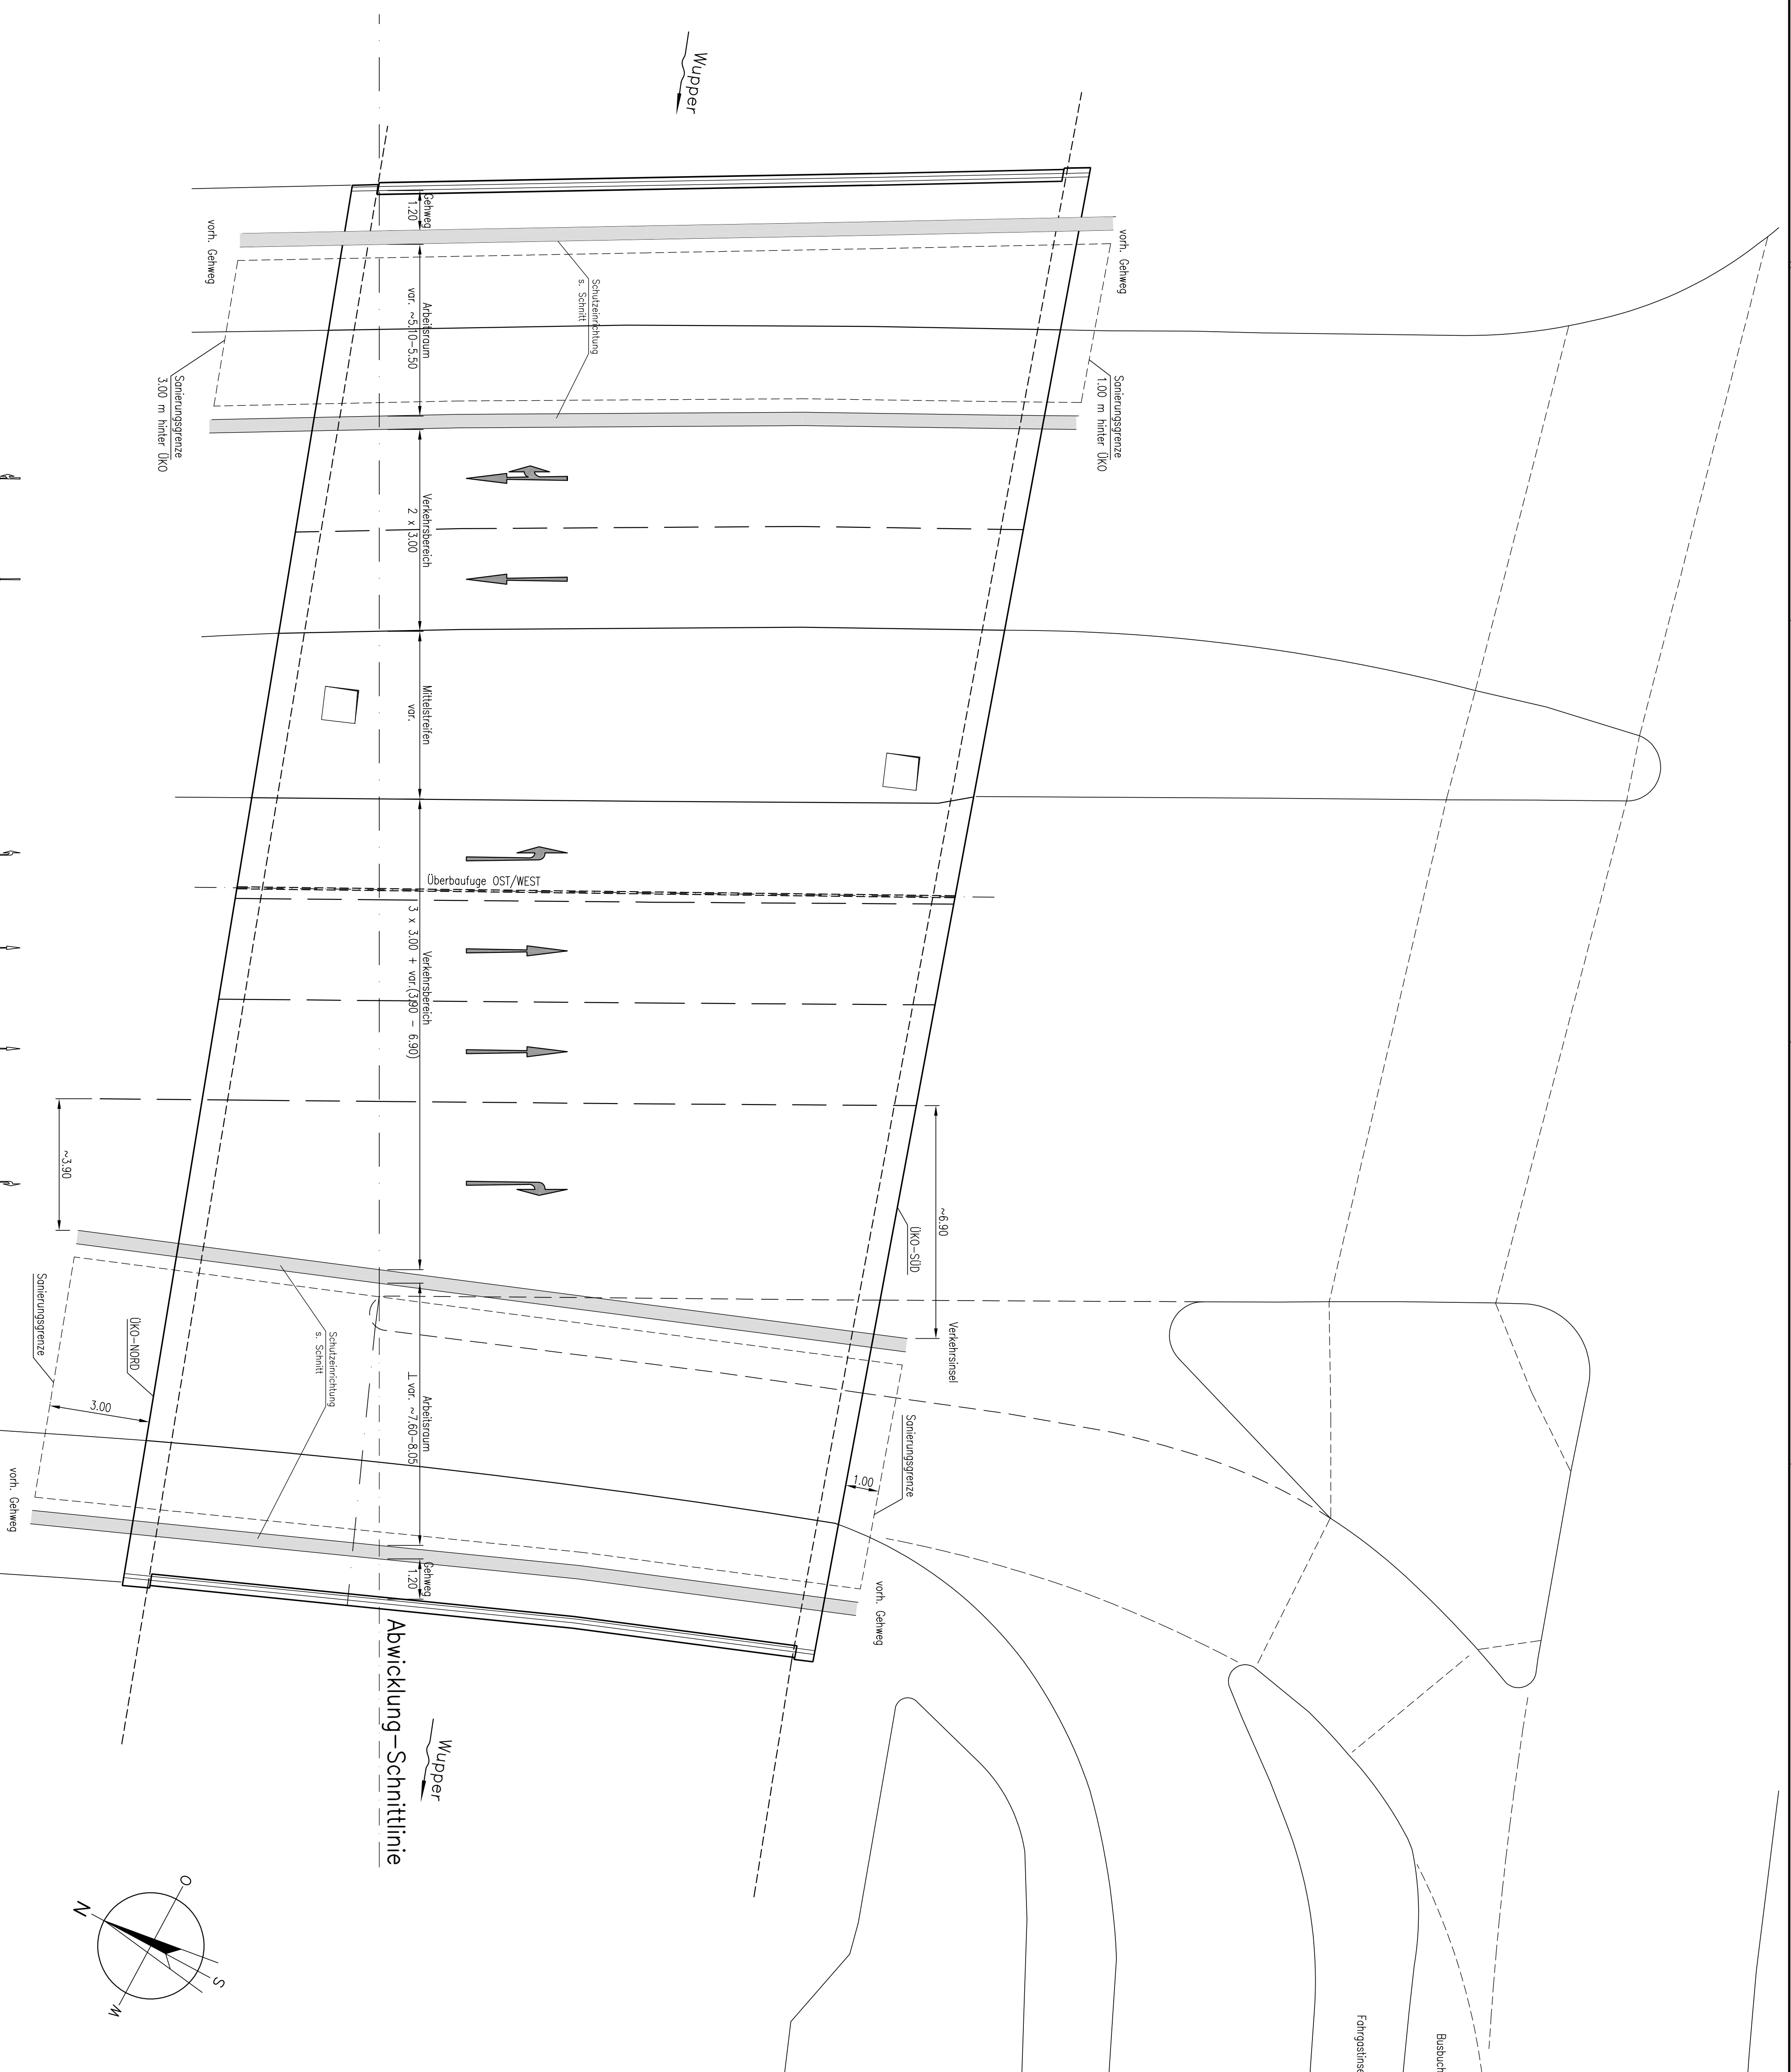

Brücke Brausenwerth Installationsplanung Bauphase -1, Verkehrshührung	Komm.-Nr.	5295/06
	Datum	08.11.2007
INGENIEURGESellschaft FÜR BAUWESEN VBI Dipl.-Ing. DIWING DIPL.-Ing. RÜCK DIPL.-Ing. BLUMENRITZ DR.-Ing. KÖNIG UlfS-+MEINER-SIR 42119 WUPPERTAL	Maßstab	1:100, 1:500
	Zeichner	Holke