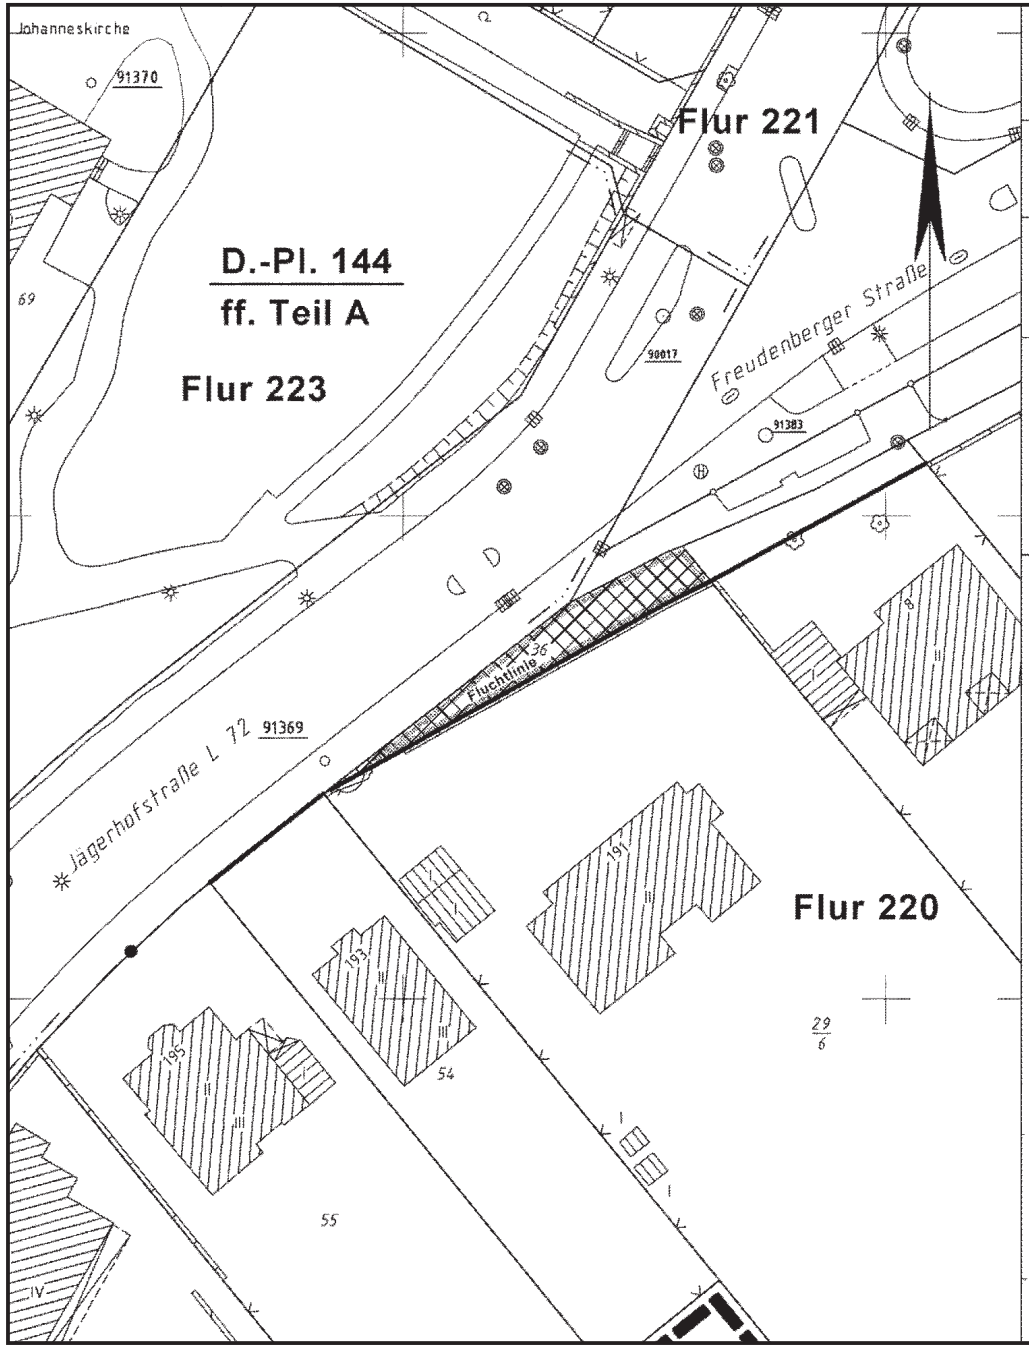

Ressort Vermessung, Katasteramt
und Geodaten
R 102

Lageplan

Gemarkung: Elberfeld
Flur: 220
Flurstück: 36
Maßstab 1 : 500

Das grau eingerandete Flurstück ist Eigentum von:
Stadtgemeinde Wuppertal, Wege und Gewässer
Lbnr. 1220

zu veräußernde Grundstücksfläche

R 102.322 angefertigt und
planungsrechtl. Eintragung
Heim./ 01.03.2007

Stadt Wuppertal
Ressort Bauen und Wohnen R 105.1

Projekt:
Jägerhofstraße

Maßstab:	Bearbeitet:	Gezeichnet:	Datum:
ohne	Sehlhoff	Jäger	2008-01-16

Plan-Nr.: Jaegerhofstrasse-Lageplan-jae-2008-01-16.cdr