


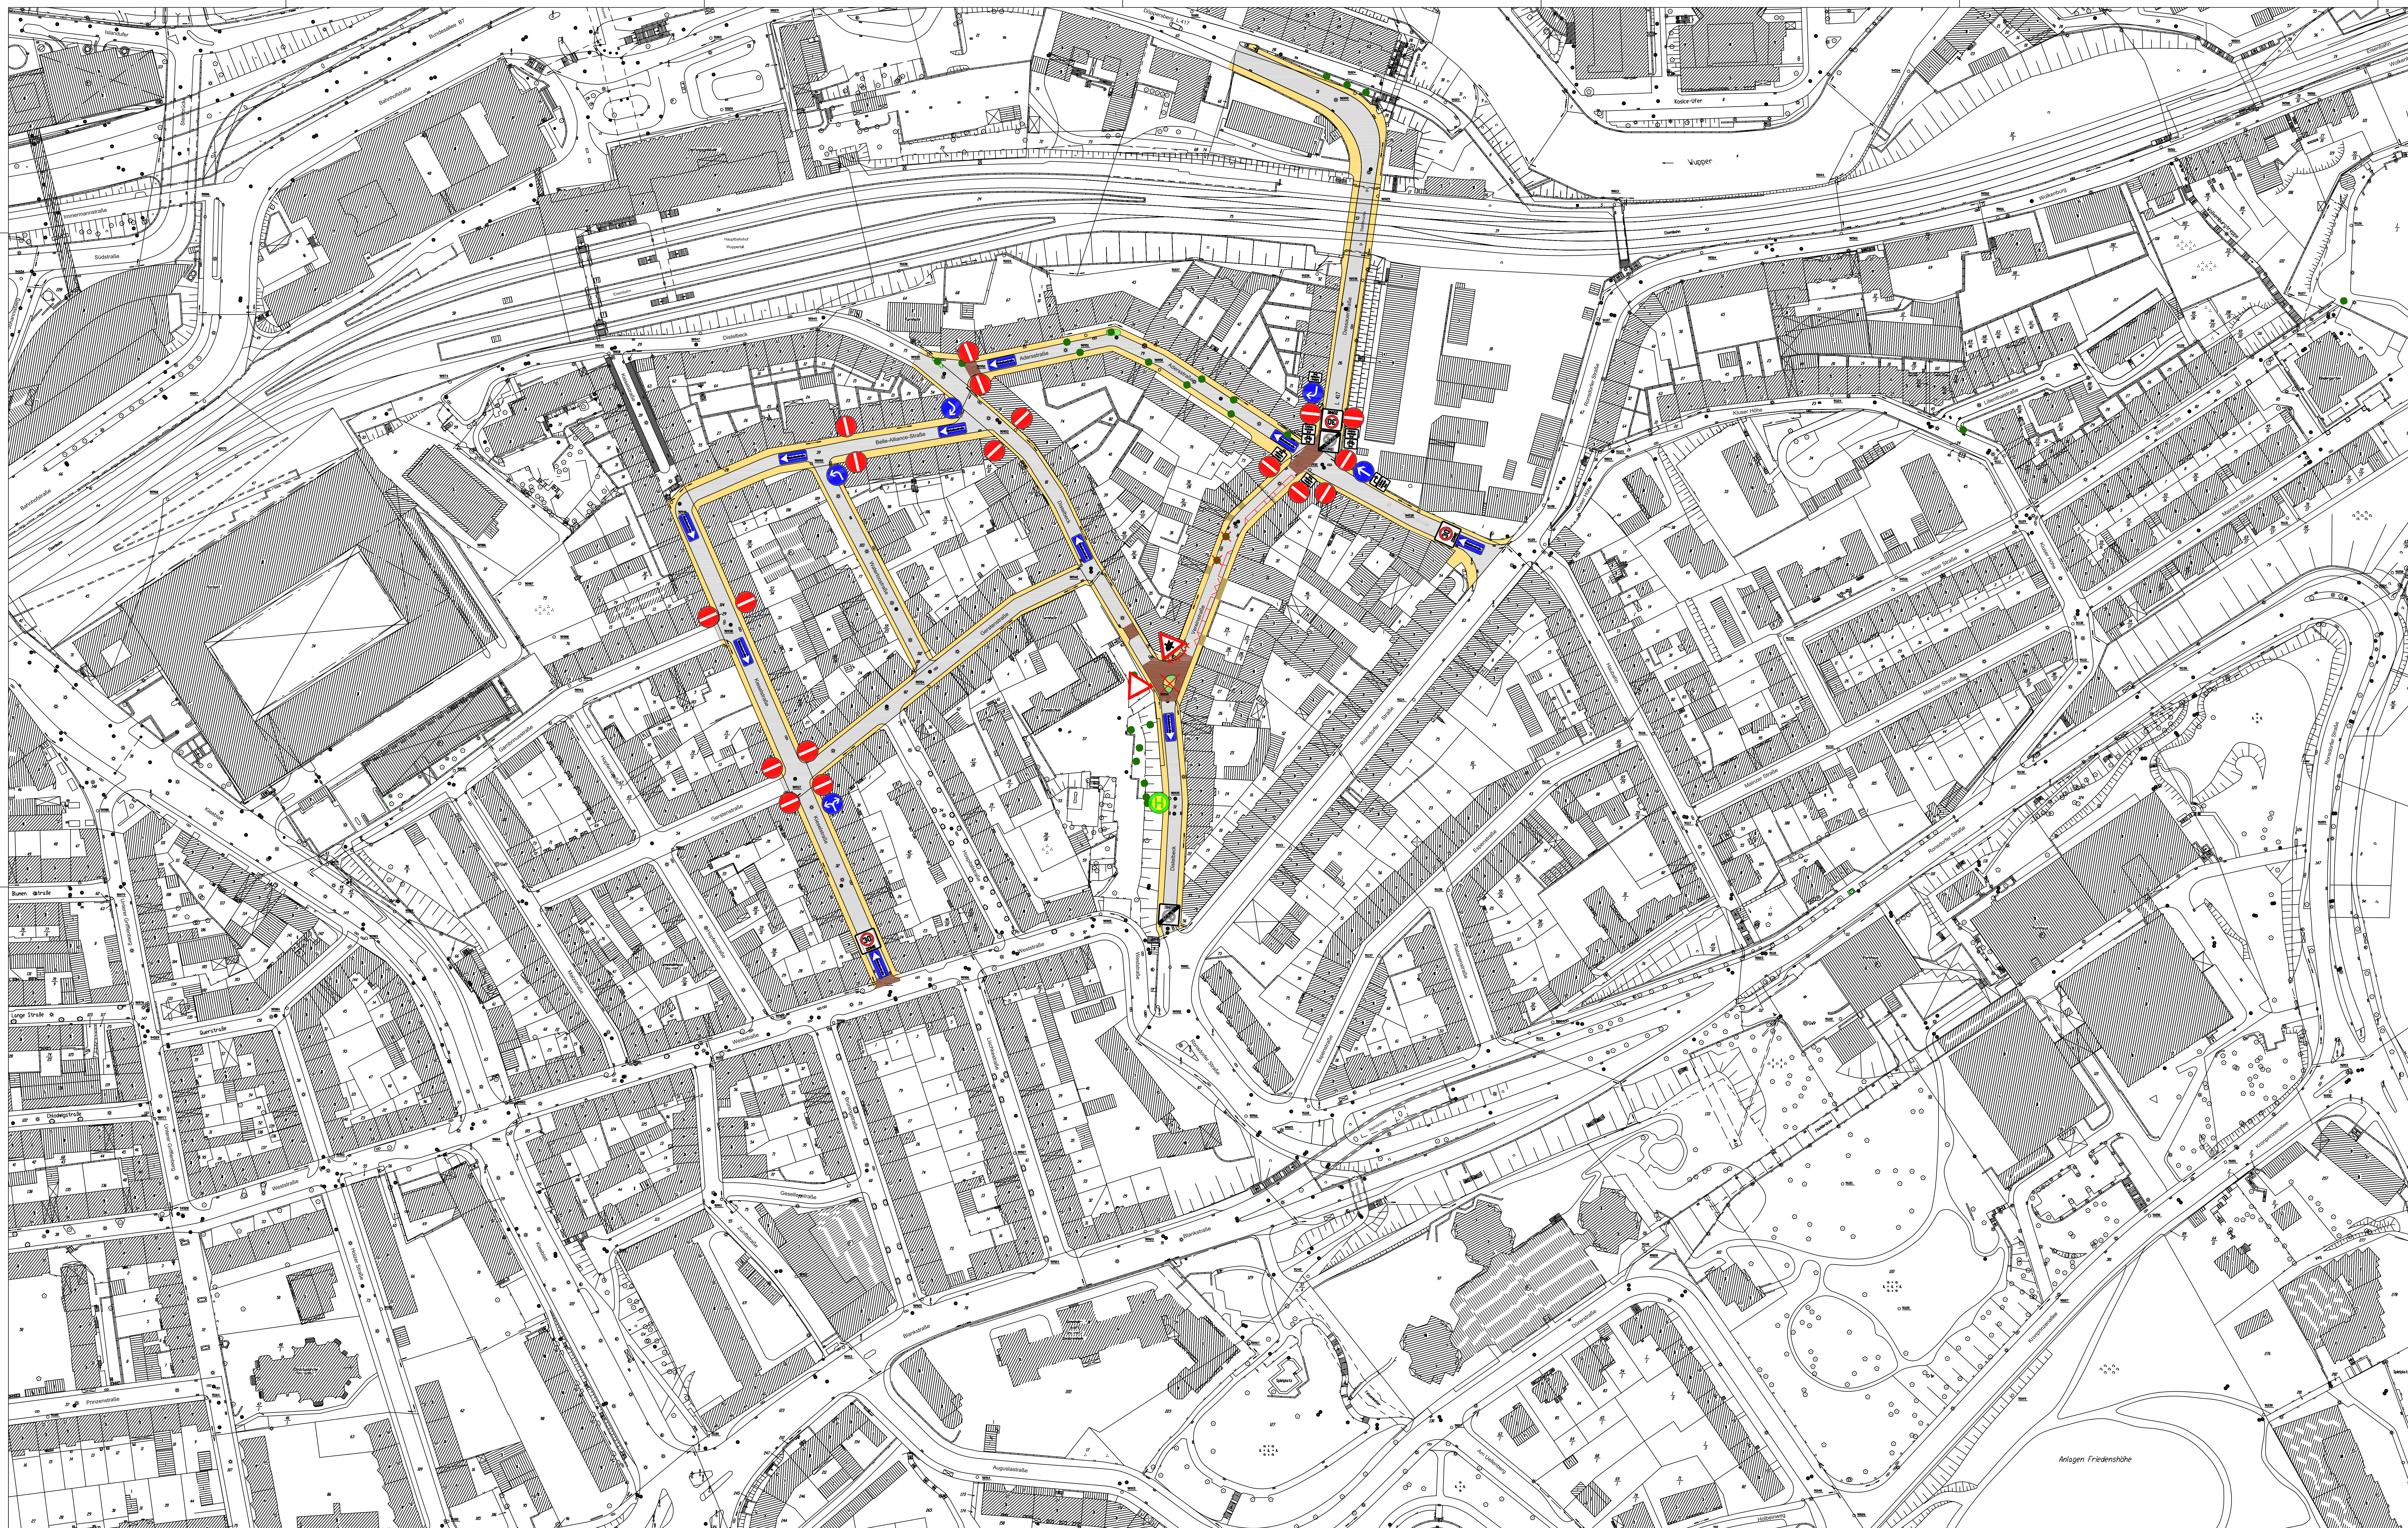

C									
B									
A									
INDEX	ÄNDERUNG ALTERATION		BEREITET PREPARED	GEZEICHNET DRAWN BY	GEPRÜFT CHECKED BY			DATUM DATE	
AUFTRAGSBEZUG: ORDERED BY:									
 Schüßler-Plan		Schüßler-Plan Ingenieurgesellschaft für Bau- und Verkehrswegeplanung							
PROJEKT TITEL: PROJECT TITLE:		Stadt Wuppertal - Neugestaltung Döppersberg Maßnahmenkonzept Verkehr Bereich Südstadt/Dessauer Straße							
									
PLANBEZEICHNUNG: DRAWING TITLE:		Planfall 4							
PROJEKT NR.: PROJECT NO.:				MASSSTAB: SCALE:					
412364				1:1000					
				BEARBEITER: PREPARED:		JC		DATUM DATE	
				GEZEICHNET: DRAWN BY:		KK		04.10.2008	
				Gladbecker Straße 5 40472 Düsseldorf Tel.: 0211/938858-0 Fax: 0211/938858-55		GEPRÜFT CHECKED BY:			
traffic mobility logistics.				ZEICHNUNG NR. DRAWING NO.:		412364-LP4			