





ERWEITERUNG CARNAPER STRASSE 13

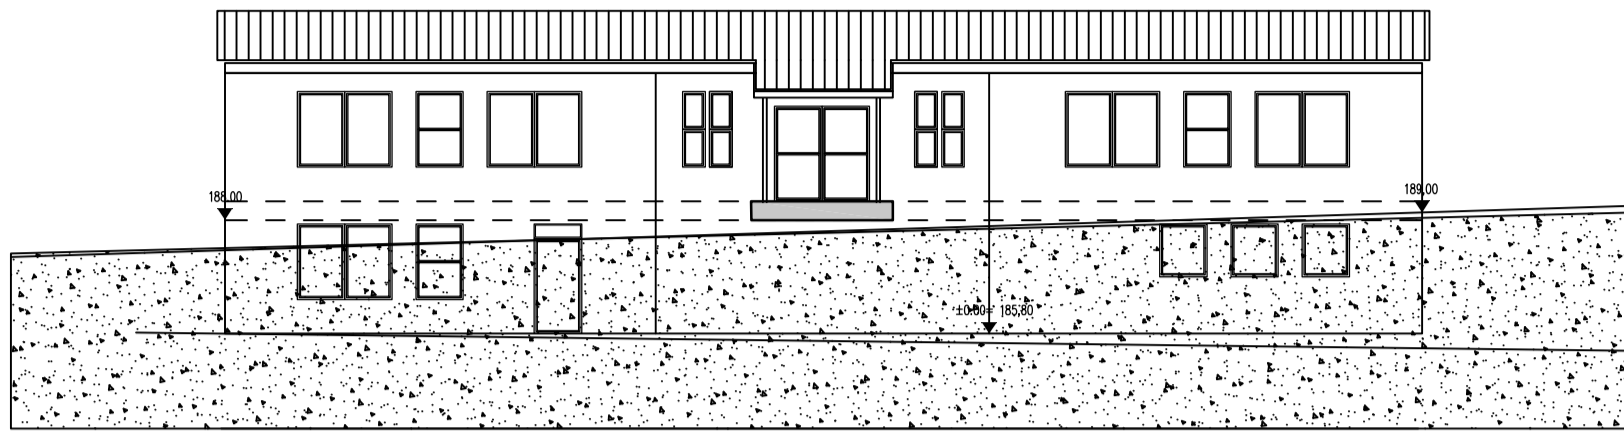


ANSICHT RÜCKSEITE

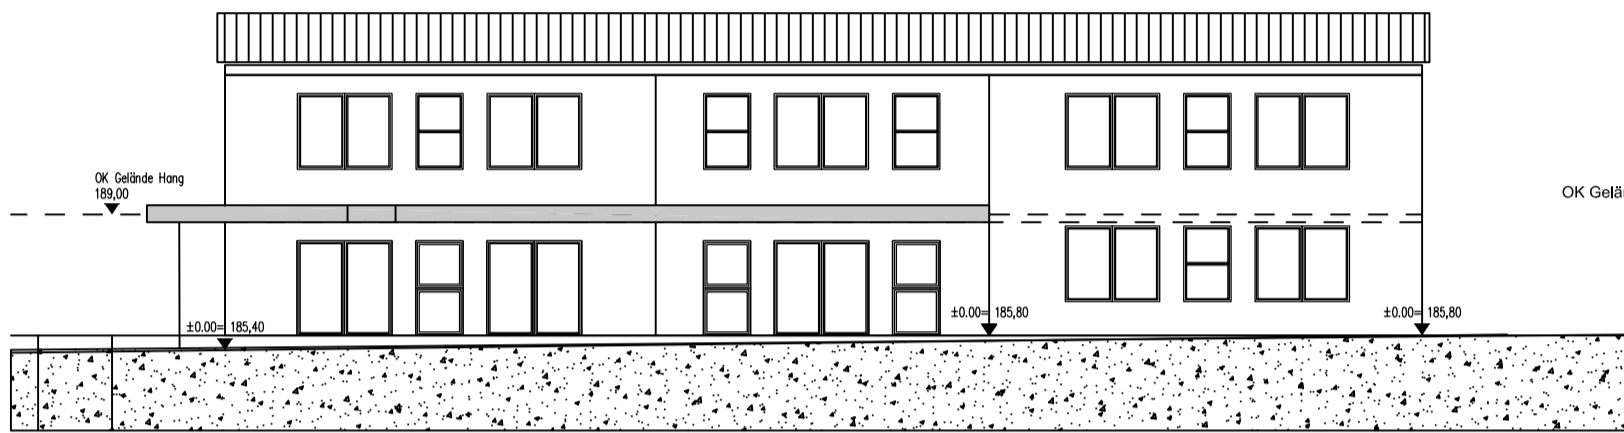


ANSICHT SCHULHOF

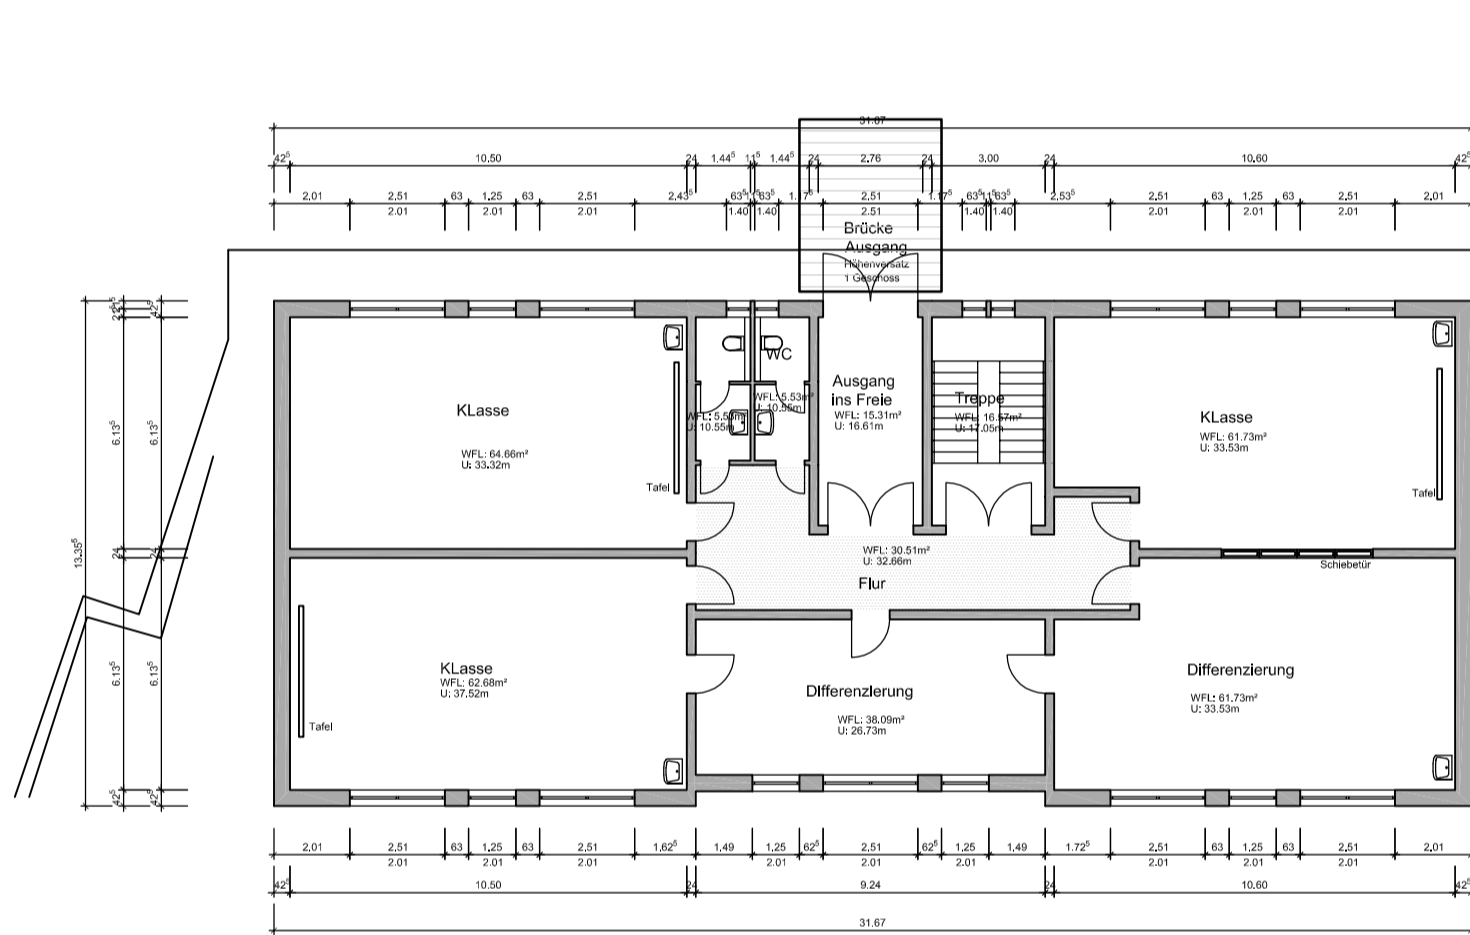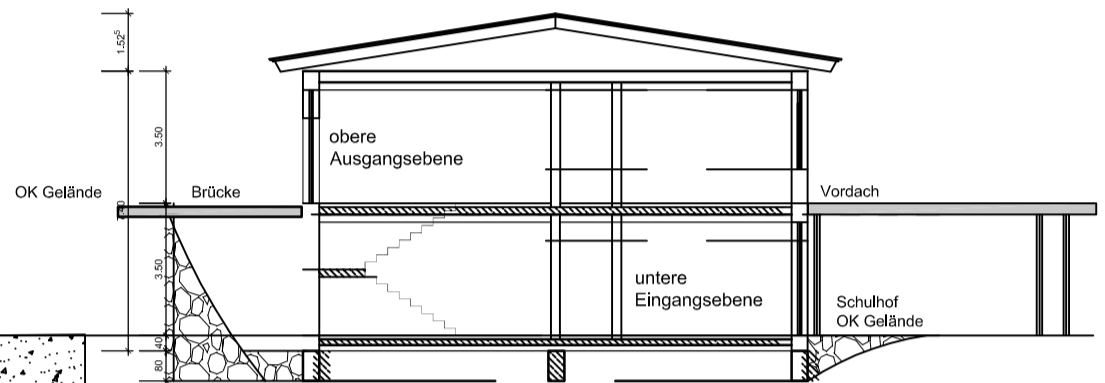


OBERGESCHOSS

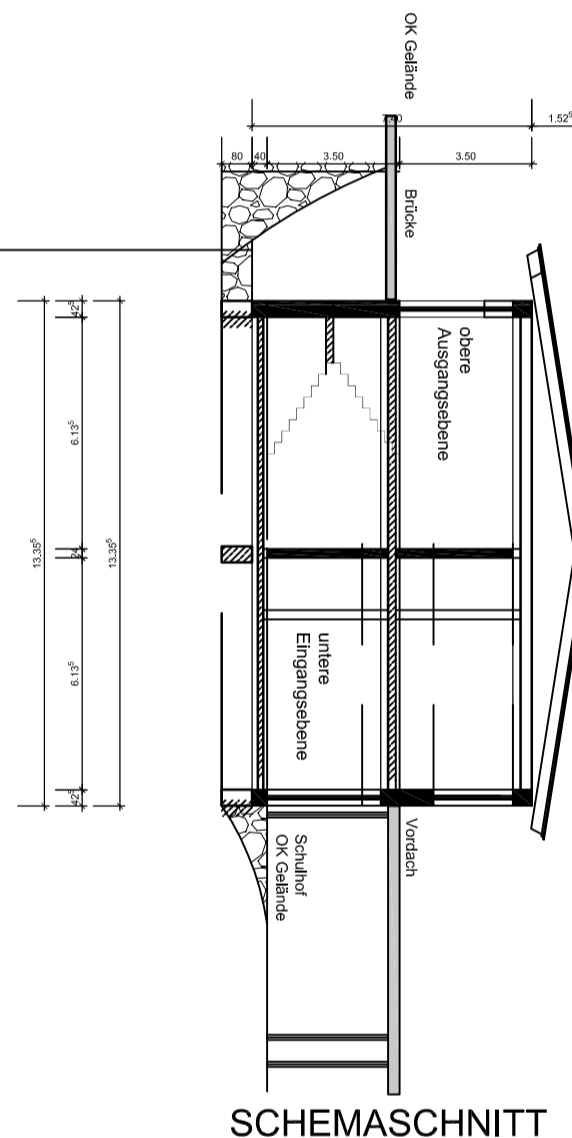

SCHEMASCHNITT

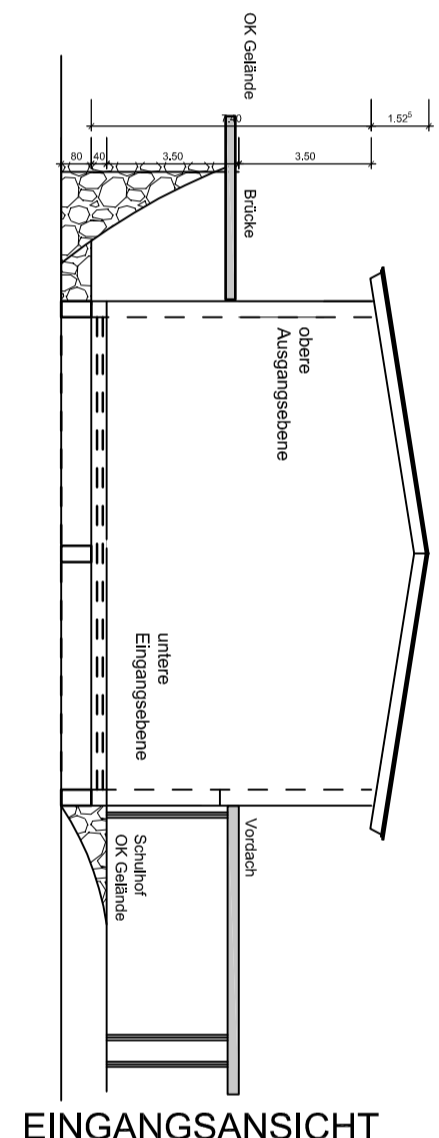

EINGANGSANSICHT

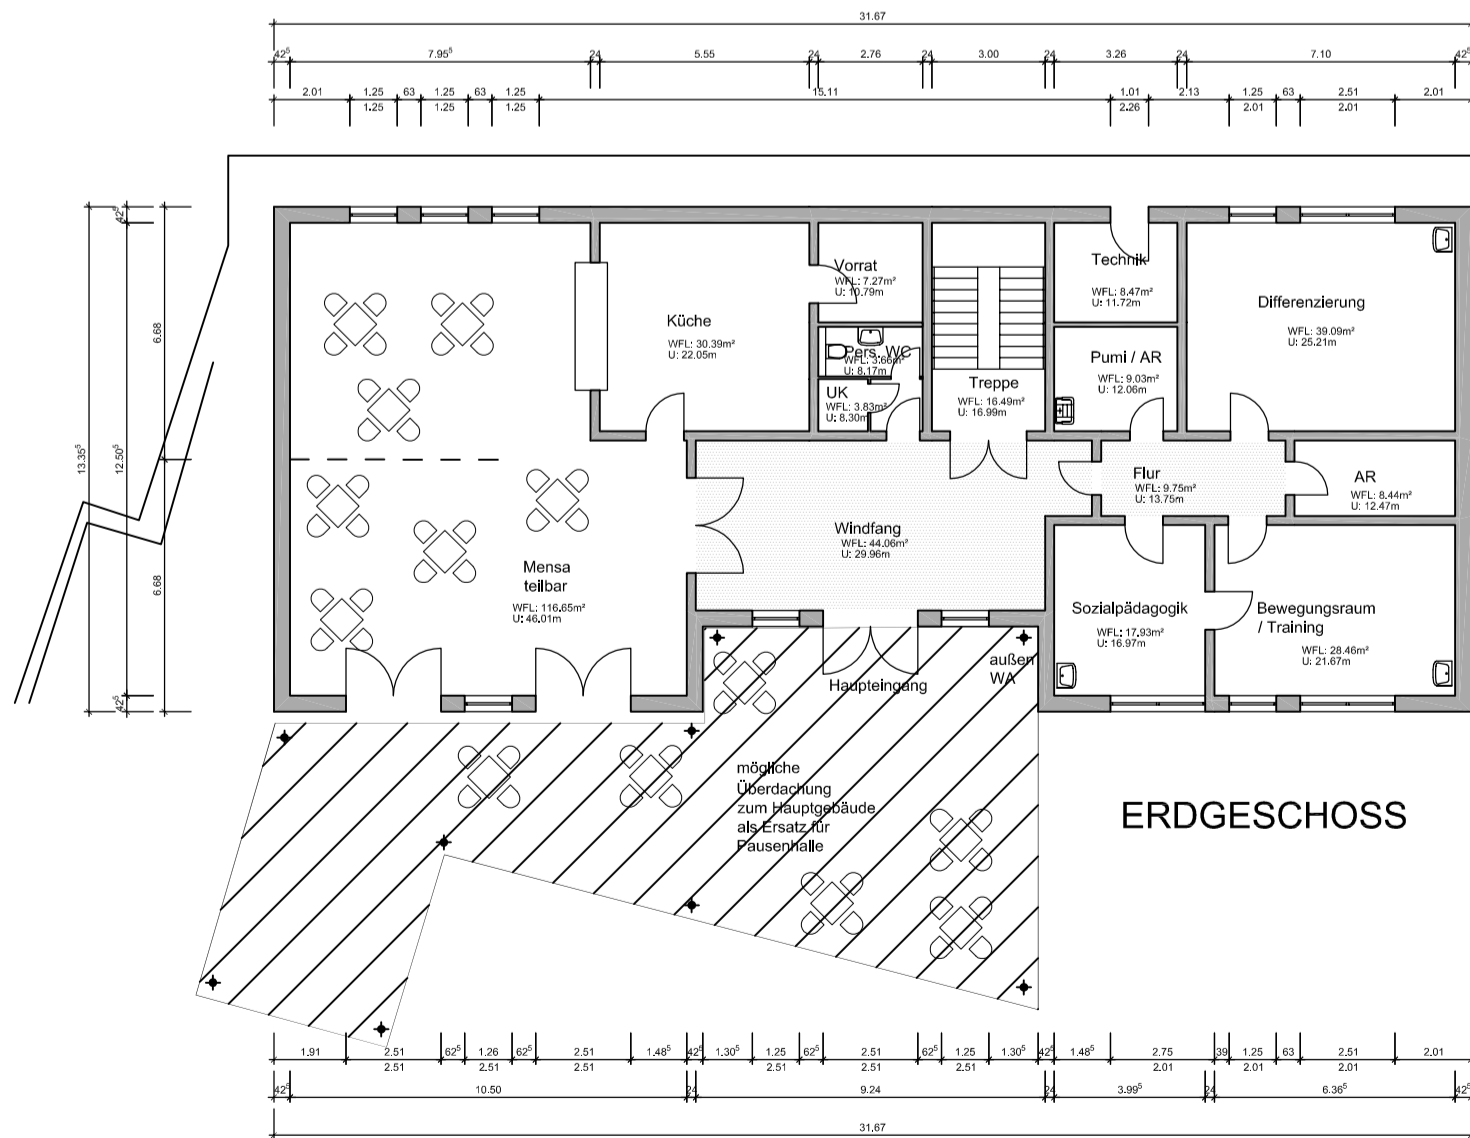

ERDGESCHOSS