

Y 2582098.031
X 5681958.731

Y 2582224.530
X 5681958.731

5681950

5681950

5681925

5681925

5681900

5681900

5681875

5681875

2582175

2582150

2582175


2582200

2582175

2582150

2582175

Y 2582202.030
X 5681858.278

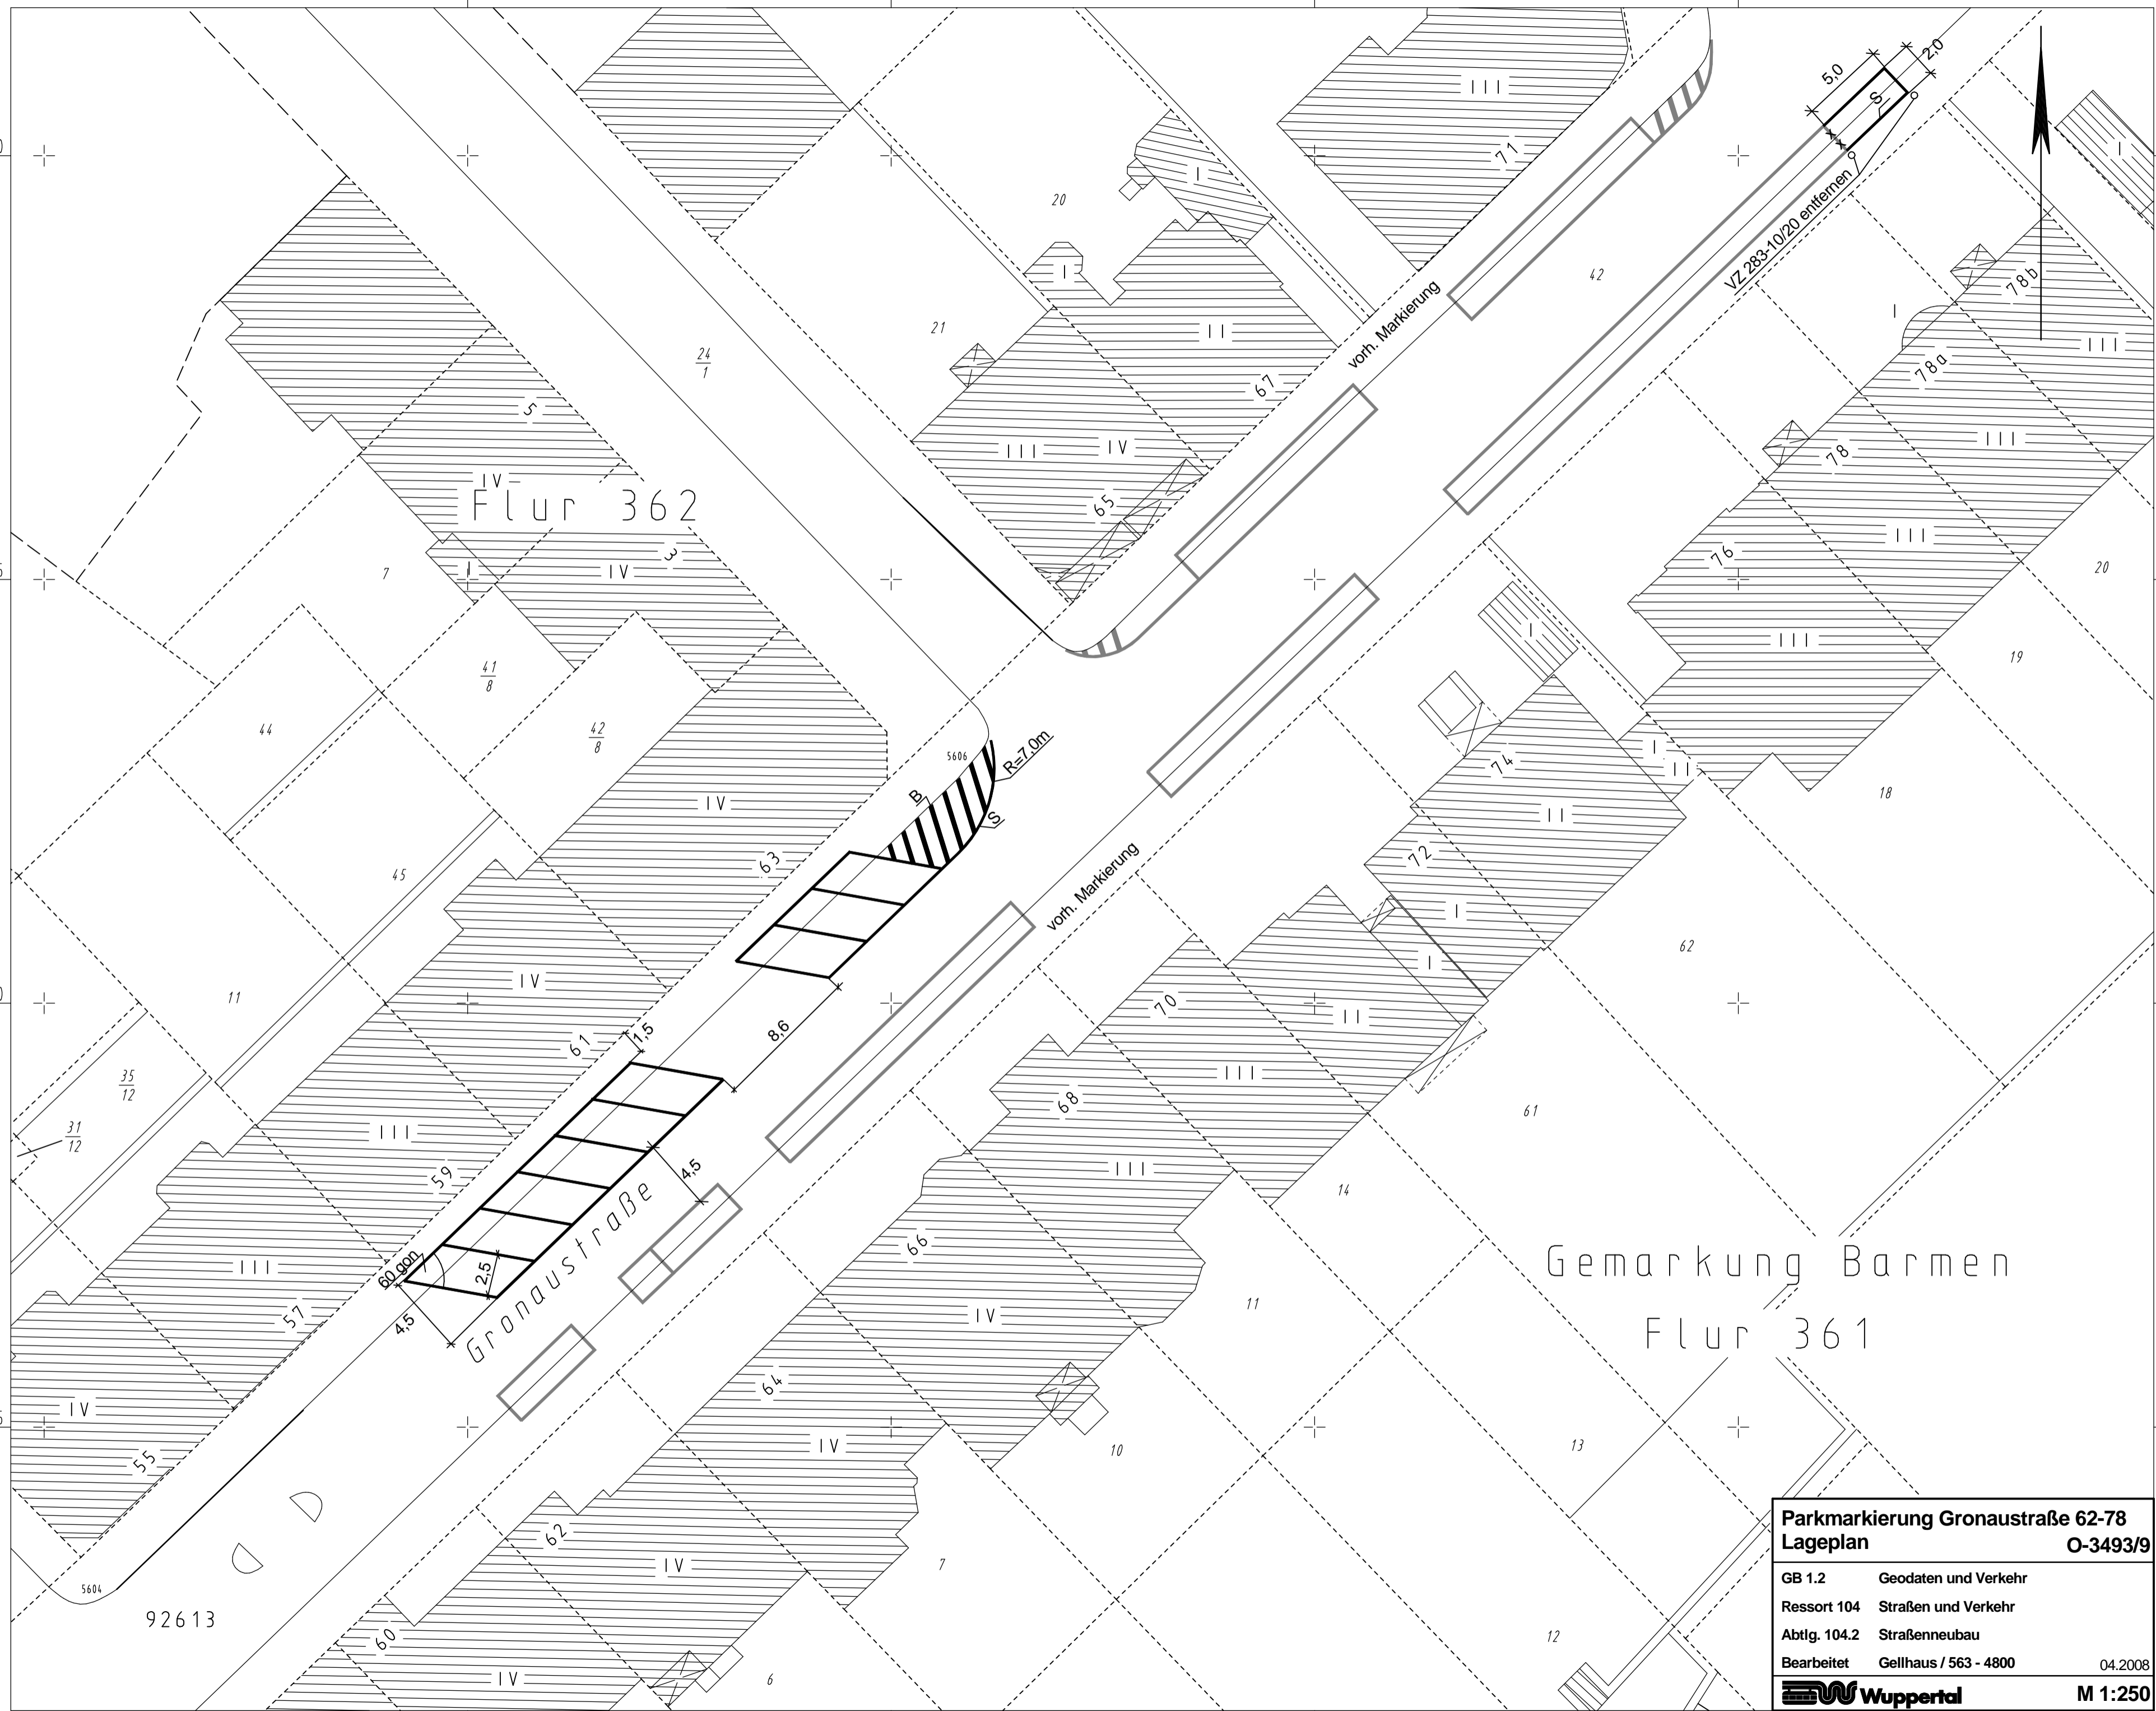

IV Flur 362

Gemarkung Barmen
Flur 361

92613

**Parkmarkierung Gronastraße 62-78
Lageplan O-3493/9**

GB 1.2 Geodaten und Verkehr
 Ressort 104 Straßen und Verkehr
 Abtlig. 104.2 Straßenneubau
 Bearbeitet Gellhaus / 563 - 4800 04.2008

Wuppertal M 1:250