


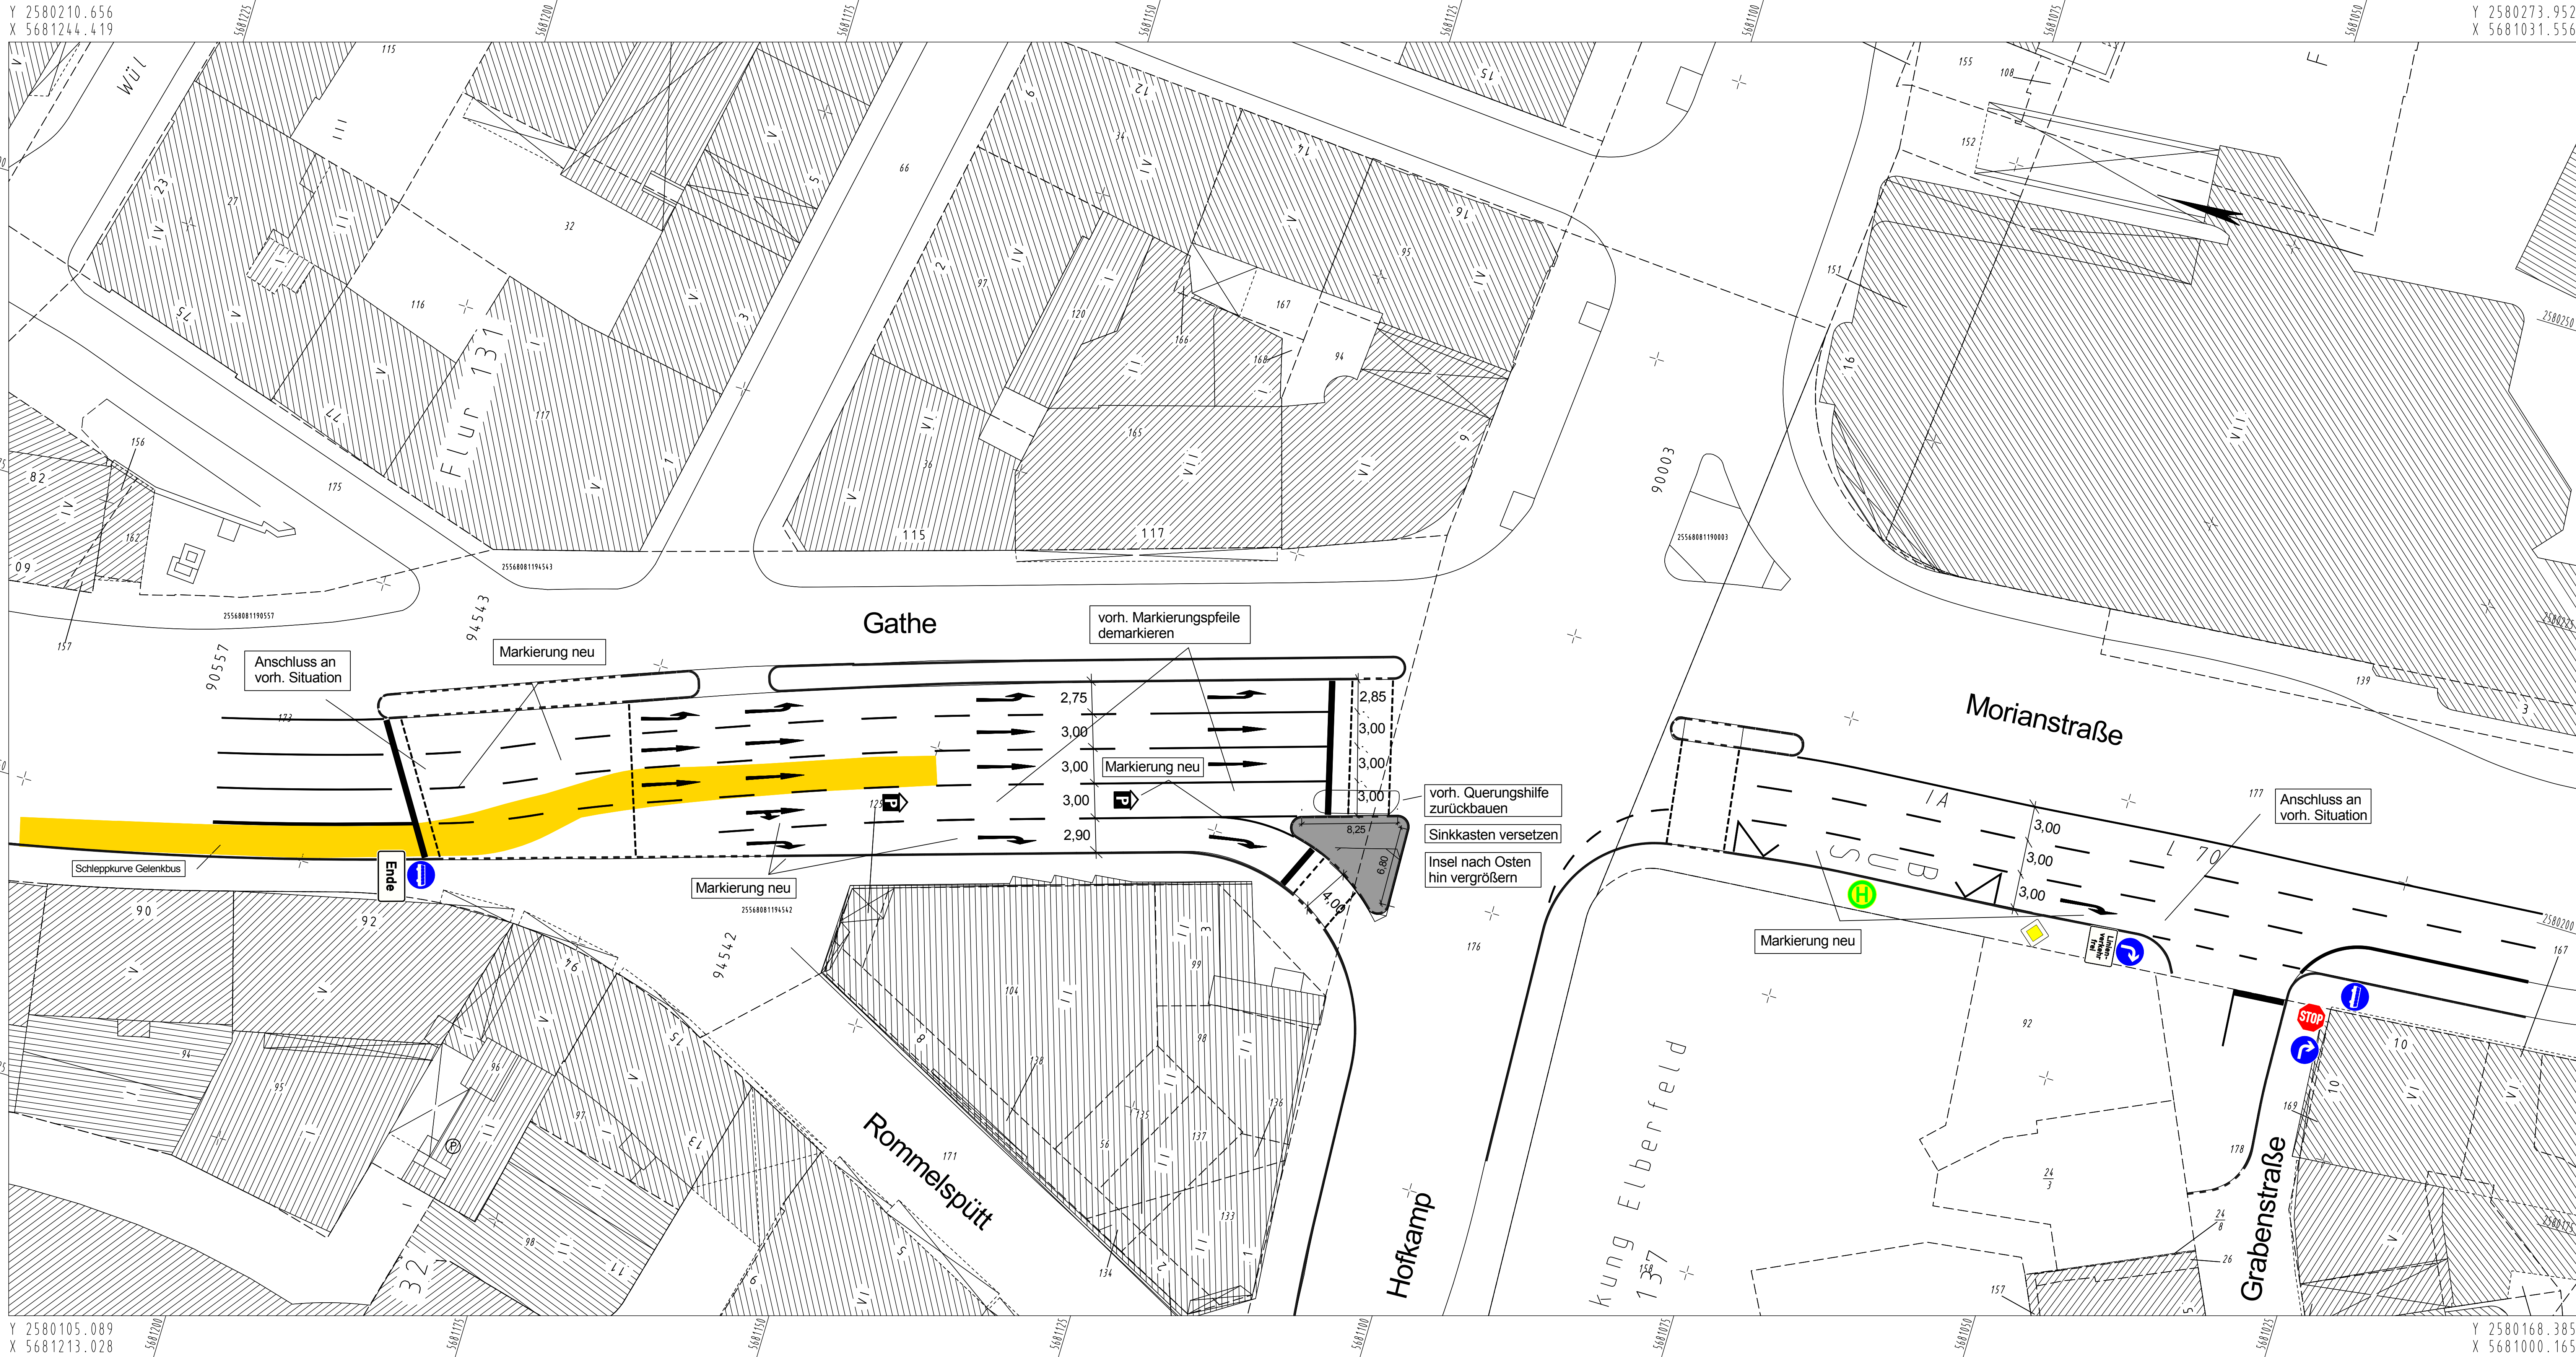

Vorabzug

Geodätische Grundlagen:		Auftragsnummer 102.1
Lagefestpunktfeld: Netz der Preußischen Landesaufnahme (01)		1234/56
Höhenfestpunktfeld: NN-Höhen		

Ausfertigung: __

Anlage: __

Geschäftsbereich 1.2 Geodaten und Verkehr				
Ressort 104 Straßen und Verkehr				
Abteilung 104.2 - Straßenneubau				
Gesehen:	Bearbeitet:	Erstellt:	Änderungen:	104.3 / 01.03
			a) b) c) d) e) f) g)	
Reichl	Kreienbaum	Kreienbaum		weitere
Datum: 02.08	Datum: 02.08	Datum: 02.08		

Projekt:		Gathe / Morianstraße	
Planart:	Lageplan	Maßstab:	1:250
Bemerkung:	Hier den Text oder löschen		
Weitergabe sowie Vervielfältigung dieser Unterlage, Verwertung und Mitteilung ihres Inhalts ist nicht gestattet, soweit nicht ausdrücklich zugestanden. Zweitanforderungen verpflichten zu Schadenersatz. Alle Rechte vorbehalten.			
			W-243/48