


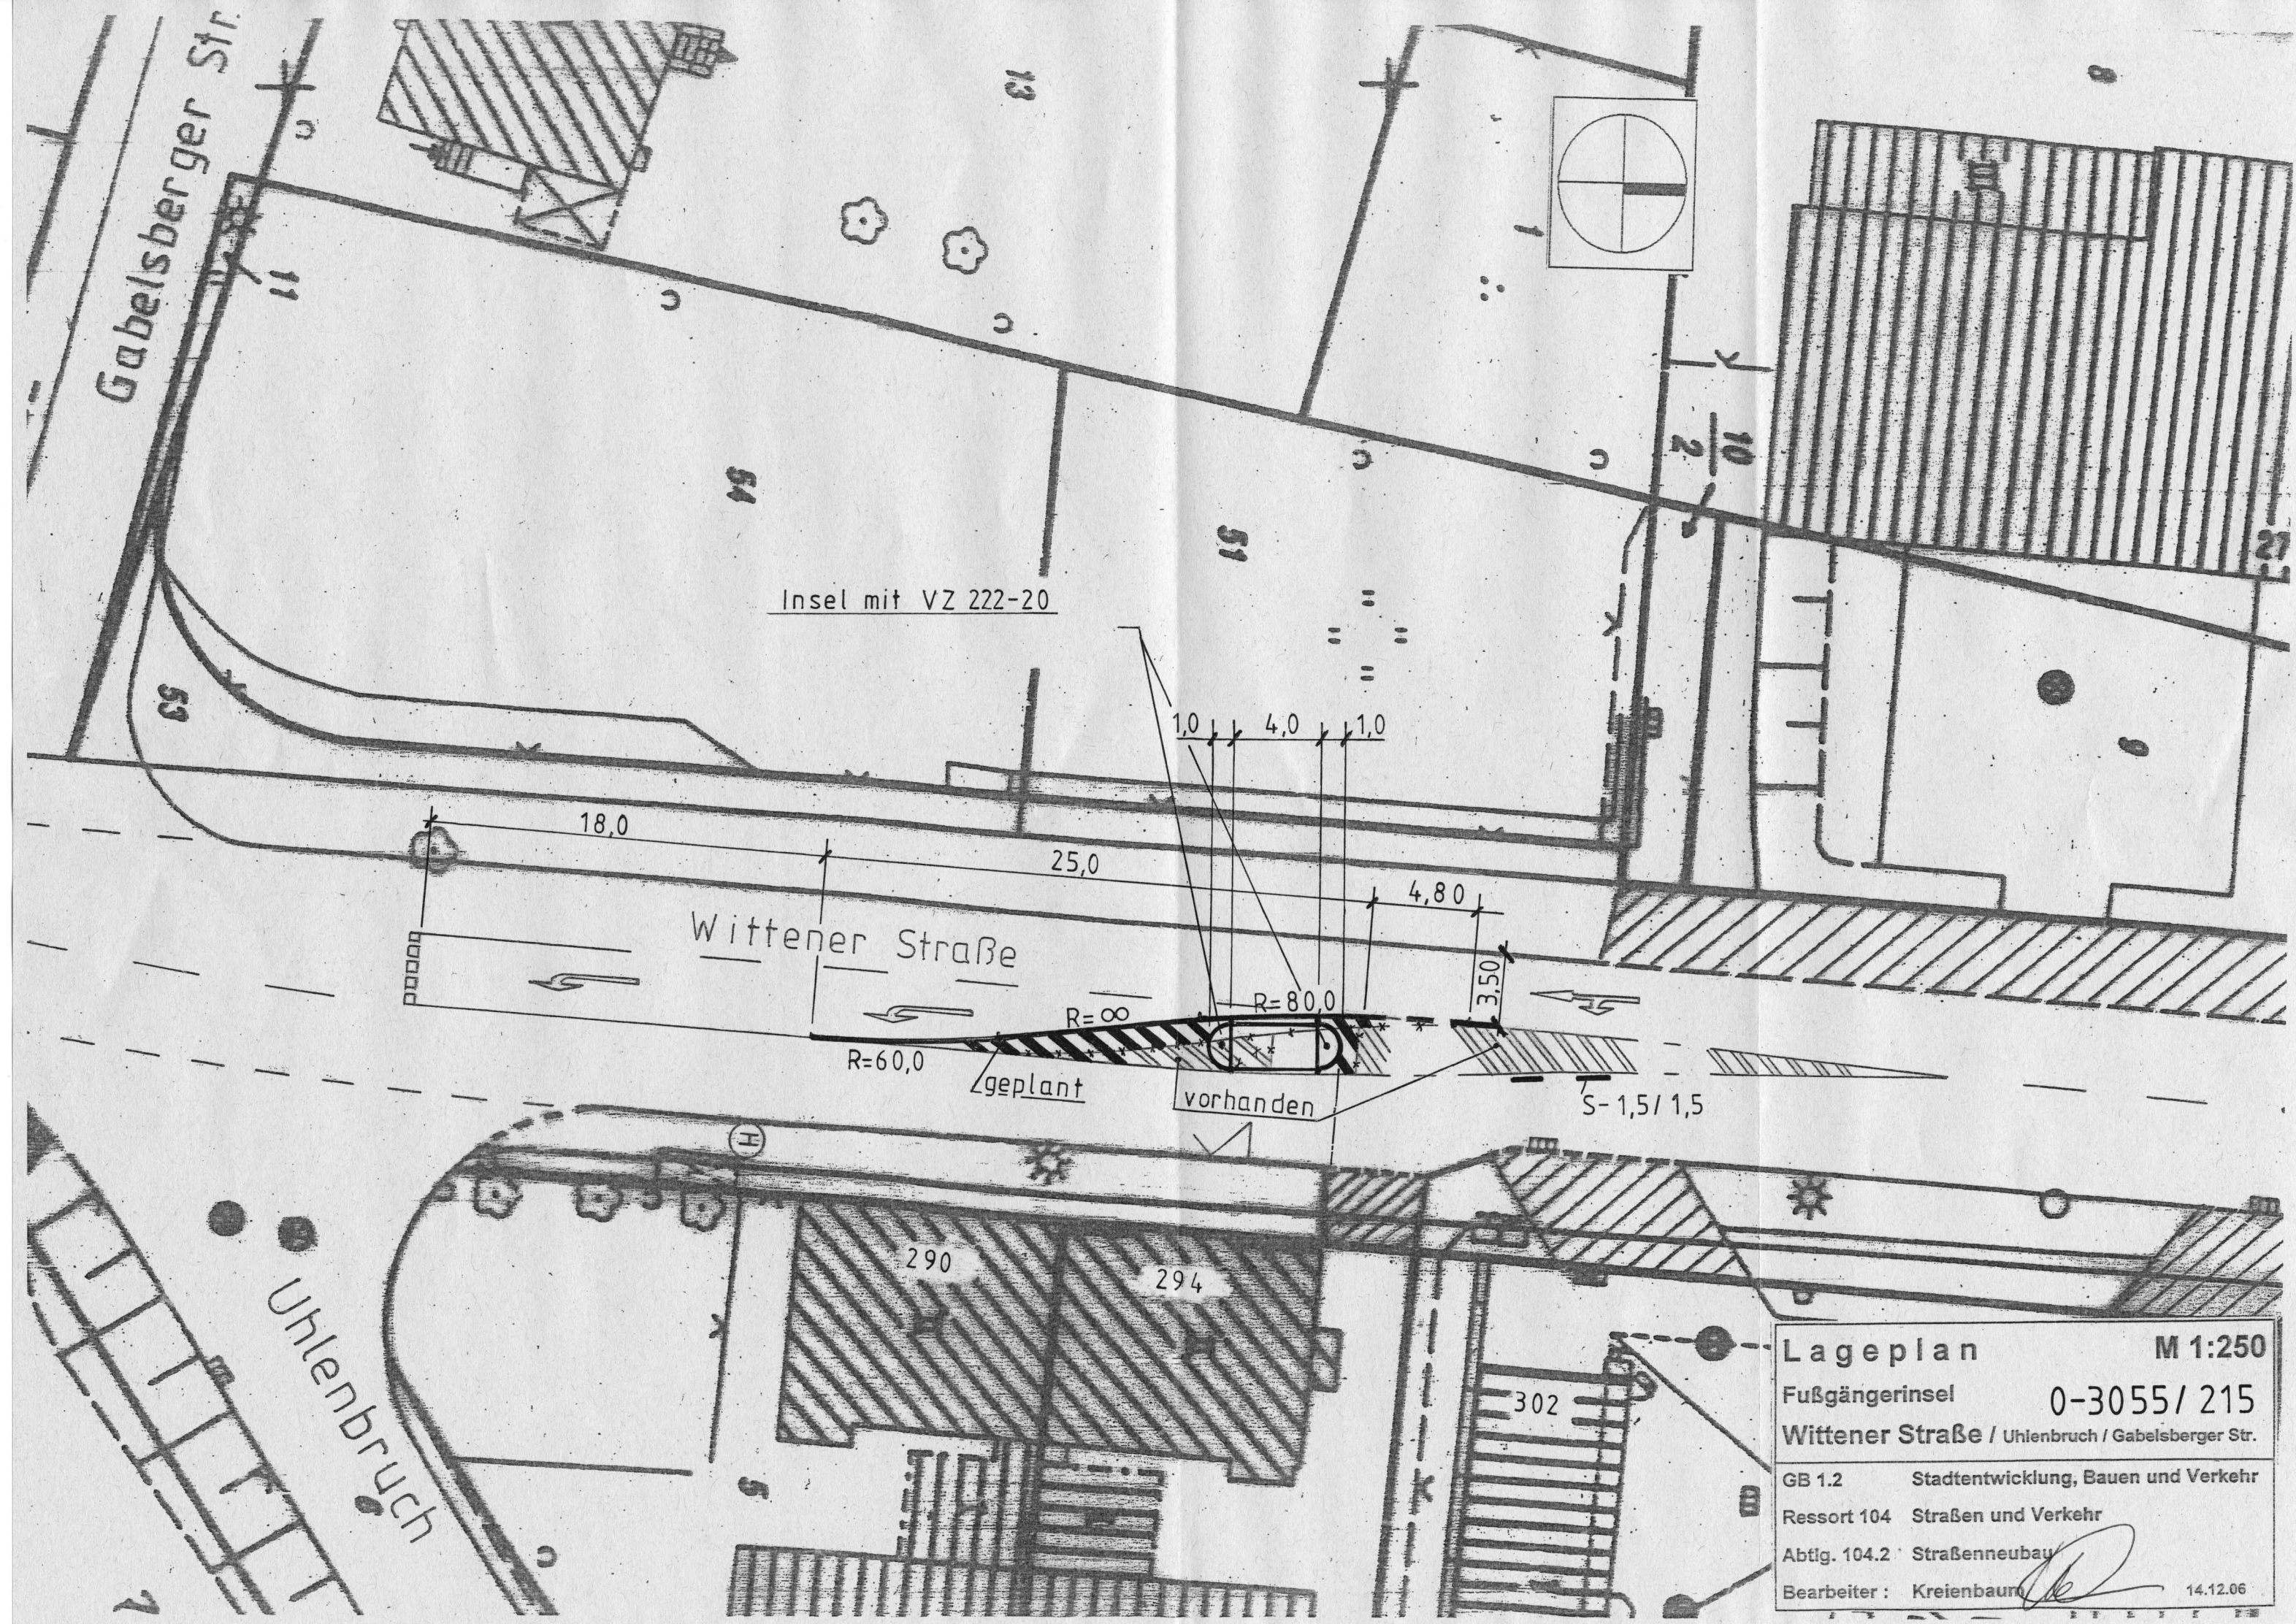

Lageplan

M 1:250

Fußgängerinsel

0-3055/ 215

Wittener Straße / Uhlenbruch / Gabelsberger Str.

GB 1.2

Stadtentwicklung, Bauen und Verkehr

Ressort 104

Straßen und Verkehr

Abtlig. 104.2

Straßenneubau

Bearbeiter : Kreienbaum

14.12.06