


Y 2583349.929  
X 5678330.281

Y 2583460.772  
X 5678218.036

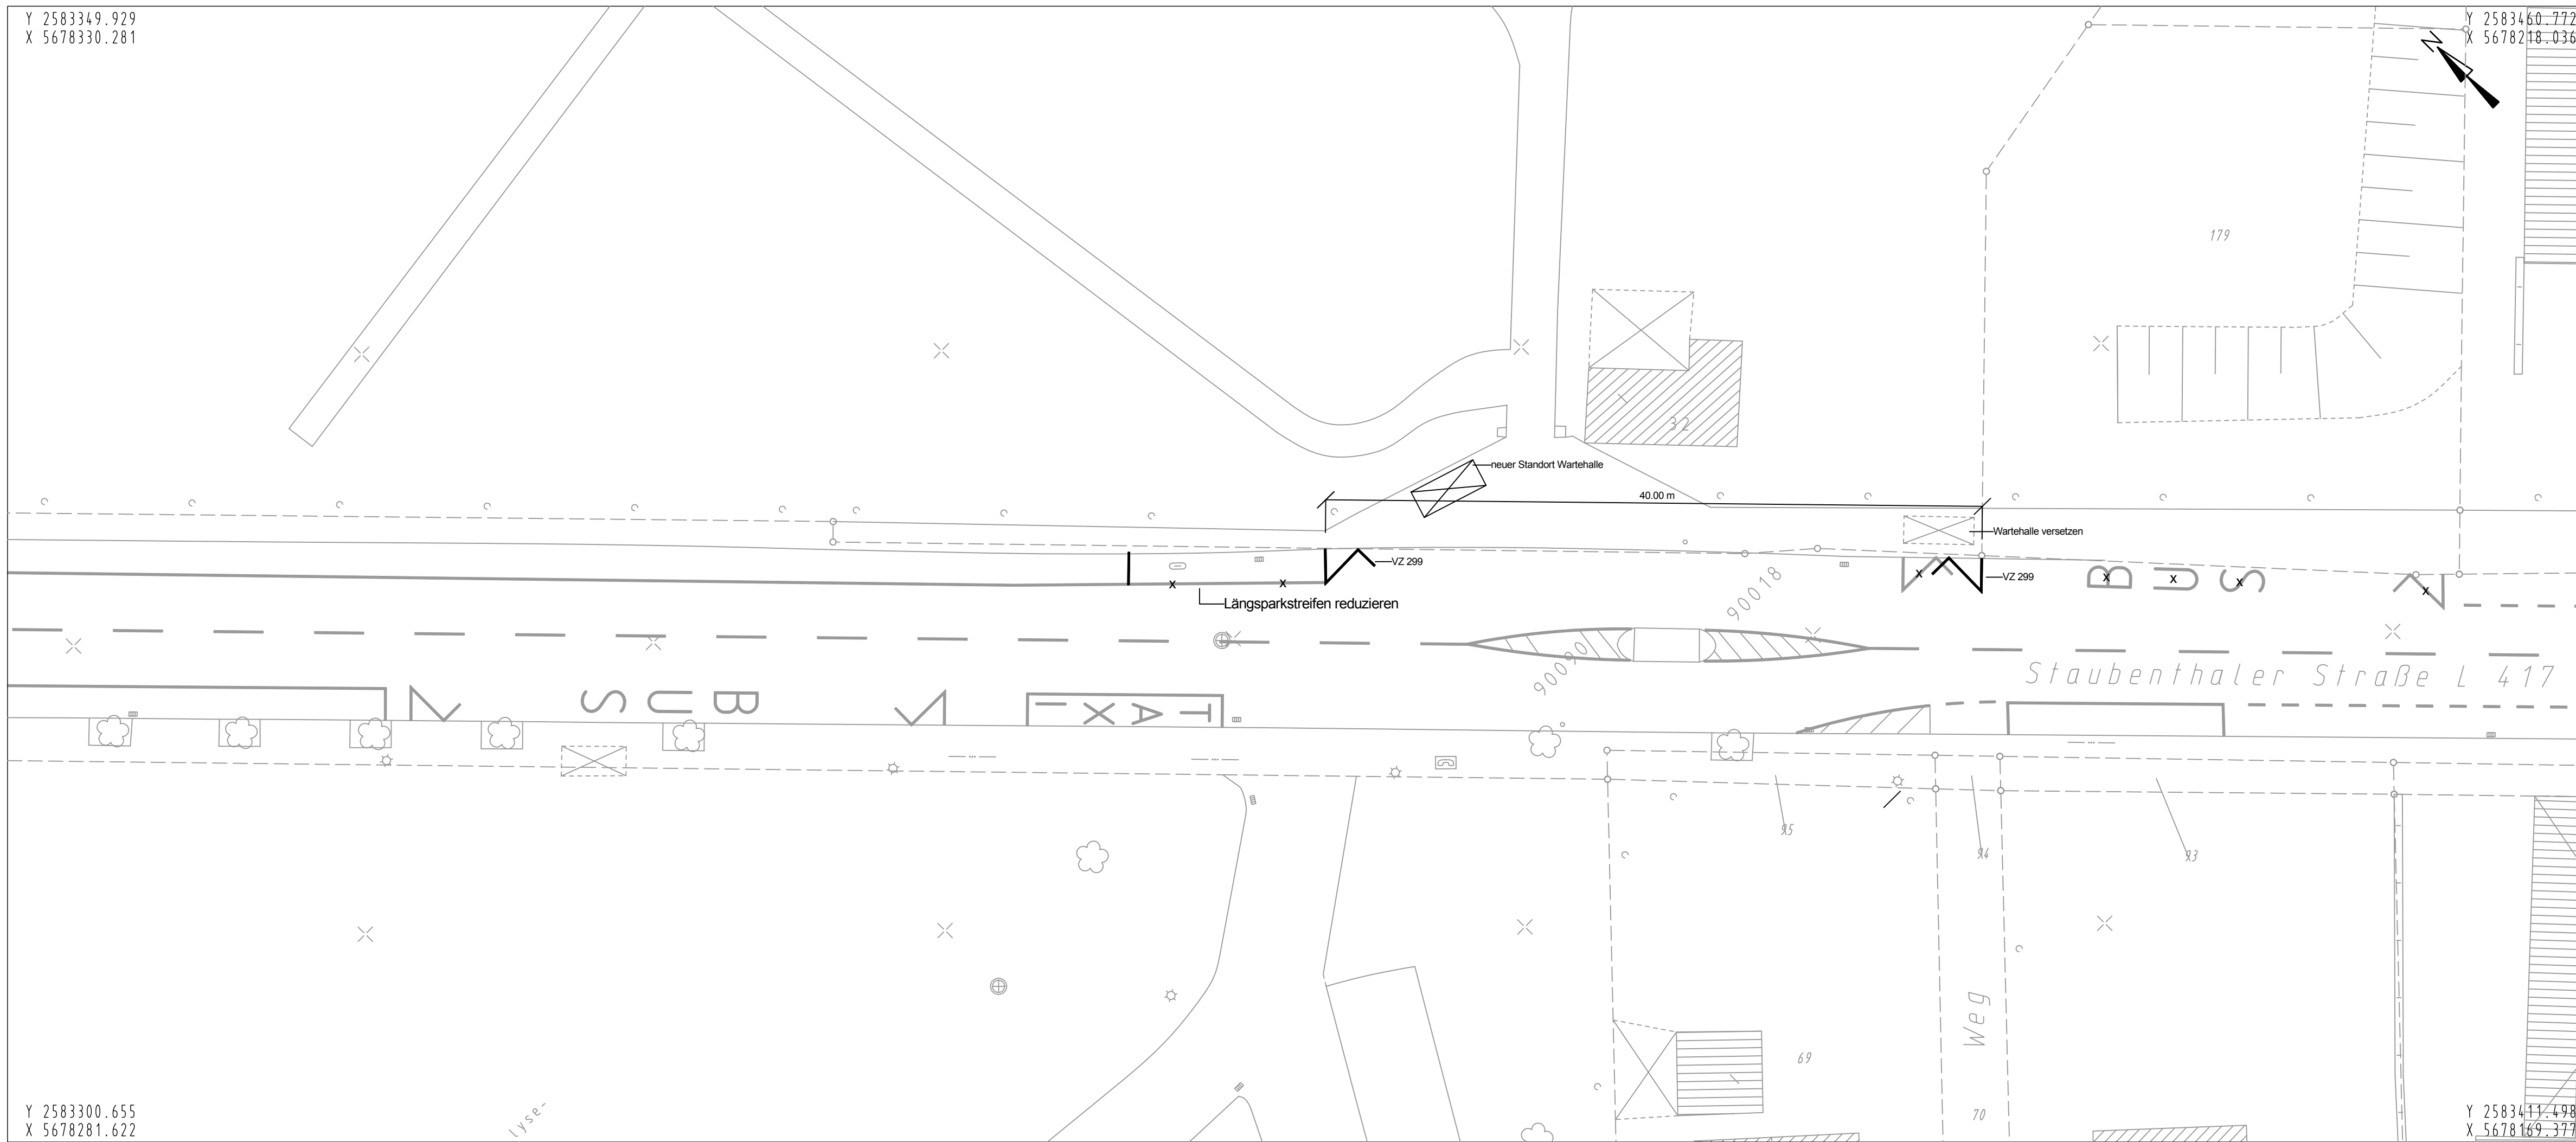

Y 2583300.655  
X 5678281.622

Y 2583411.498  
X 5678169.377

<b>Geodätische Grundlagen:</b> Lagefestpunktfeld: Netz 77 Höhenfestpunktfeld: NHN-Höhen		<b>Auftragsnummer 102.1</b>
---	--	-----------------------------

Ausfertigung: \_\_ Anlage: \_\_

<b>Geschäftsbereich 1.2 Geodaten und Verkehr</b>				
<b>Ressort 104 Straßen und Verkehr</b>				
<b>Abteilung 104.2 - Straßenneubau</b>				
Gesehen:	Bearbeitet	Erstellt:	Änderungen:	
<b>Reichl</b>	<b>Golinski</b>	<b>Golinski</b>	a) 11/08 Verzicht Querungshilfe b) c) d) e) f) g)	
Datum: <b>11.08</b>	Datum: <b>11.08</b>	Datum: <b>11.08</b>		

Projekt:		<b>Staubenthaler Straße</b> <b>Verlegung der Haltestelle Dialysezentrum</b>
Planart:	<b>Lageplan</b>	Maßstab: <b>1:250</b>
Bemerkung:	Variante ohne Verlegung der Querungshilfe	Weitergabe sowie Vervielfältigung dieser Unterlage, Verwertung und Mitteilung ihres Inhalts ist nicht gestattet, soweit nicht ausdrücklich zugestanden. Zuwiderhandlungen verpflichten zu Schadenersatz. Alle Rechte vorbehalten.
 <b>Wuppertal</b>		<b>O-3114/26a</b>