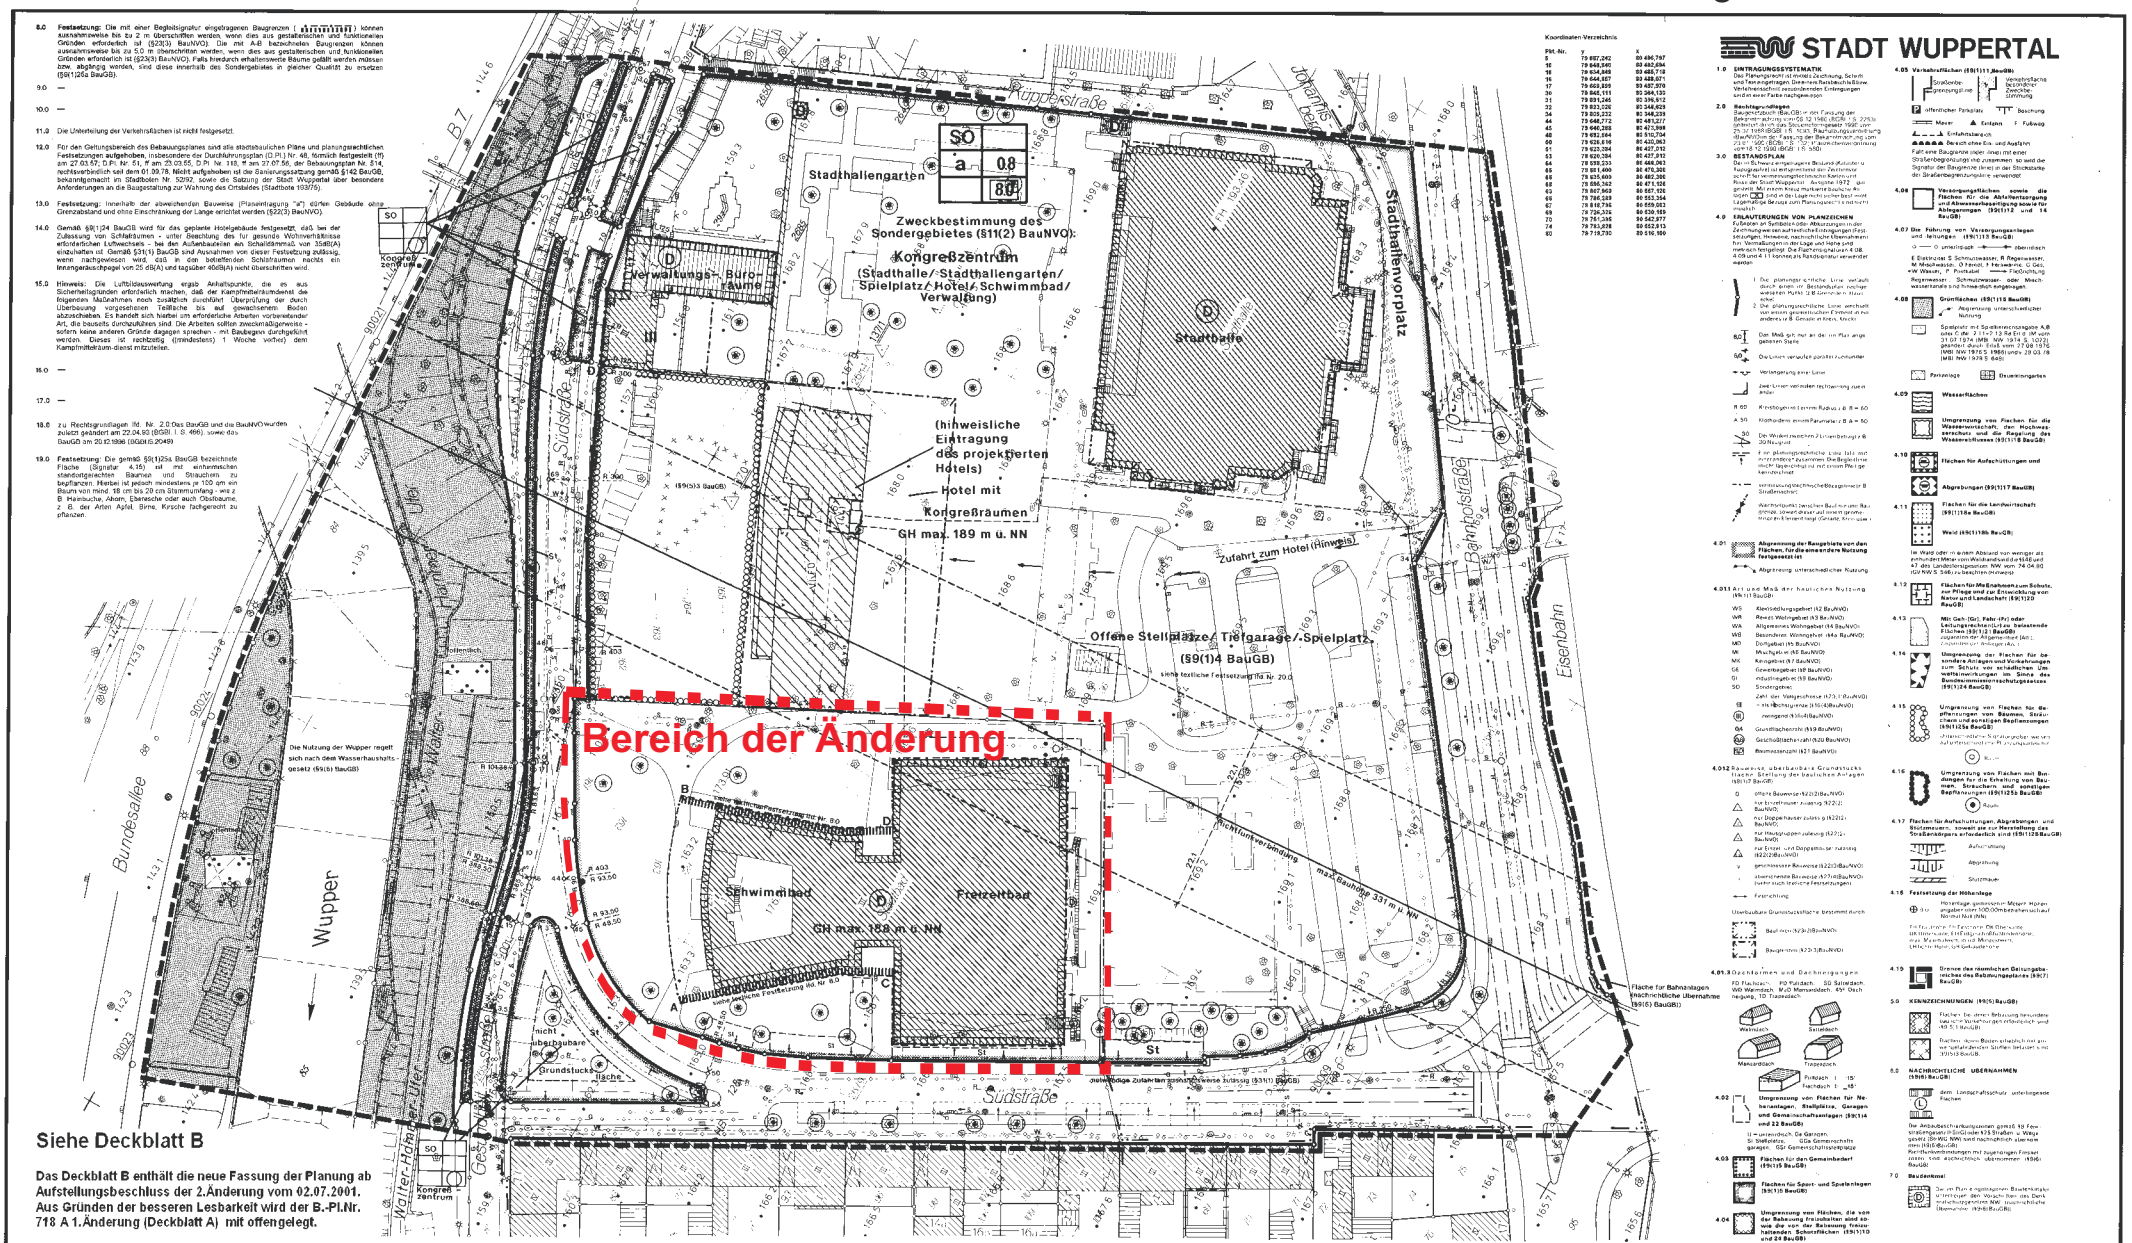

STADT WUPPERTAL

Satzungsbeschluss zur 3. Änderung

1. ÄNDERUNG

Deckblatt A

718 A

Siehe Deckblatt B

Das Deckblatt B enthält die neue Fassung der Planung ab Aufstellungsbeschluss der 2.Änderung vom 02.07.2001. Aus Gründen der besseren Lesbarkeit wird der B.-Pl.Nr. 718 A 1.Änderung (Deckblatt A) mit offengelegt.

Verfahrensstand:
Rechtsverbindlich,
gemäß § 12 BauGB
bekanntgemacht
am 05.02.1998

Flurkarte / Stadtgrundkarte

Maßstab 1:500

Lage im Stadtplan (Index) 7980

Gebiet
Stadthalle

Bebauungsplan 718 A