8116

Straßenprojekt

betreffend

das zwischen dem Kurgarten-Restaurant und dem Kurberg

belegene Gelände.

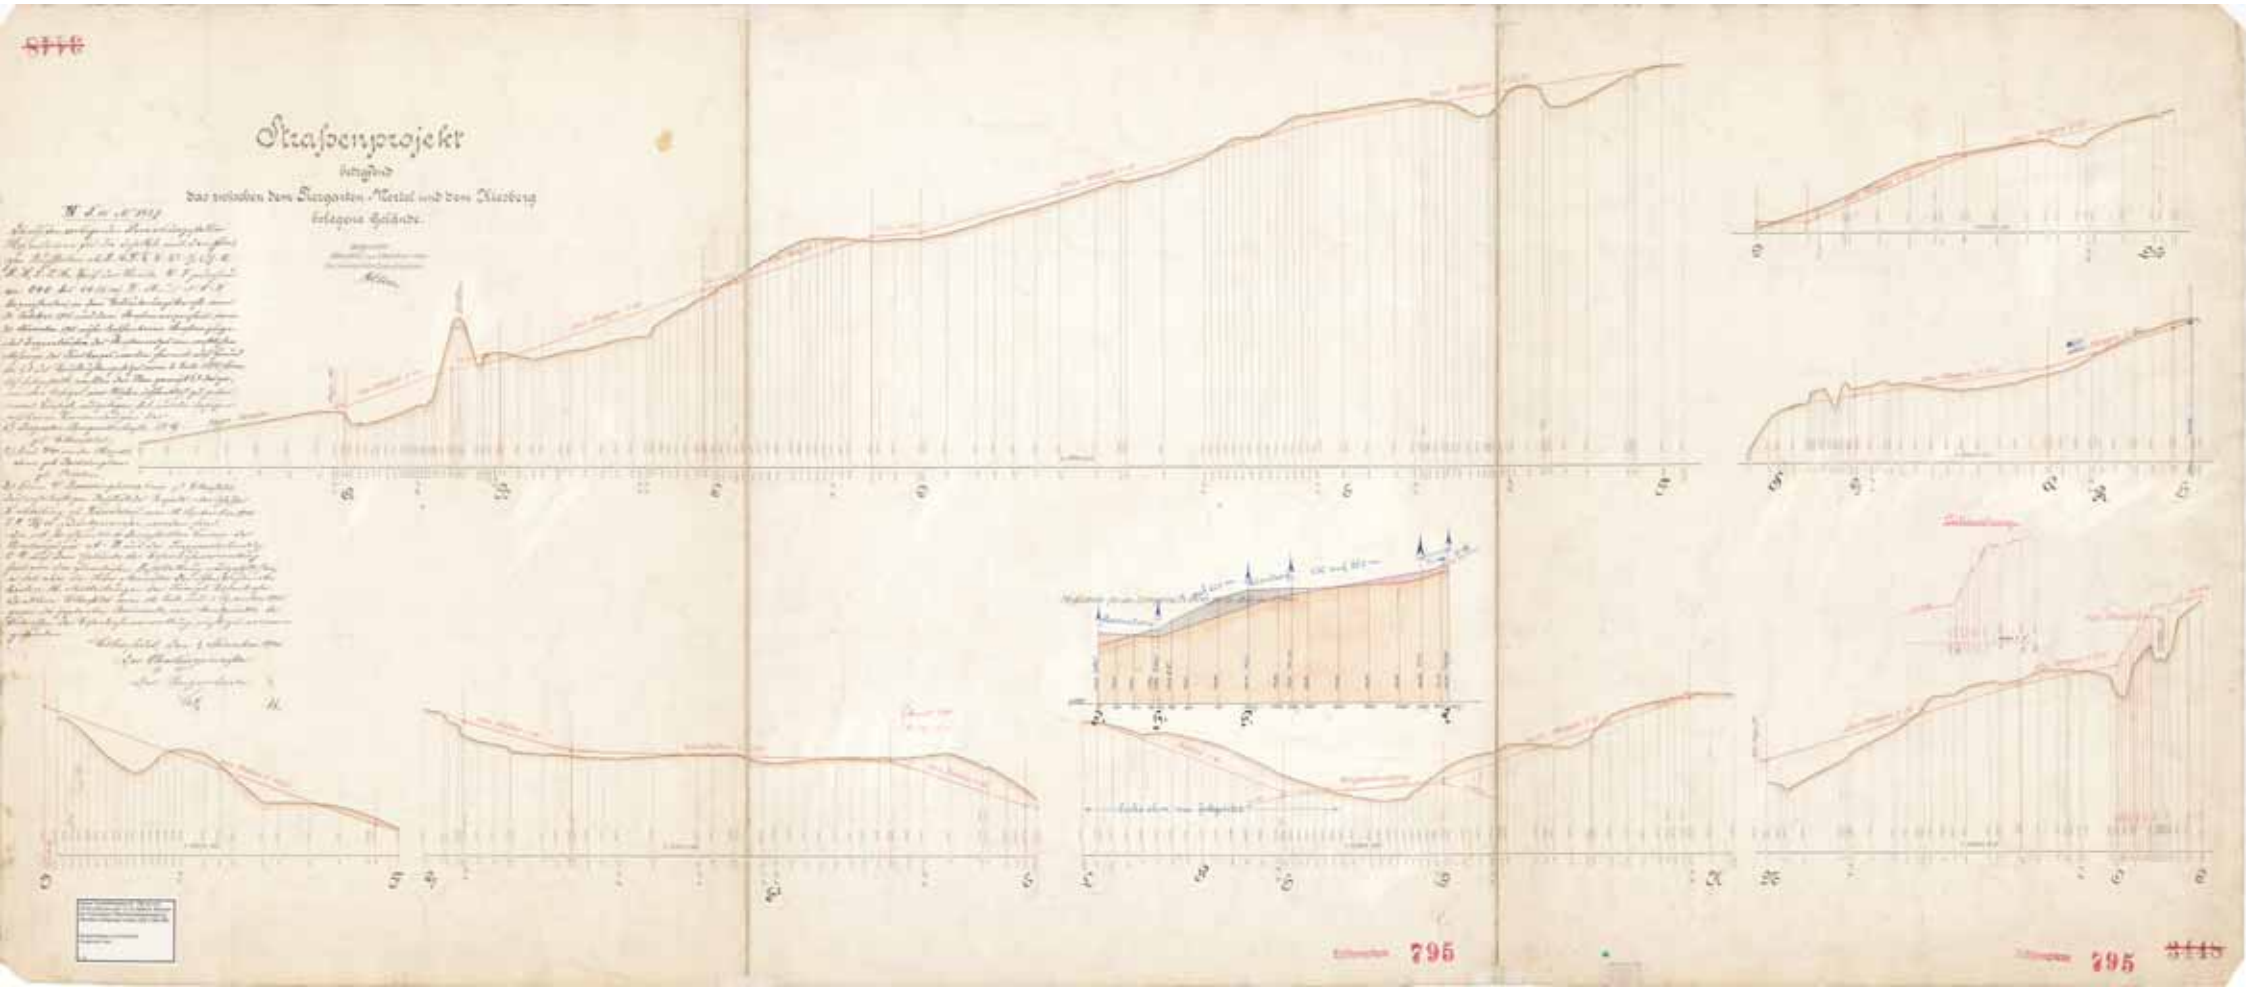

795

795 8115