


Y 2582554.868
X 5683228.406

Y 2582665.444
X 5683319.883

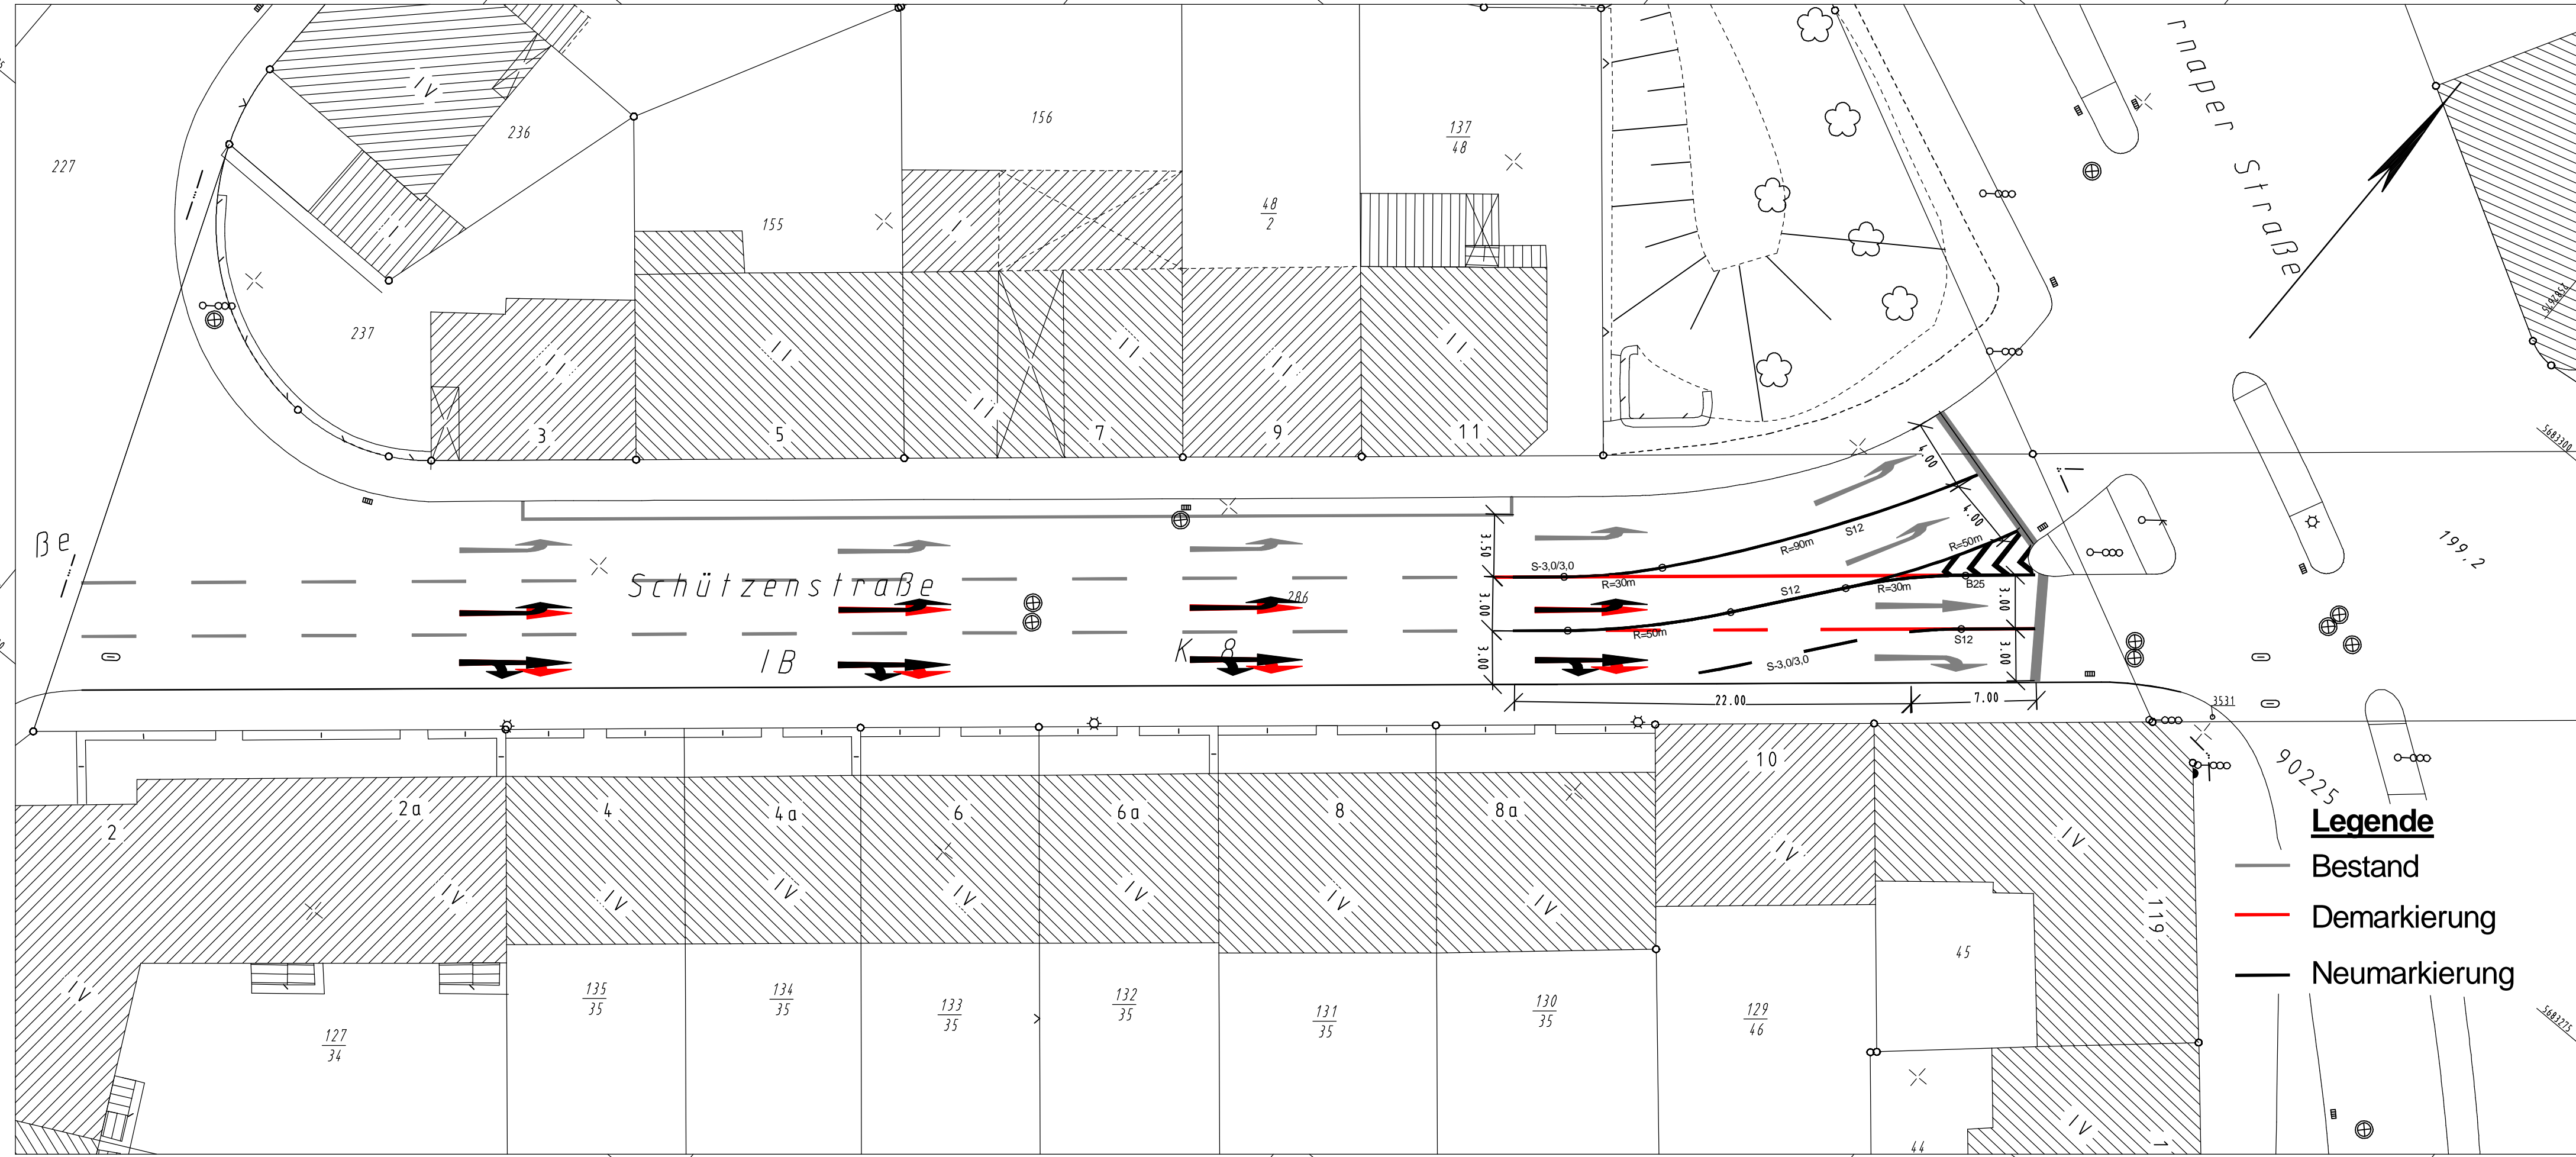

Y 2582595.819
X 5683178.904

Y 2582706.396
X 5683270.381

Geodätische Grundlagen:		Auftragsnummer 102.1
Lagefestpunktfeld: Netz der Preußischen Landesaufnahme (01)		1234/56
Höhenfestpunktfeld: NN-Höhen		

Ausfertigung: _____ Anlage: _____

Geschäftsbereich 1.2 Stadtentwicklung, Bauen, Verkehr, Umwelt				
Ressort 104 Straßen und Verkehr				
Abteilung 104.2 - Straßenneubau				
Gesehen:	Gesehen:	Erstellt:	Änderungen:	104.3 / 01.09
Reichl	Mücher	Gellhaus	a) b) c) d) e) f) g)	
Datum: 01.09	Datum: 01.09	Datum: 01.09		weitere

Projekt:	Schützenstraße Spuraufteilung
Planart:	Markierungsplan
Maßstab:	1:250
Bemerkung:	Weitergabe sowie Vervielfältigung dieser Unterlage, Verwertung und Mitteilung ihres Inhalts ist nicht gestattet, soweit nicht ausdrücklich zugestanden. Zuwiderhandlungen verpflichten zu Schadenersatz. Alle Rechte vorbehalten.

	O-3206/24
--	------------------