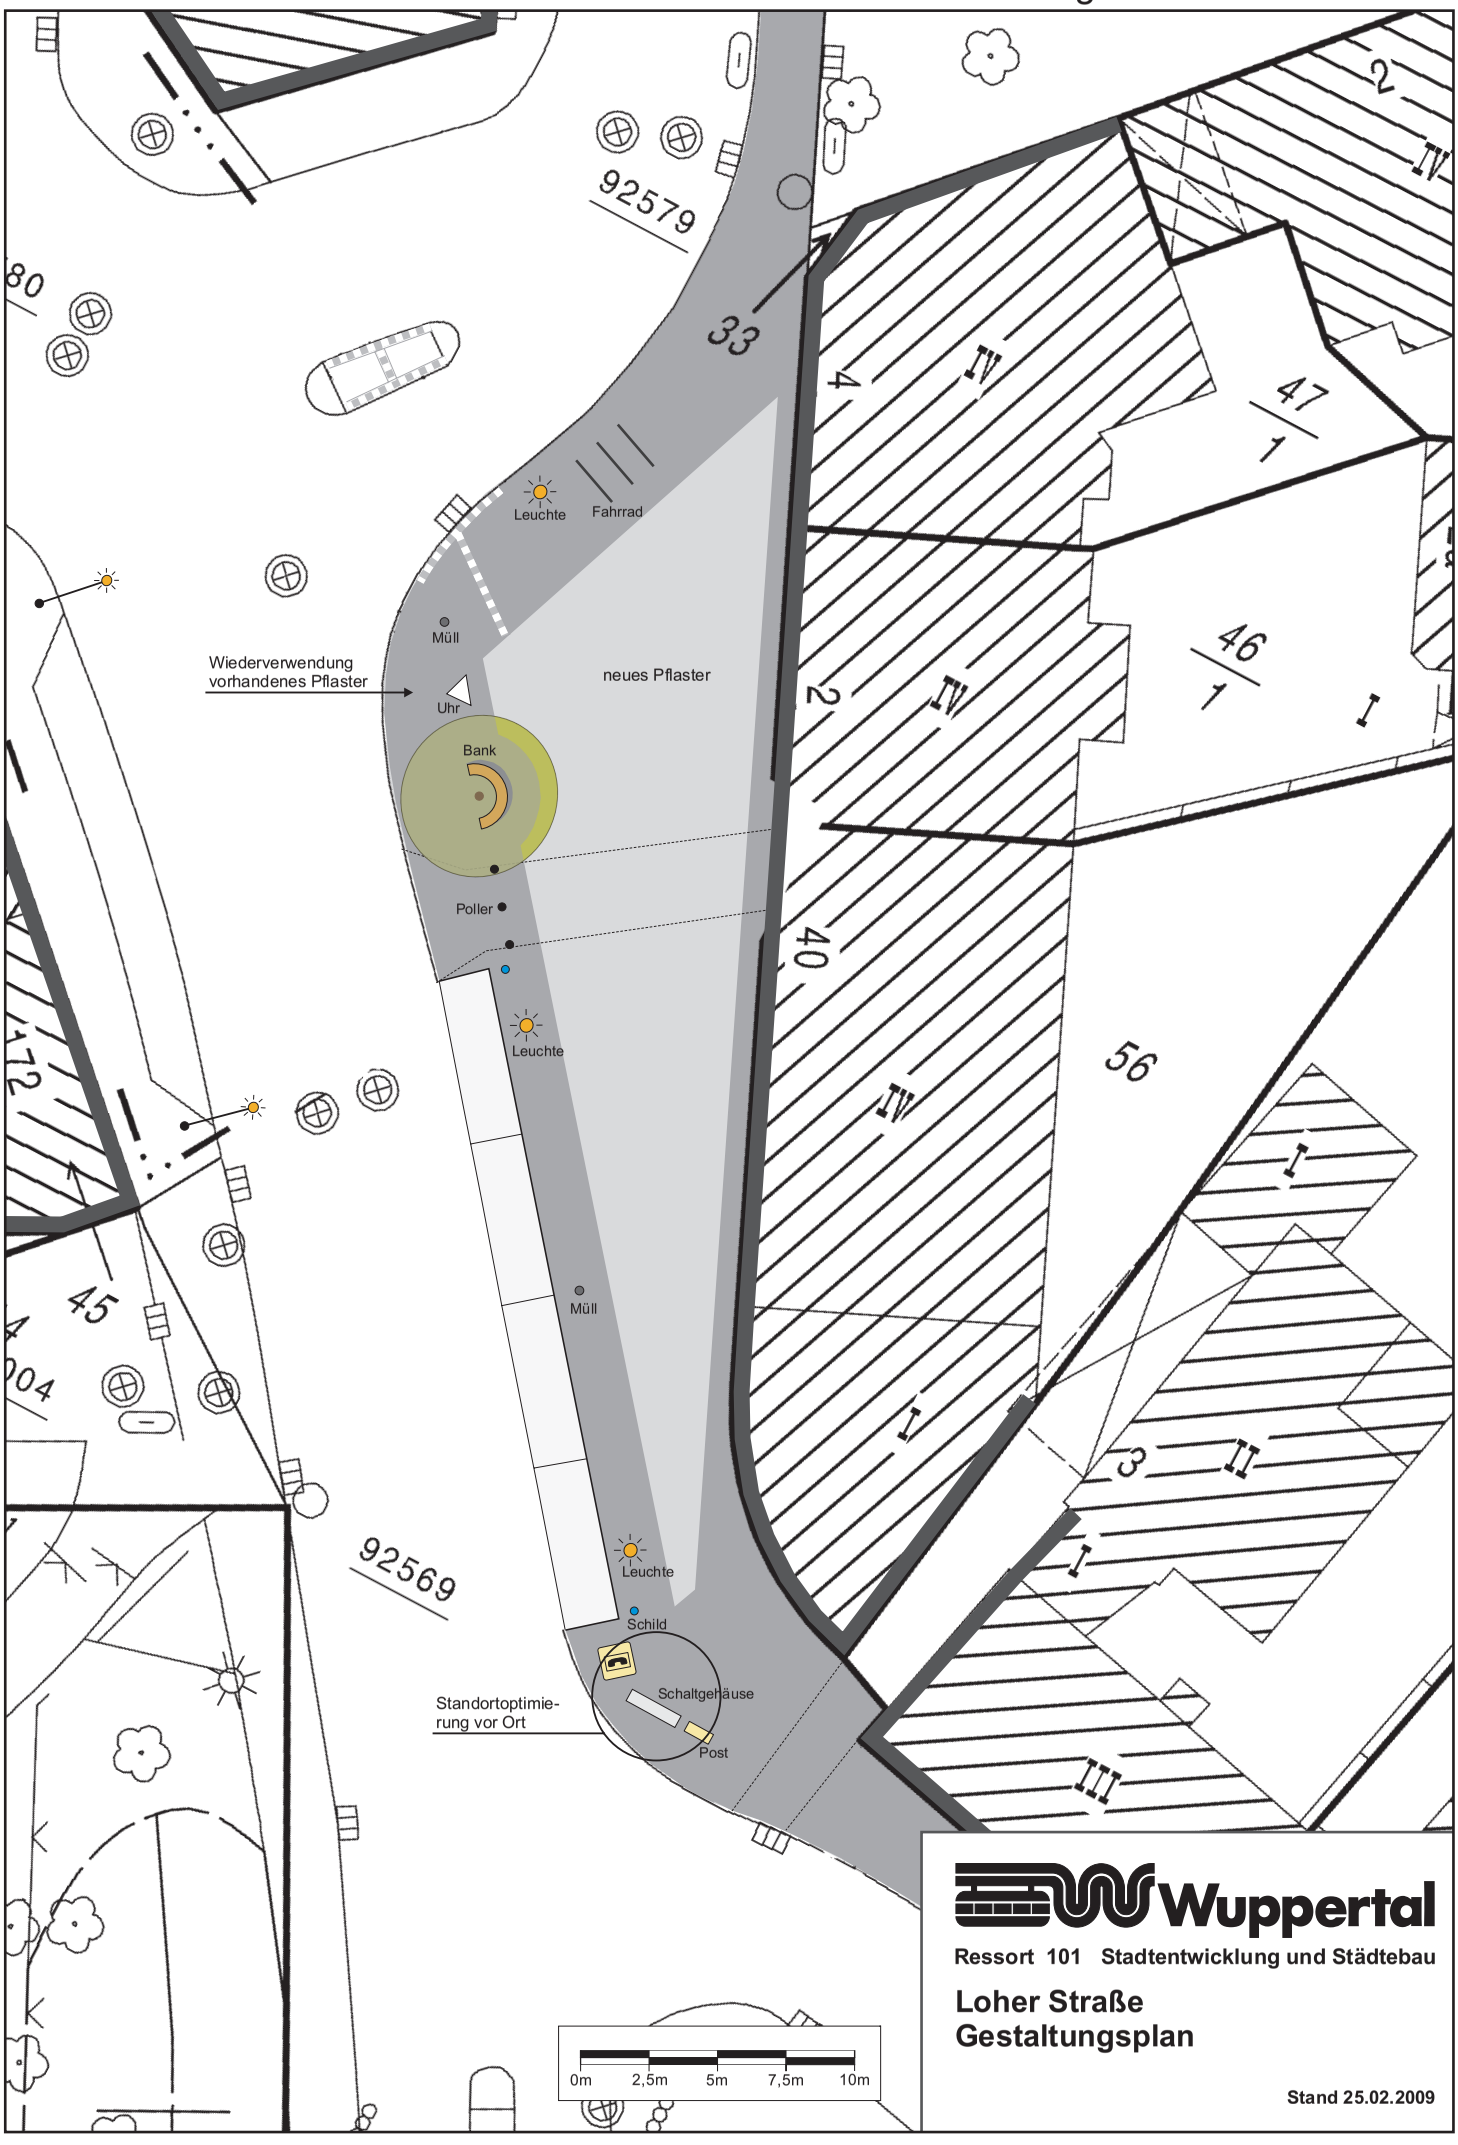

Wuppertal

Ressort 101 Stadtentwicklung und Städtebau

Loher Straße
Gestaltungsplan

Stand 25.02.2009