

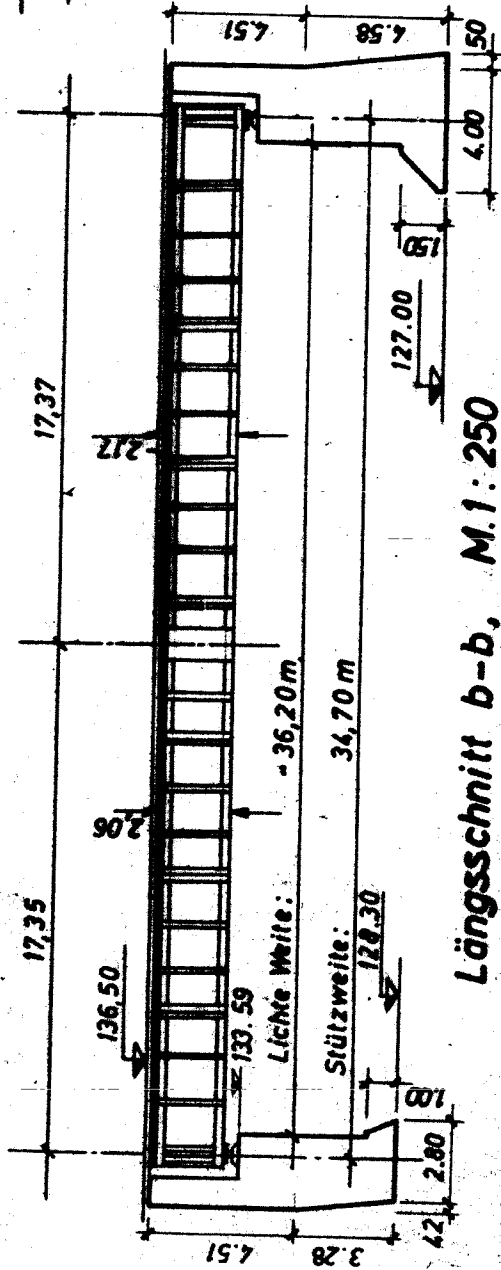


# Brücke Rutenbecker Weg

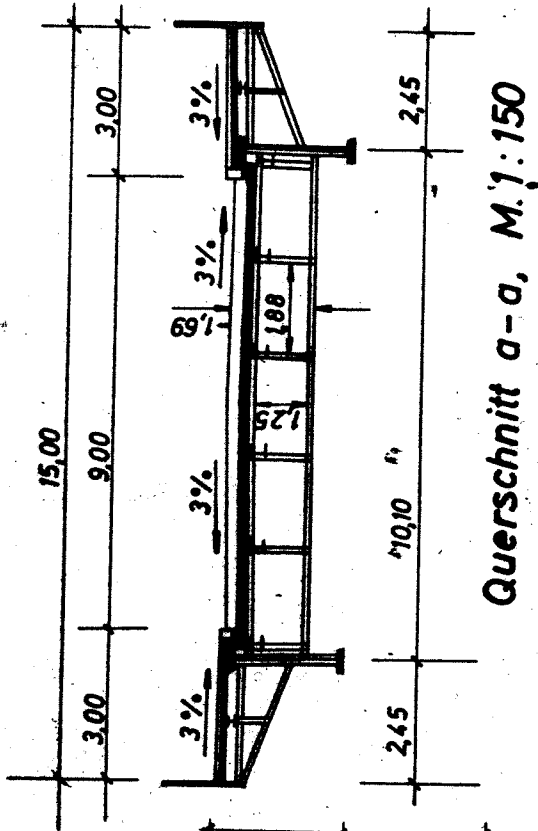

Grundriß M. 1:250

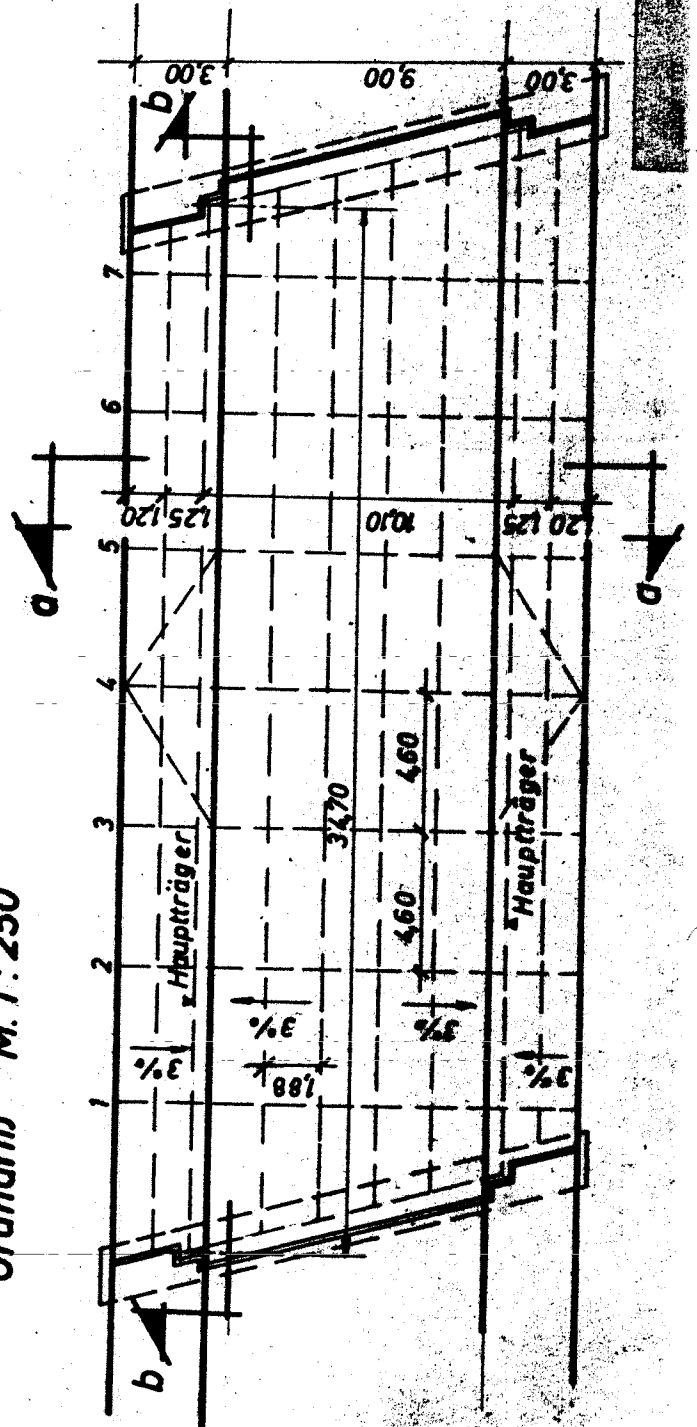

Brückenskizze der  
„Totenbrücke“ in  
Wuppertal - Elberfeld