


ANLAGE 1


SONNBORNER STRASSE

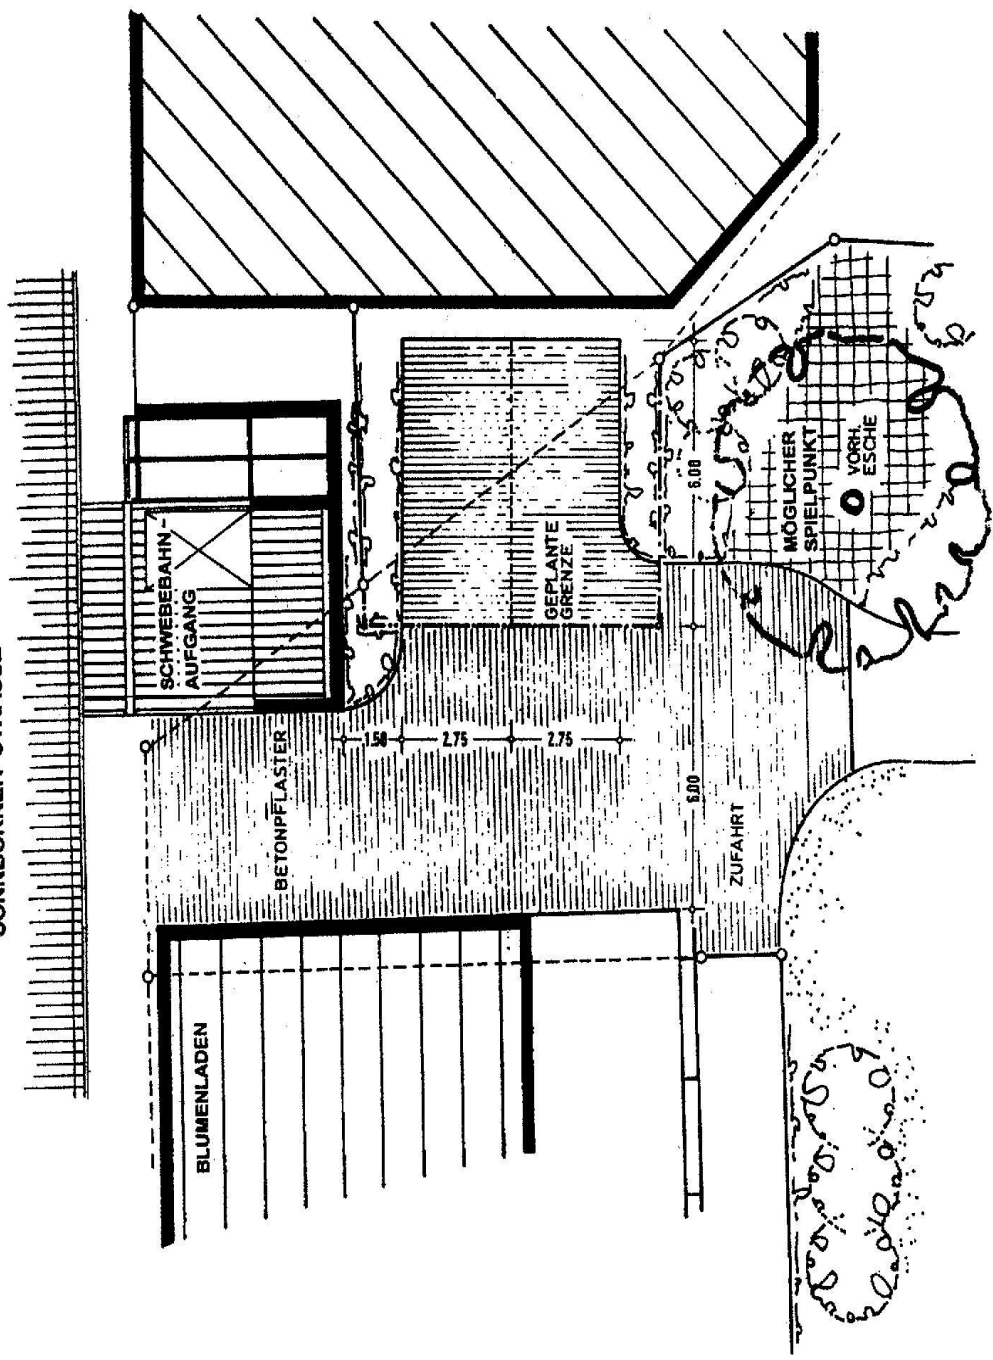

DER OBERBÜRGERMEISTER
WUPPERTAL
 BESCHL. 18
 UMSCHL. GRUNDLAGEFÜR FORSTEN

PROJEKT GRÜNLAGE
 REINIGUNG PLATZ
 BAUFREISE
 UMSCHL. 18

VORENTWURF ZUGANG
 PLAN 1 : 100
 MASSSTAB
 ENTW. 18
 NOV. 82 1084 / 11
 DOKUM. 18

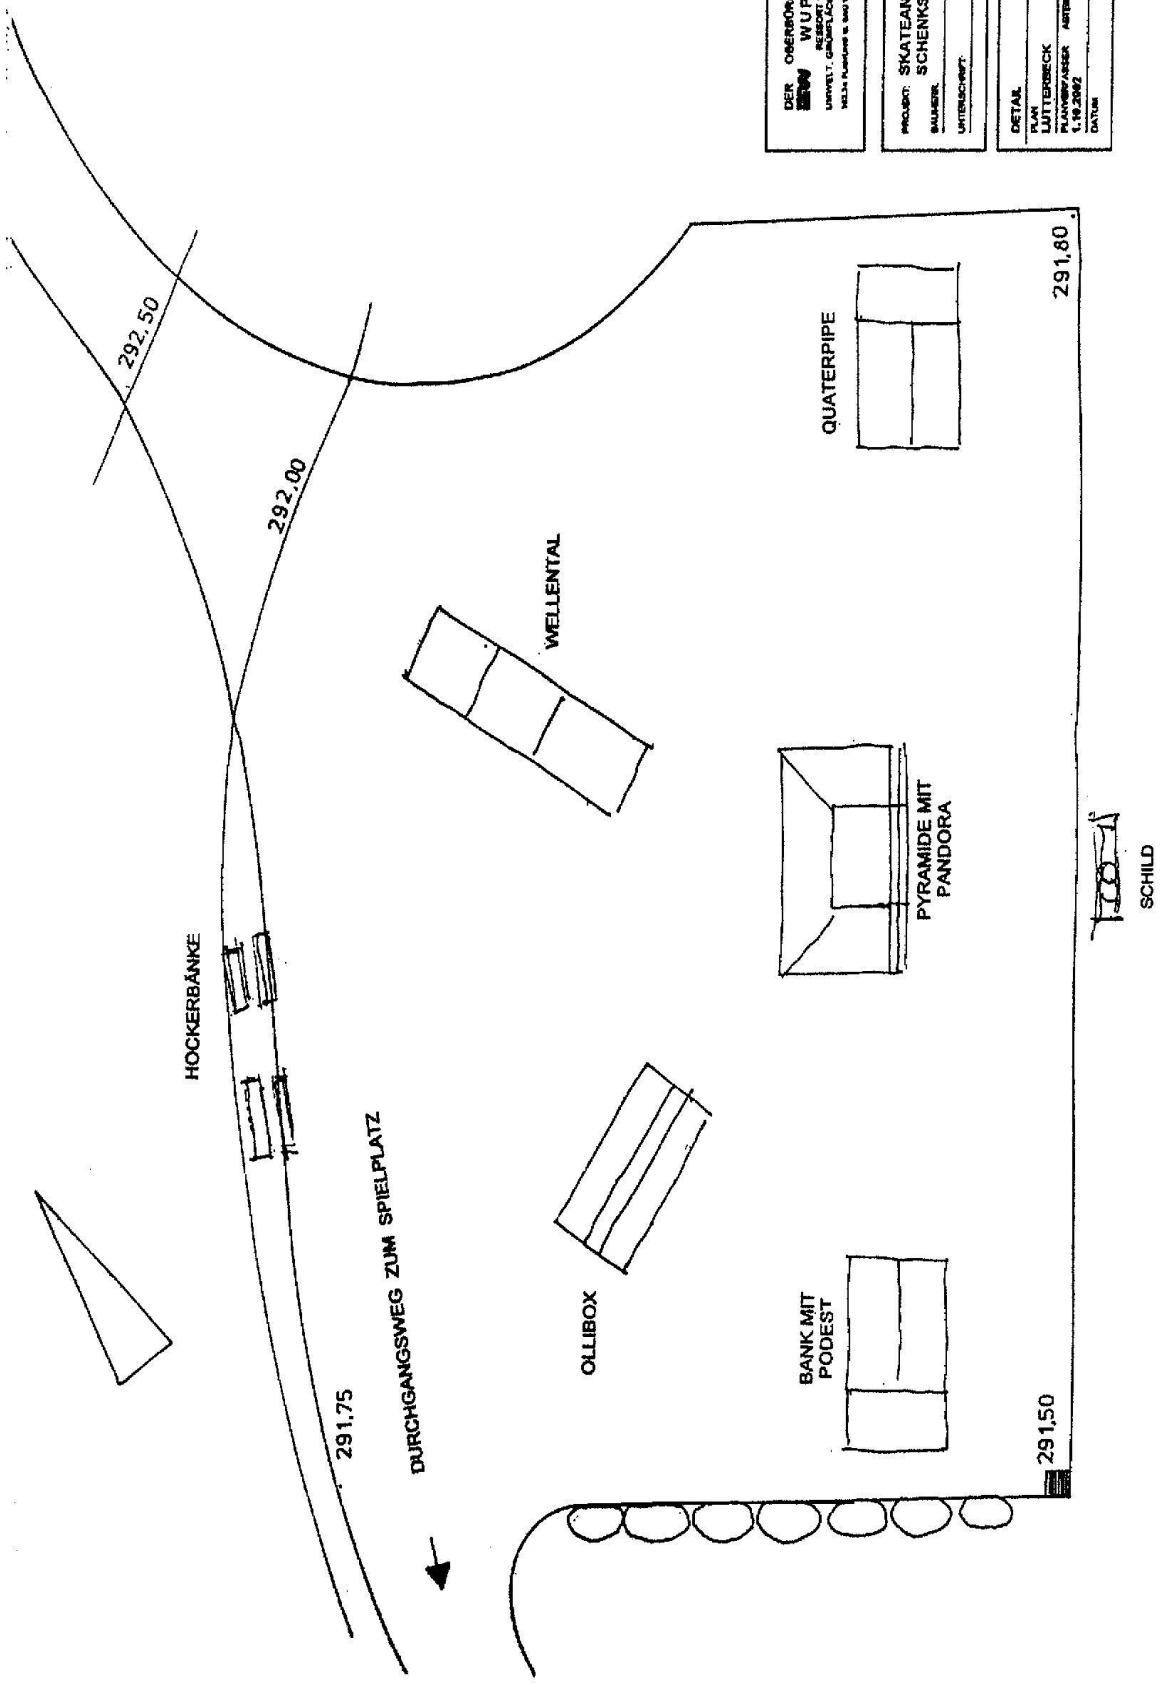

DER OBERBERGEMEISTER
WUPPERTAL

PROJEKT: SKATEANLAGE
SCHENKSTRASSE
 BAUMESTER
 LUTTERBECK

 1.10.2002
 DATUM: 08/2002
 BELEGUNG: 08/2002

Skateeinrichtung

Wellental




Maße ca. L.: 6,00 m, B.: 1,20 m, H.: 0,60 m

2 Stck. Hockerbänke




Maße ca.
Fußteil: H.: 45 cm
Sitzbank: H.: 90 cm, B.: 250 cm

Quaterpipe

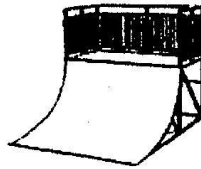


Maße ca. L.: 4,00 m; B.: 2,40 m; H.: 1,20 m

Bank mit Podest

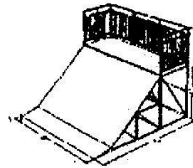


Maße ca. L.: 4,00 m; B.: 2,40 m; H.: 1,20 m

Pyramide mit Pandora

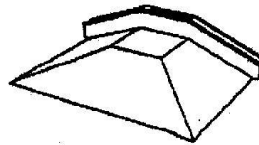

Maße ca. L.: 2,80 m, B.: 5,30 m, H.: 1,20 m

Ollibox

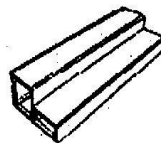

Maße ca. L.: 4,00 m; B.: 1,00 m; H.: 0,50 m



Wirbel