

Beschlussvorlage BV	Geschäftsbereich	Umwelt, Grünflächen und Geodaten
	Ressort / Stadtbetrieb	Ressort 103 - Umwelt, Grünflächen und Forsten
	Bearbeiter/in	Henner Lutterbeck
	Telefon (0202)	563 5545
	Fax (0202)	563 8049
	E-Mail	henner.lutterbeck@stadt.wuppertal.de
	Datum:	27.11.2002
	Drucks.-Nr.:	VO/0893/02 öffentlich
Sitzung am	Gremium	Beschlussqualität
11.12.2002	Bezirksvertretung Vohwinkel	Entscheidung
Neugestaltung der Grünanlage Stationsgarten		

Grund der Vorlage

Beschluss der Bezirksvertretung vom 13.2.2002, die Zuwegung Ost in den Bereich des Fußgängerüberweges Vohwinkeler Str / Kaiserplatz zu verlegen

Beschlussvorschlag

Die Lage des östlichen Eingangs zur Grünanlage Stationsgarten wie in Anlage 1 dargestellt, wird beschlossen.

Einverständnisse

Unterschrift

Begründung

Mit Durchführungsbeschluss zur Dr. Nr. 306/ 02 vom 13.2.02 wurde von der BV Vohwinkel gewünscht, den Zugang zur Grünanlage von Osten näher an den Fußgängerüberweg Vohwinkeler Str. / Kaiserplatz zu verlegen. Diesem Wunsch kann leider nur in geringem Maß entsprochen werden.


In Höhe des Fußgängerüberweges befindet sich an der Mauer zum Stationsgarten eine Umschaltstation, die für eine direkte Anbindung des Überweges an die Grünanlage verlegt werden muss. Wegen der großen Anzahl betroffener Leitungen betragen die Kosten für die Verlegung des Schaltkastens rd. 30.000 €. Diese Summe steht bei der Baumaßnahme leider nicht zur Verfügung.

Der geplante Zugang liegt jetzt um 5 m nach Westen versetzt zum Fußgängerüberweg.

Die während der Beratung am 13.2.02 angesprochene Anbindung des nordwestlichen kleinen Sitzplatzes mit einem schmalen Weg an die neue Fußgängerzone nördlich der Grünanlage lässt sich leider aufgrund der höher stehenden Bäume mit dicht unter der Oberfläche liegenden Wurzeln nicht realisieren. Für den Wegeunterbau müssten tragende Wurzeln beseitigt werden und bei einem Überbau würde die zu überwindende Kuppe zu steil.

Anlage:

Planausschnitt östlicher Zugang

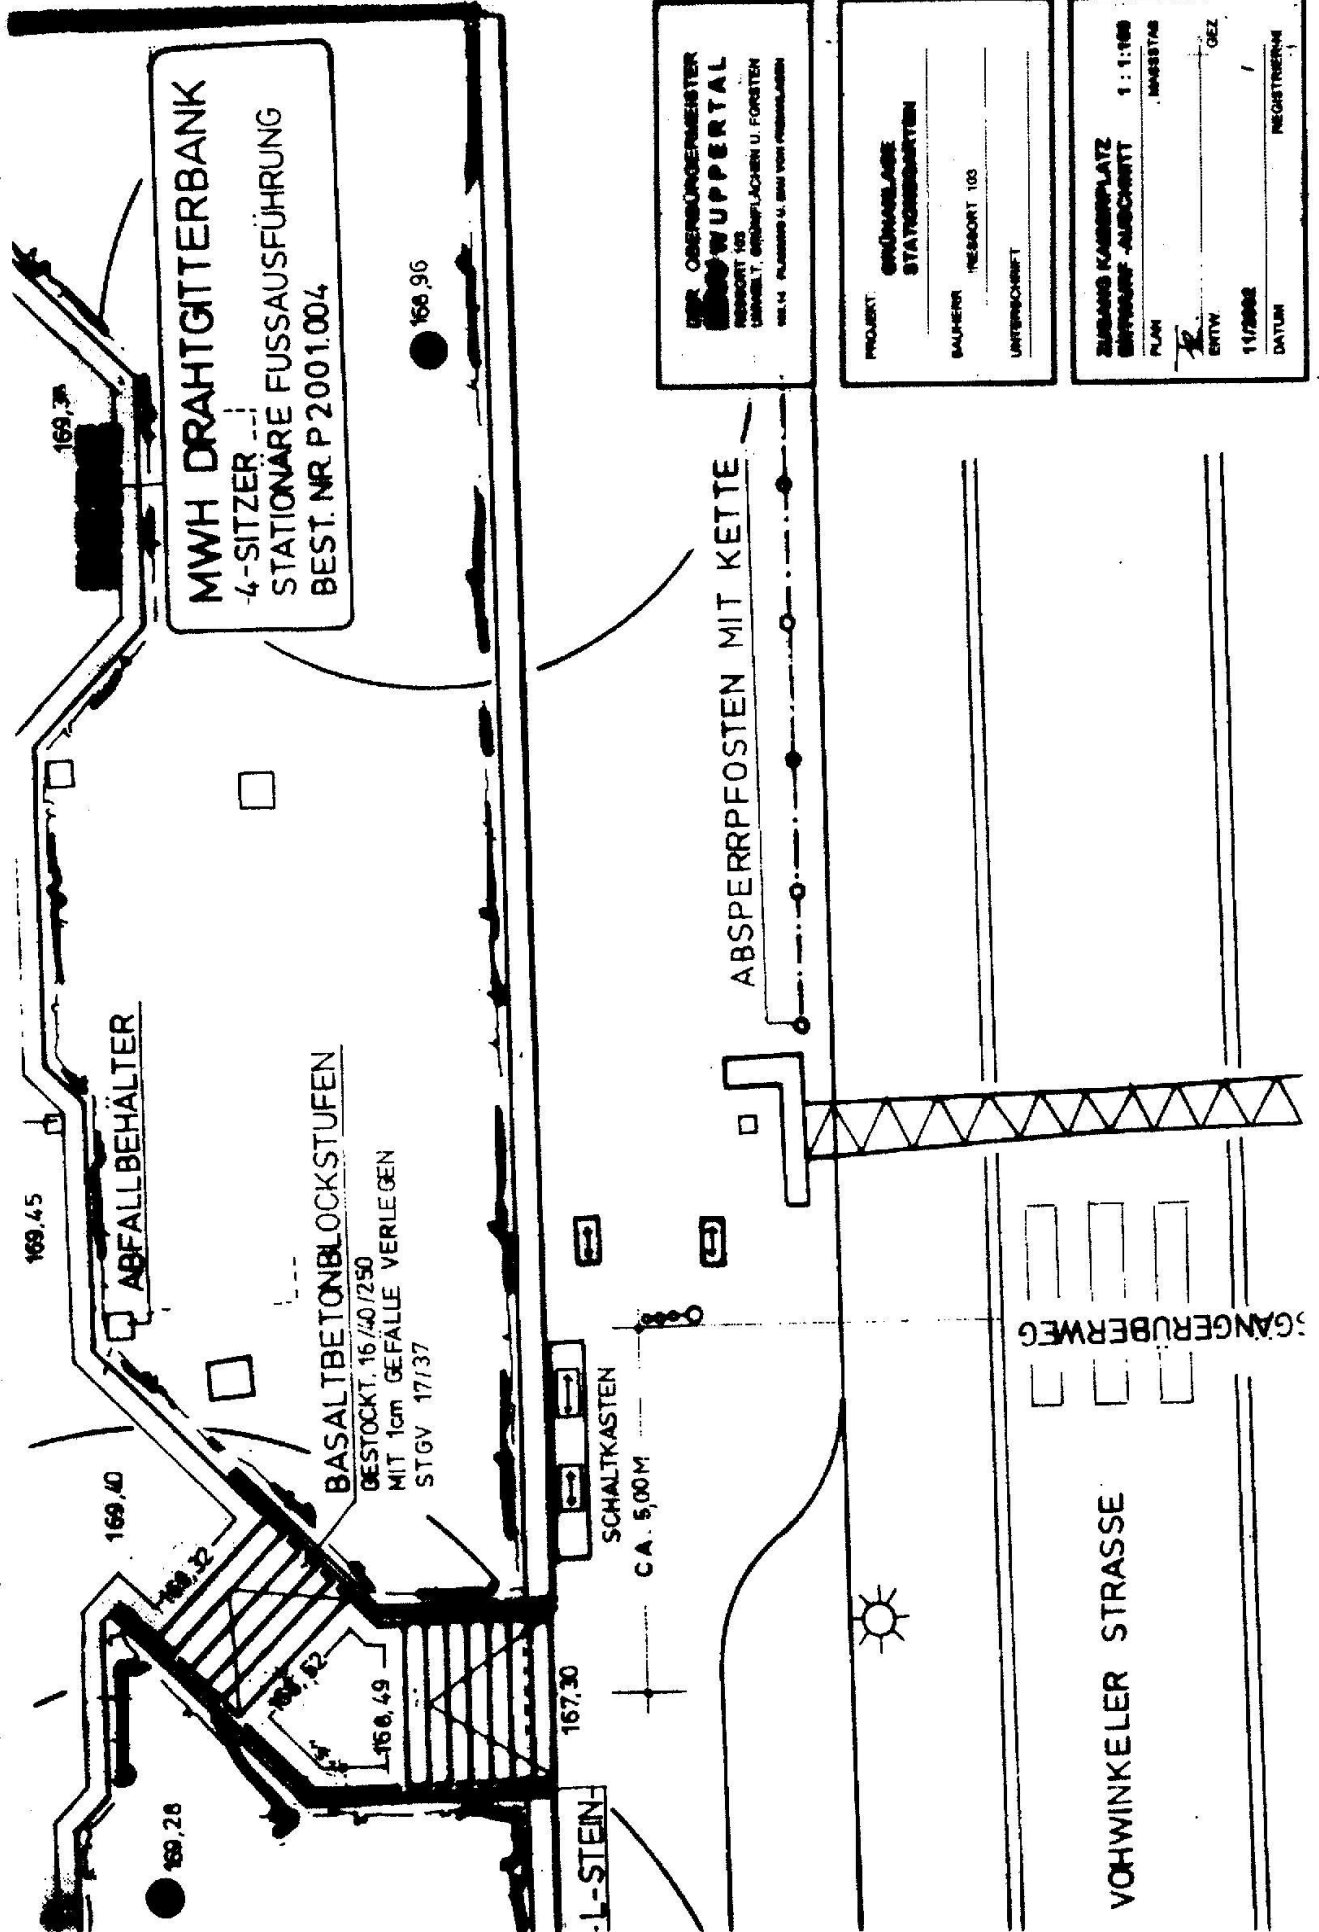

MWH DRAHTGITTERBANK
 4-SITZER
 STATIONÄRE FUSSAUSFÜHRUNG
 BEST. NR. P 2001.004

ABFALLBEHÄLTER

 BESTOCKT 16/40/250
 MIT 1cm GEFÄLLE VERLEGEN
 STGV 17/37

SCHALKASTEN
 CA. 5,00M


L-STEIN












