Der obere Teil der Böcklintreppe ist nicht dargestellt.
Die Sanierung erfolgte bereits 2005.

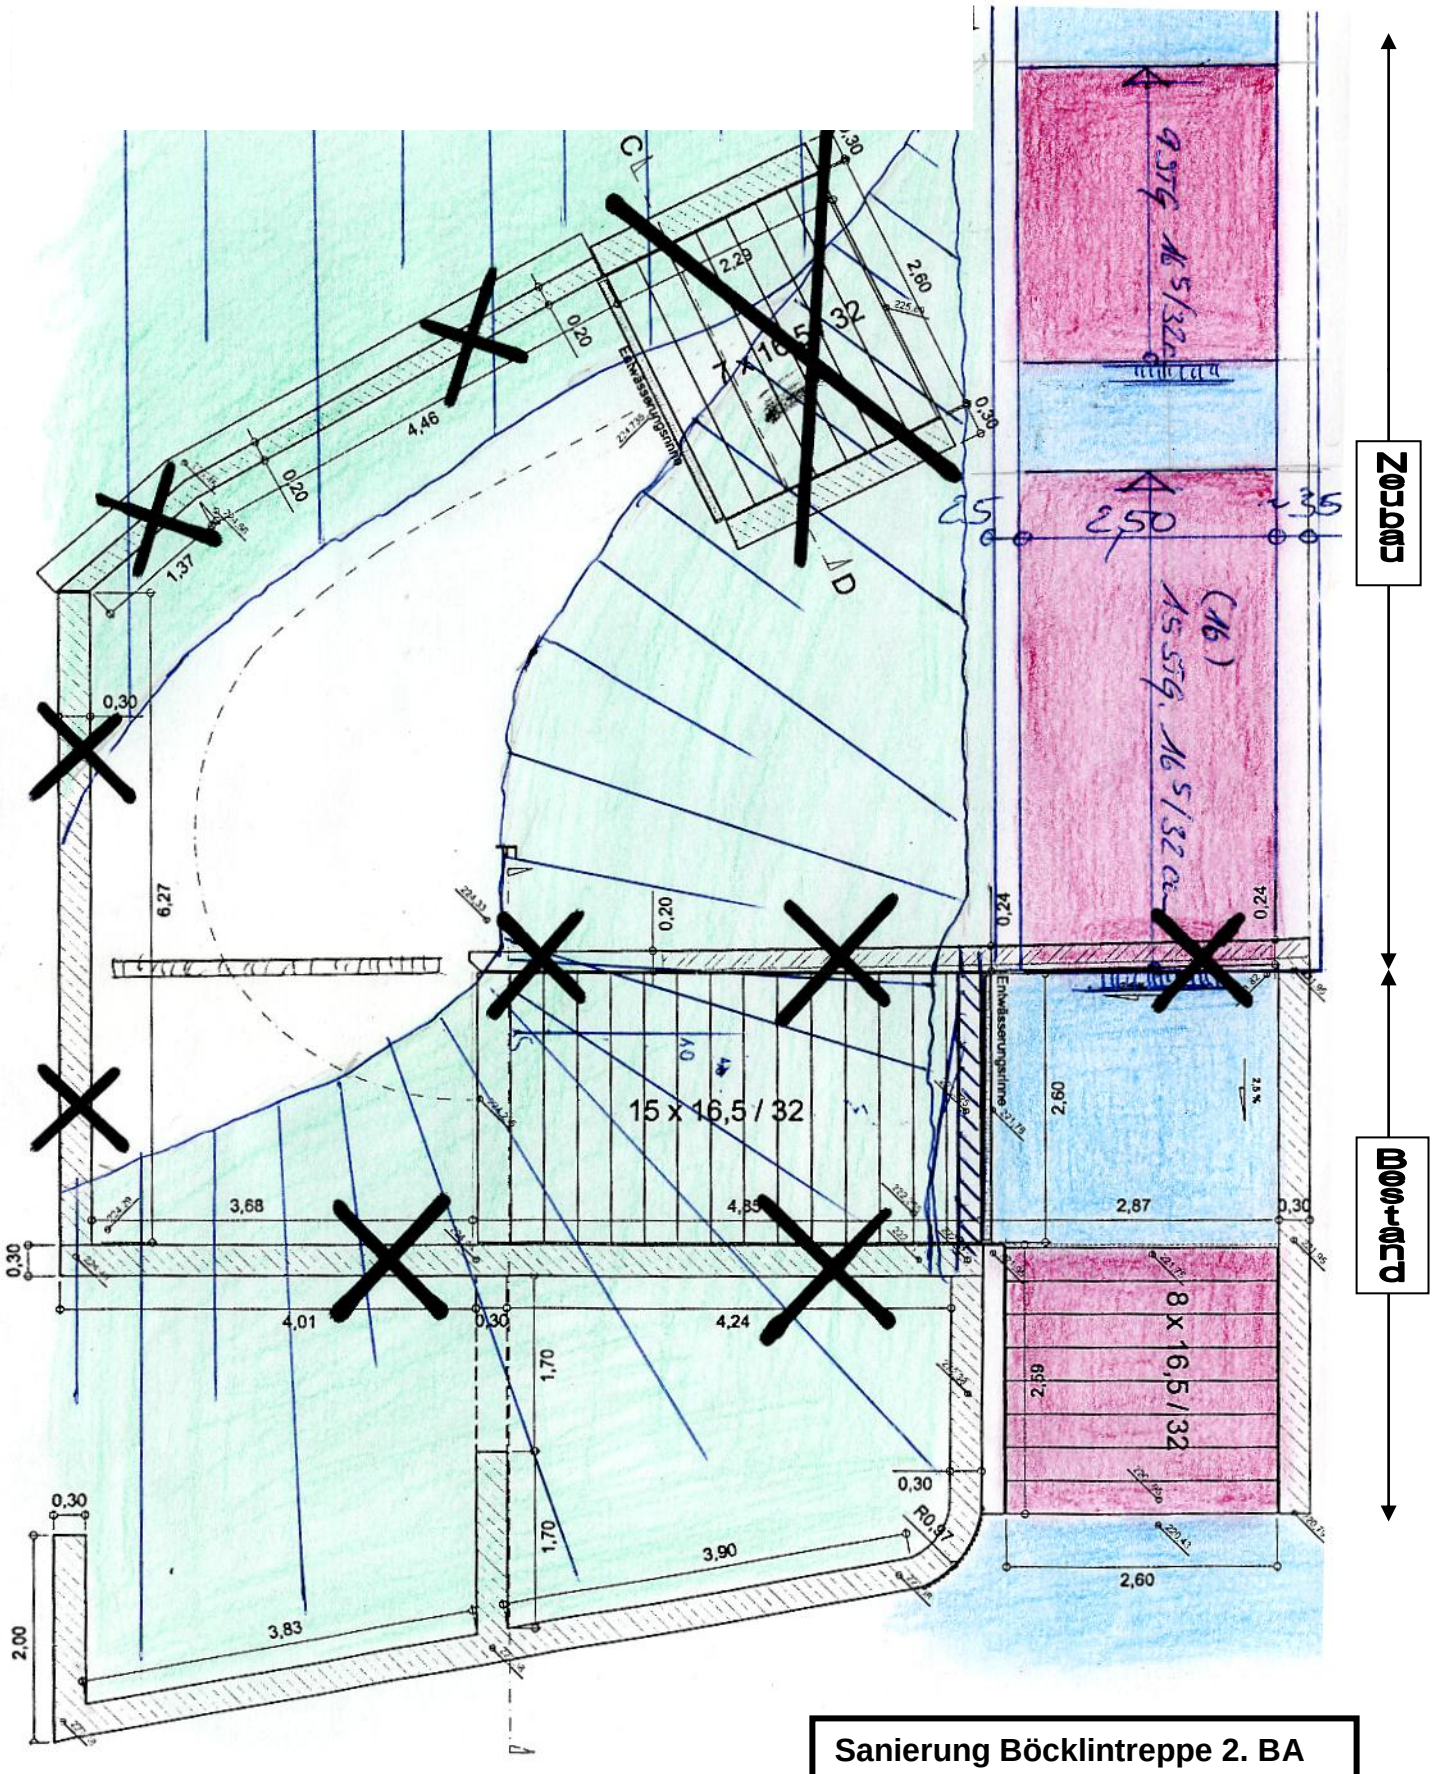

Sanierung Böcklintreppe 2. BA
Variante 2
BV-Anlage 2