



Y 2583993.153  
X 5682880.924

Y 2583936.584  
X 5683101.246

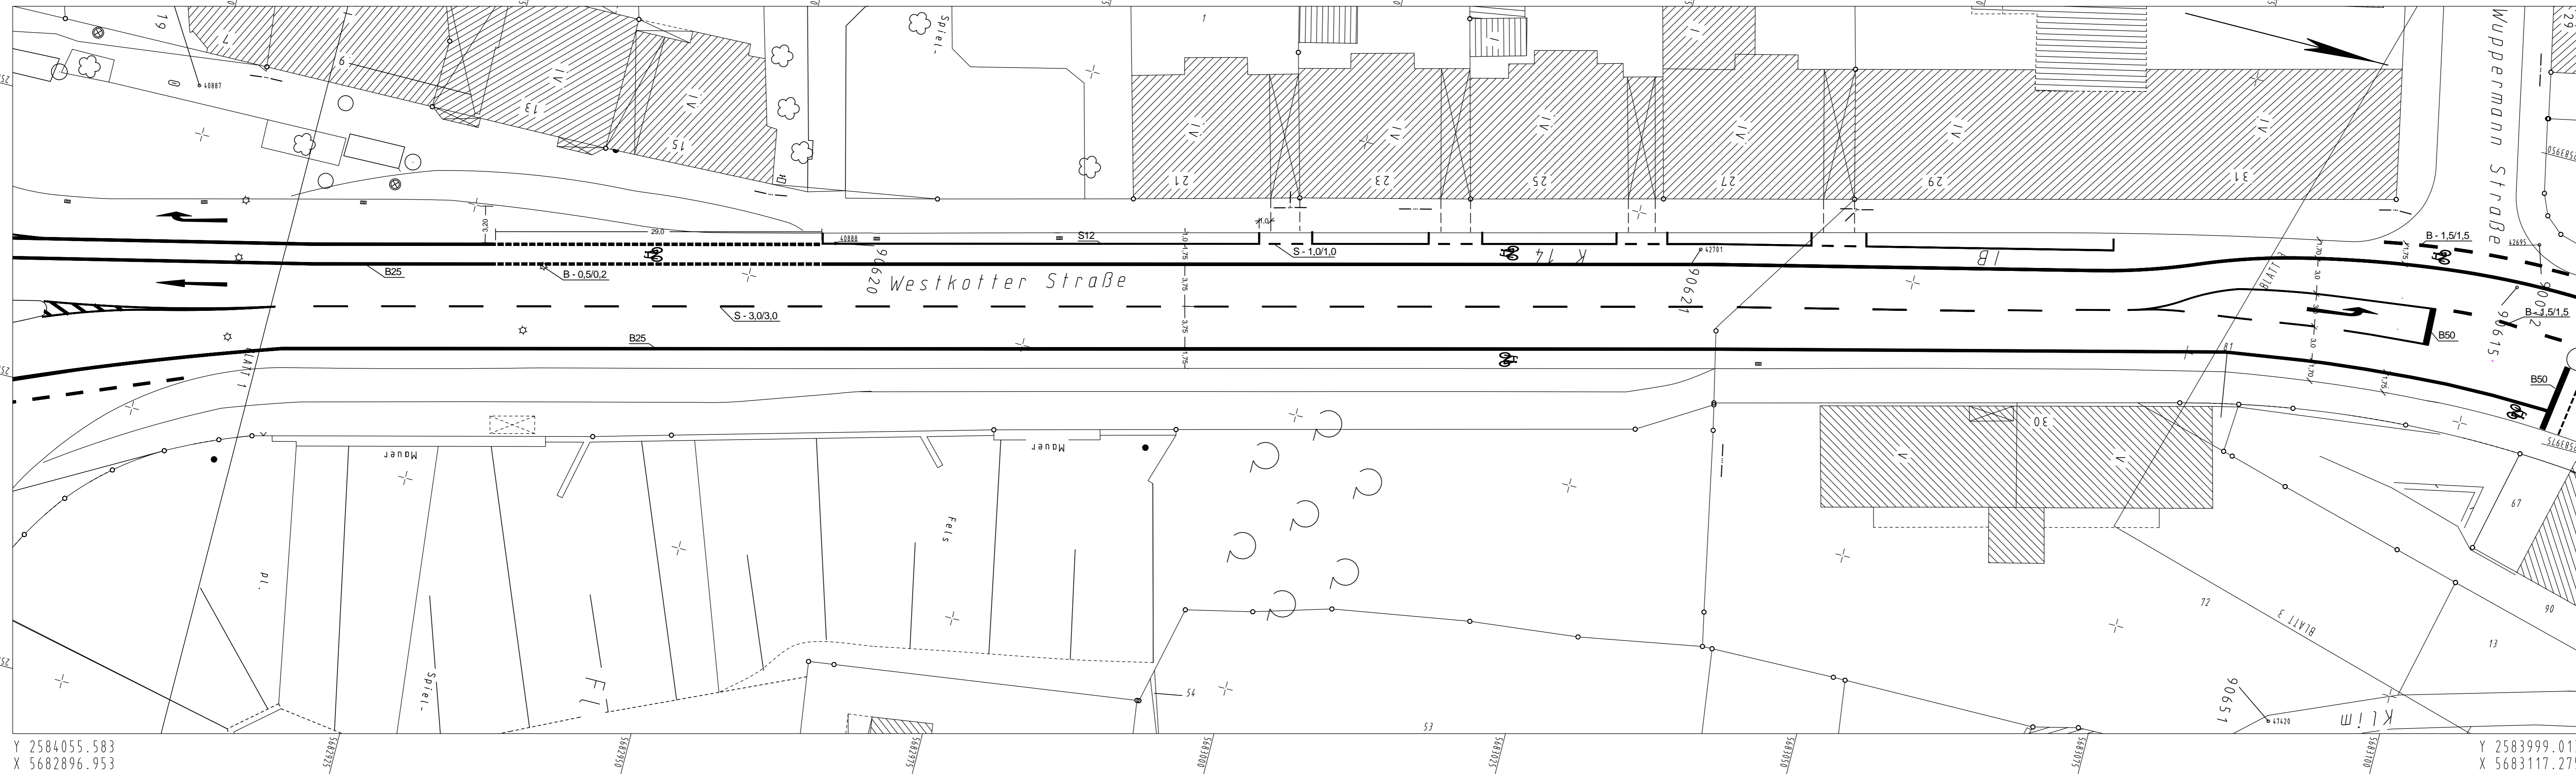

Y 2584055.583  
X 5682896.953

Y 2583999.013  
X 5683117.275

 

Index	Änderung	Datum	erstellt	gesehen

Bauherr: <b>Wuppertal</b> Ressort Straßen und Verkehr, Abteilung 104.2 - Straßenbau Stadt Wuppertal, Johannes-Rau-Platz 1, 42275 Wuppertal	bearbeitet/erstellt: 10.12.2009 / Bearbeiter gesehen: 10.12.2009 / TL	gesehen: 10.12.2009 / Reichl
---	--	---------------------------------

Ausfertigung: (....)      Anlage: (....)

**Geschäftsbereich 1.2 Stadtentwicklung, Bauen, Verkehr, Umwelt  
Ressort Straßen und Verkehr**

<b>Abteilung 104.2</b> Zur Ausführung genehmigt:	<b>Abteilung 104.11</b> Anordnung-Nr.: Die vorbezeichnete Maßnahme wird hiermit gem. § 45 (3) StVO angeordnet. Ich bitte die Maßnahme nach § 45 (5) StVO zu veranlassen. an 104. .... m.d.B. um Rückmeldung des Ausführungsdatums	<b>Abteilung 104.3</b> Wuppertal, den .....
---	---	--

**Westkötter Straße Radweg  
Abschnitt Mühlenweg / Wuppermannstraße**

Planart: <b>Markierungsplan</b>	Maßstab: <b>1:250</b>
Bemerkung:	Weitergabe sowie Vervielfältigung dieser Unterlage, Verwertung und Mitteilung ihres Inhalts ist nicht gestattet, soweit nicht ausdrücklich zugestanden. Zweifelsfragen verpflichten zu Schadensersatz. Alle Rechte vorbehalten.

Geodätische Grundlagen: Lagefestpunktfeld: Netz 77 Höhenfestpunktfeld: NN+Höhen	Auftragsnummer 102.01 123456 / 08	<b>O-3037/145</b>
---	--------------------------------------	-------------------