



Y 2583929.724  
X 5683090.155

Y 2583991.839  
X 5683309.081

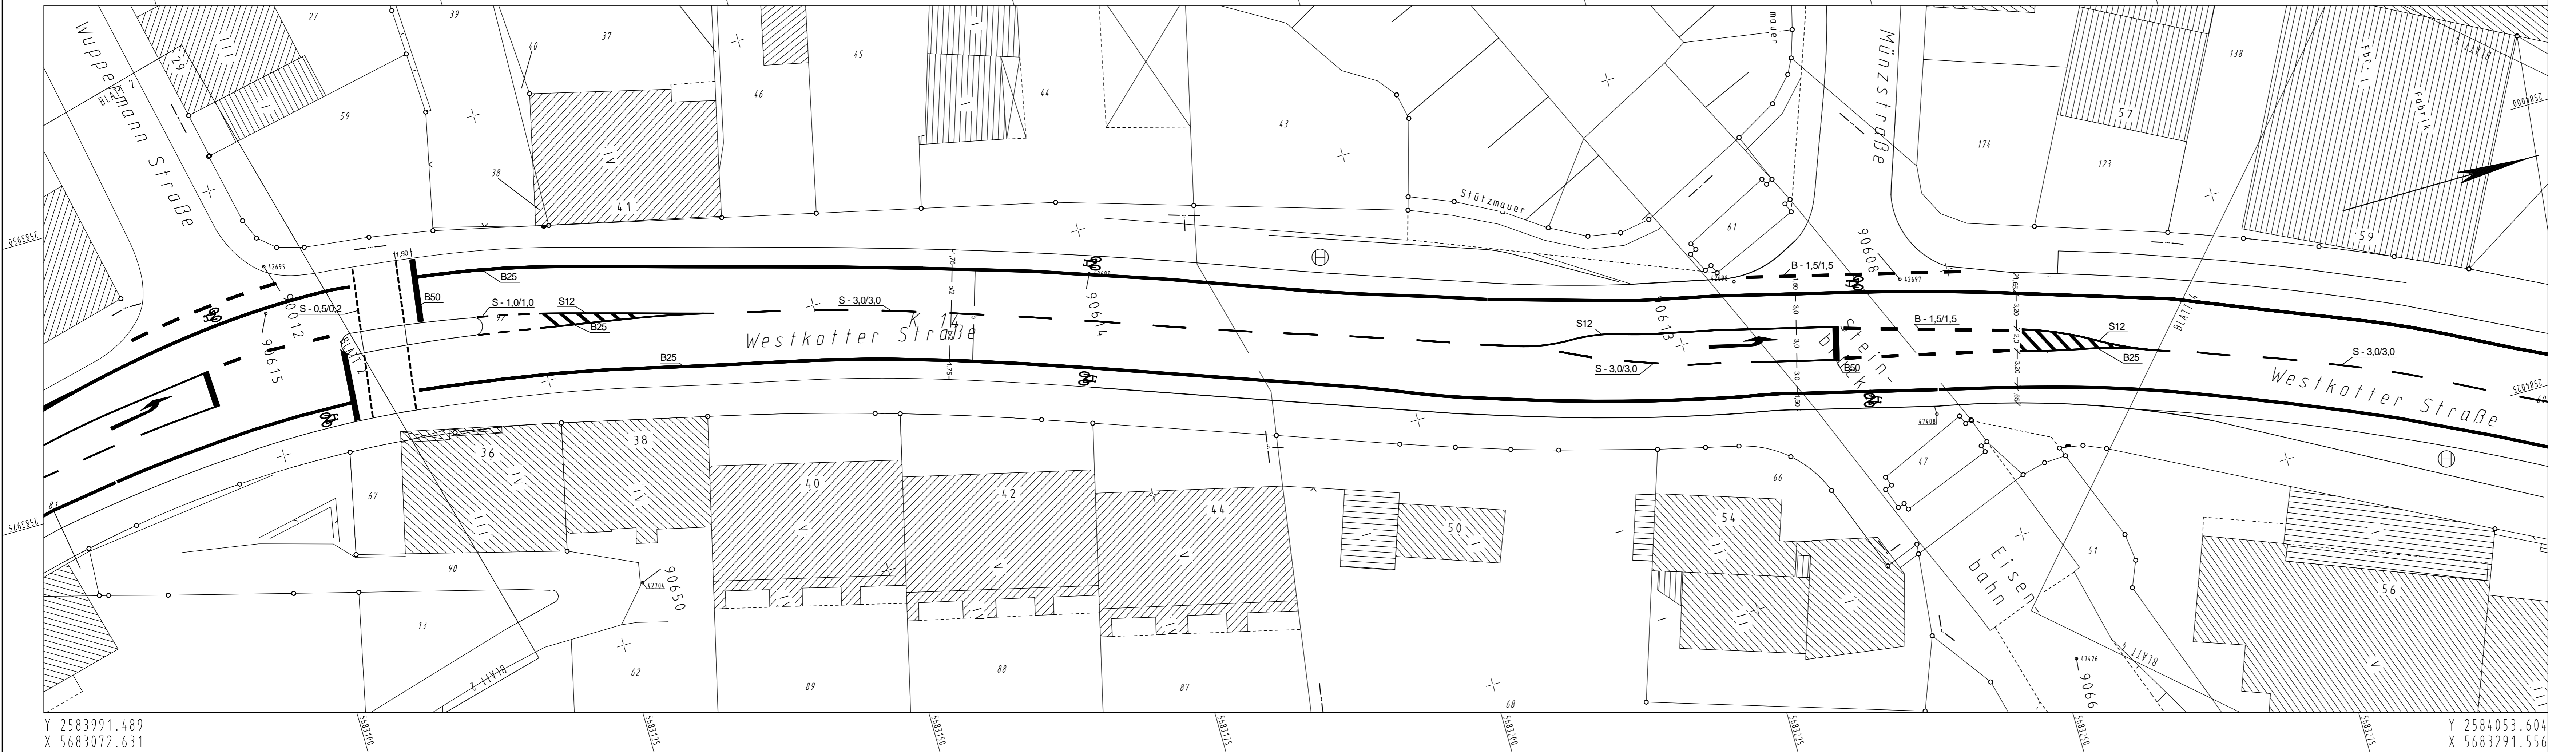

Y 2583991.489  
X 5683072.631

Y 2584053.604  
X 5683291.556

 

Index	Änderung	Datum	erstellt	gesehen

Bauherr: <b>Wuppertal</b> Ressort Straßen und Verkehr, Abteilung 104.2 - Straßenbau Stadt Wuppertal, Johannes-Rau-Platz 1, 42275 Wuppertal		bearbeitet/erstellt: 10.12.2009 / Bearbeiter gesehen: 10.12.2009 / TL	
geseher: 10.12.2009 / Reichl		geseher: 10.12.2009 / Reichl	

Ausfertigung: (....) Anlage: (....)

### Geschäftsbereich 1.2 Stadtentwicklung, Bauen, Verkehr, Umwelt Ressort Straßen und Verkehr

<b>Abteilung 104.2</b> Zur Ausführung genehmigt:	<b>Abteilung 104.11</b> Anordnungs-Nr.: ..... Die vorbeschriebene Maßnahme wird hiermit gem. § 45 (3) StVO angeordnet. Ich bitte die Maßnahme nach § 45 (5) StVO zu veranlassen. an 104. .... M.d.B. um Rückmeldung des Ausführungsdatums Wuppertal, den .....	<b>Abteilung 104.3</b> Wuppertal, den .....
---	---	--

### Projekt: Westkotter Straße Radweg Abschnitt Wuppermannstraße / Münzstraße

Planart: <b>Markierungsplan</b>	Maßstab: <b>1:250</b>
------------------------------------	--------------------------

Bemerkung: Weitergabe sowie Vervielfältigung dieser Unterlage, Verwertung und Mitteilung ihres Inhalts ist nicht gestattet, soweit nicht ausdrücklich zugestanden. Zuwiderhandlungen verpflichten zu Schadensersatz. Alle Rechte vorbehalten.

<b>Geodätische Grundlagen:</b> Lagefestpunktfeld: Netz 77 Höhenfestpunktfeld: NNH-Höhen	Auftragsnummer <b>102.01</b> 123456 / 08	<b>O-3037/146</b>
---	---	-------------------