


Y 2584117.872  
X 5683406.125

Y 2584182.749  
X 5683624.307

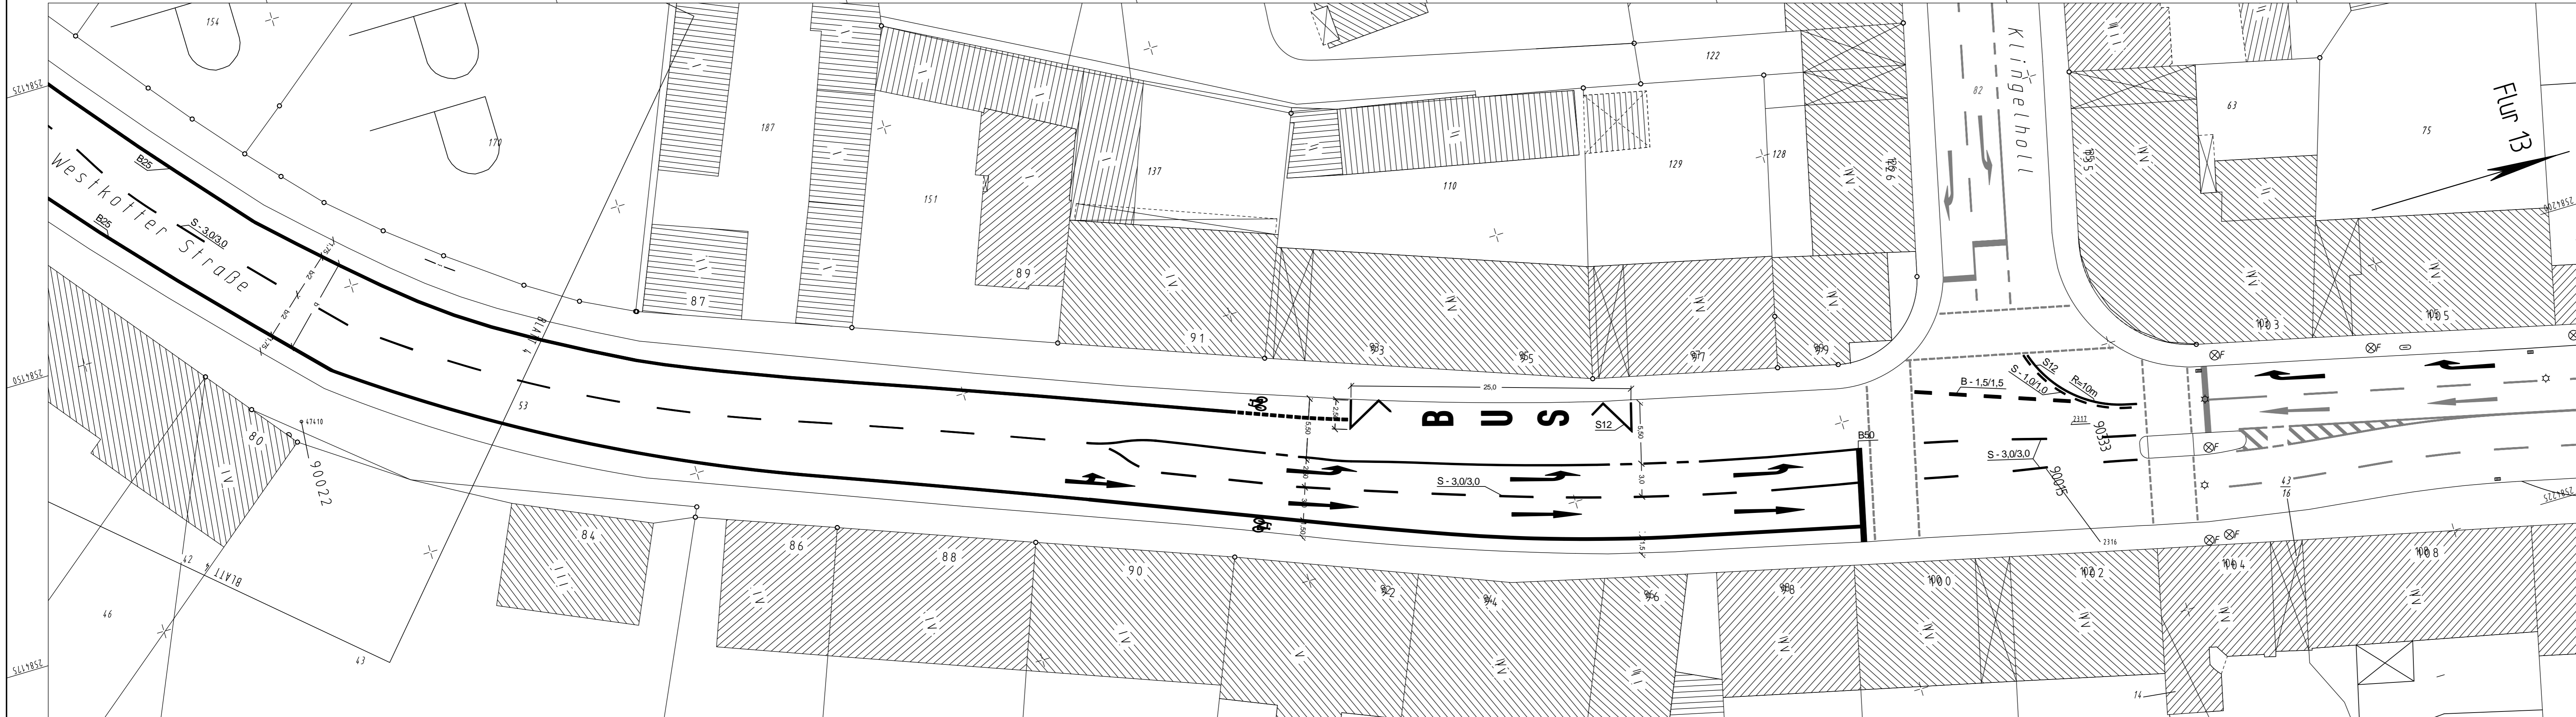

Y 2584179.457  
X 5683387.813

Y 2584244.334  
X 5683605.994

Index	Änderung	Datum	erstellt	gesehen

Bauherr: Wuppertal Ressort Straßen und Verkehr, Abteilung 104.2 - Straßenbau Stadt Wuppertal, Johannes-Rau-Platz 1, 42275 Wuppertal		bearbeitet/erstellt: 10.12.2009 / Bearbeiter gesehen: 10.12.2009 / TL		gesehen: 10.12.2009 / Reichl	
--	--	--	--	---------------------------------	--

Ausfertigung: (....) Anlage: (....)

**Geschäftsbereich 1.2 Stadtentwicklung, Bauen, Verkehr, Umwelt  
Ressort Straßen und Verkehr**

<b>Abteilung 104.2</b> Zur Ausführung genehmigt:	<b>Abteilung 104.11</b> Anordnungs-Nr.: ..... Die vorbeschriebene Maßnahme wird hiermit gem. § 45 (3) StVO angeordnet. Ich bitte die Maßnahme nach § 45 (5) StVO zu veranlassen. an 104. .... M.d.B. um Rückmeldung des Ausführungsdatums	<b>Abteilung 104.3</b> Wuppertal, den .....
---	---	--

**Projekt: Westkatter Straße Radweg  
Abschnitt Schuhmarkt / Klingelholl**

<b>Planart: Markierungsplan</b>	<b>Maßstab: 1:250</b>
---------------------------------	-----------------------

**Bemerkung:** Weitergabe sowie Vervielfältigung dieser Unterlage, Verwertung und Mitteilung ihres Inhalts ist nicht gestattet, soweit nicht ausdrücklich zugestanden. Zweitanforderungen verpflichten zu Schadenersatz. Alle Rechte vorbehalten.

<b>Geodätische Grundlagen:</b> Lagefestpunkt: Netz 77 Höhenfestpunkt: NNW-Höhen	<b>Auftragsnummer 102.01</b> 123456 / 08	<b>O-3037/148</b>
---	---	-------------------