


Übersicht M 1 : 2500

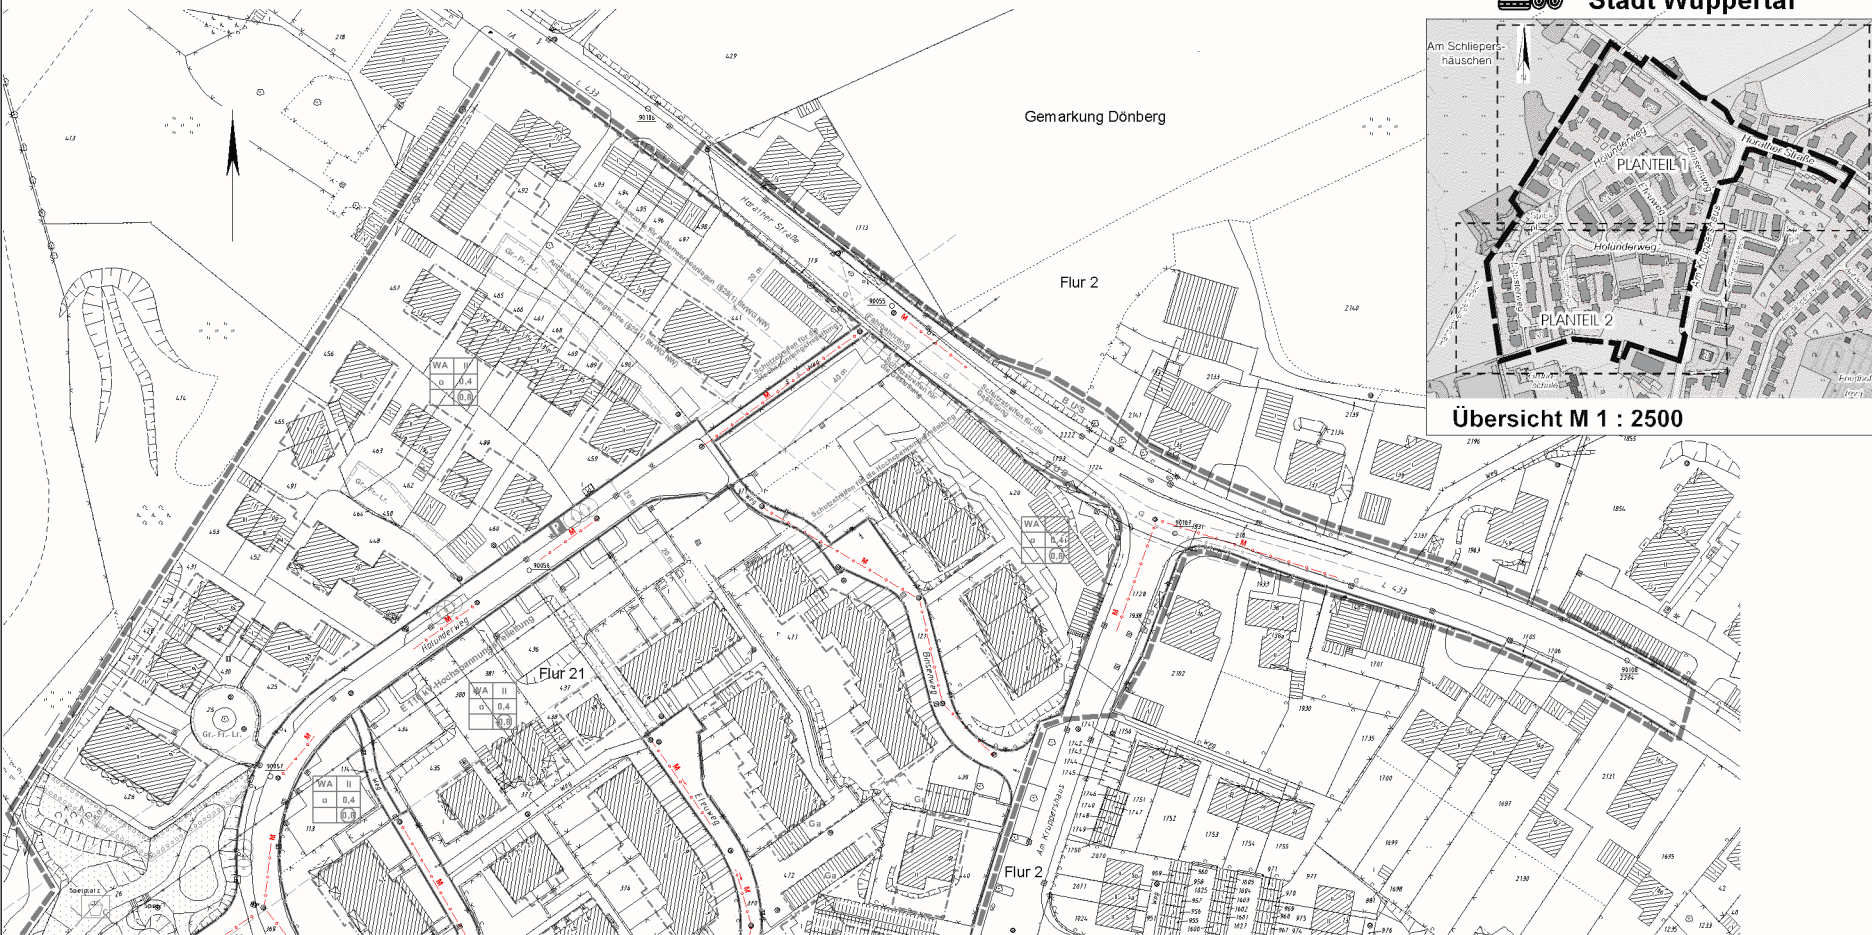

Anschluss Planteil 2

1. Änderung  
Deckblatt A

609  
Planteil 1



Dieser Plan besteht aus 2 Planteilen.

Maßstab: 1 : 500	
Kartengrundlage: Liegenschaftskarte/ Stadtgrundkarte	Lage im Stadtplan: 8085
<p><del>Am Handweiser</del> Am Krüppershaus</p> <p><b>Bebauungsplan 609</b> Teil 1</p>	