



des Weges nach Schwabhausen Tur II.
Gemeinde Cronenberg*

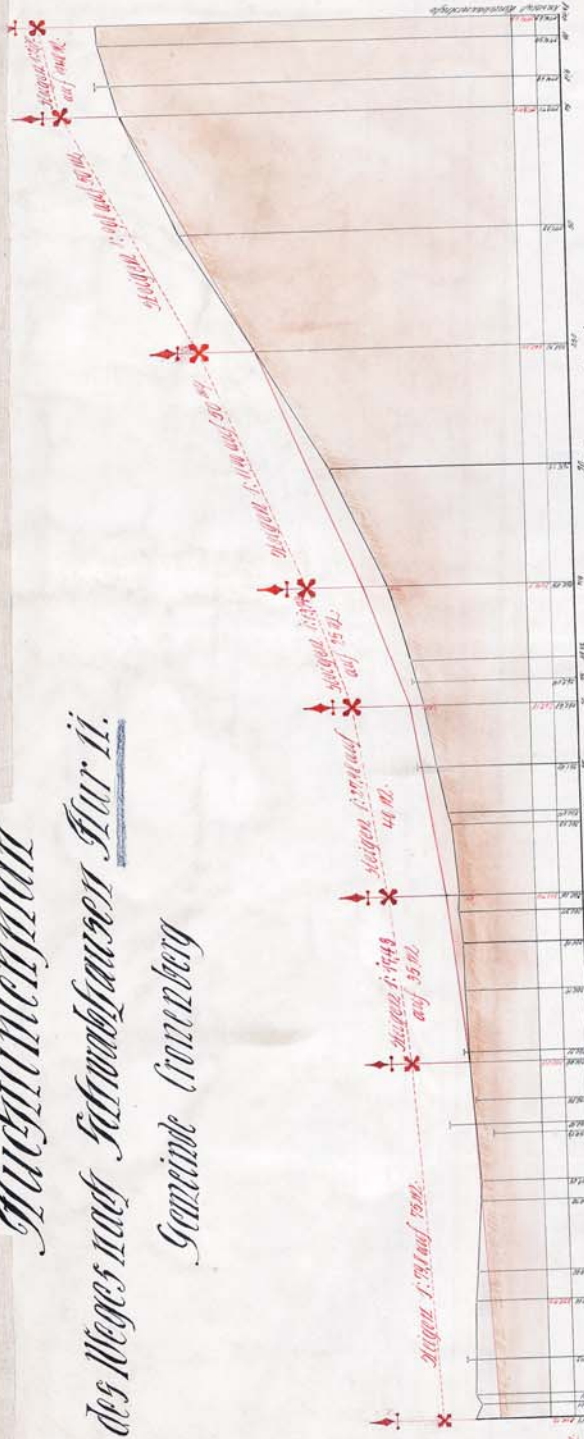


Maßstab der Längener. 1:800.
Maßstab der Höhen. 1:100.


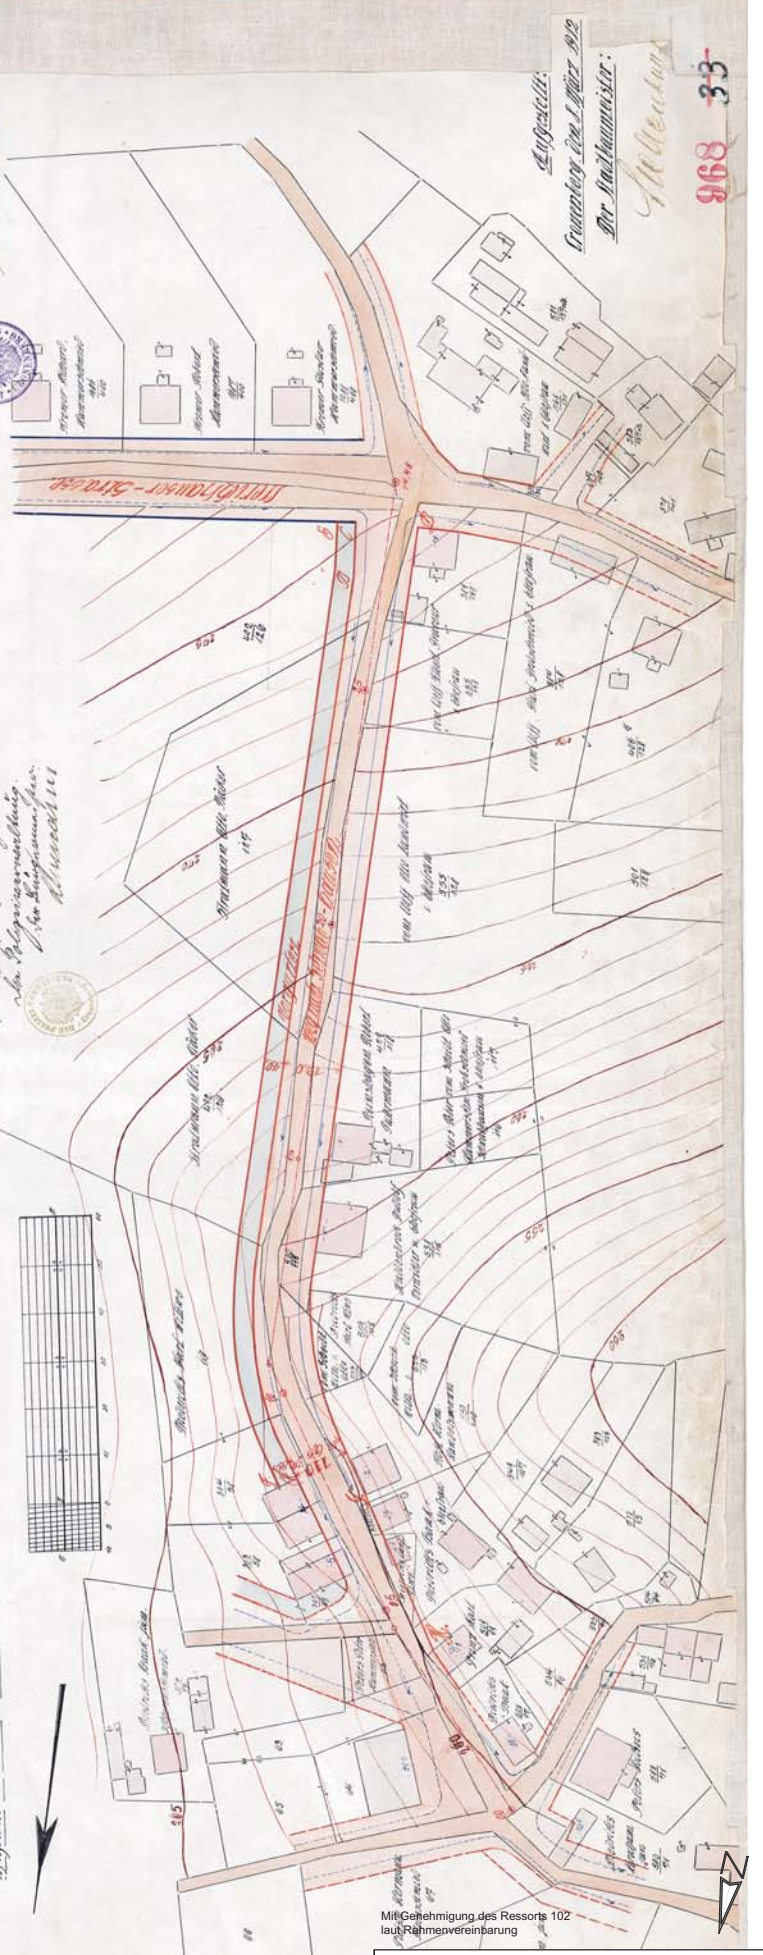

Mit Genehmigung des Ressorts 102
laut Rahmenvereinbarung

Stadt Wuppertal
Ressort Bauen und Wohnen R 105.1

Projekt:
Bebauungsplan Nr. 968
- Schwabhausen -
Flurkarte mit Fluchtlinien

Maßstab:	Bearbeitet:	Gezeichnet:	Datum:
ohne	Wohlgeruth	Tkocz	2010-11-22

Plan-Nr.: BPläne-sonst.-Wohlgeruth-FLP 968-tko-2010-11-22-tko.cd

968 33