


Y 2584773.624
X 5682925.173

Y 2584860.756
X 5682952.278

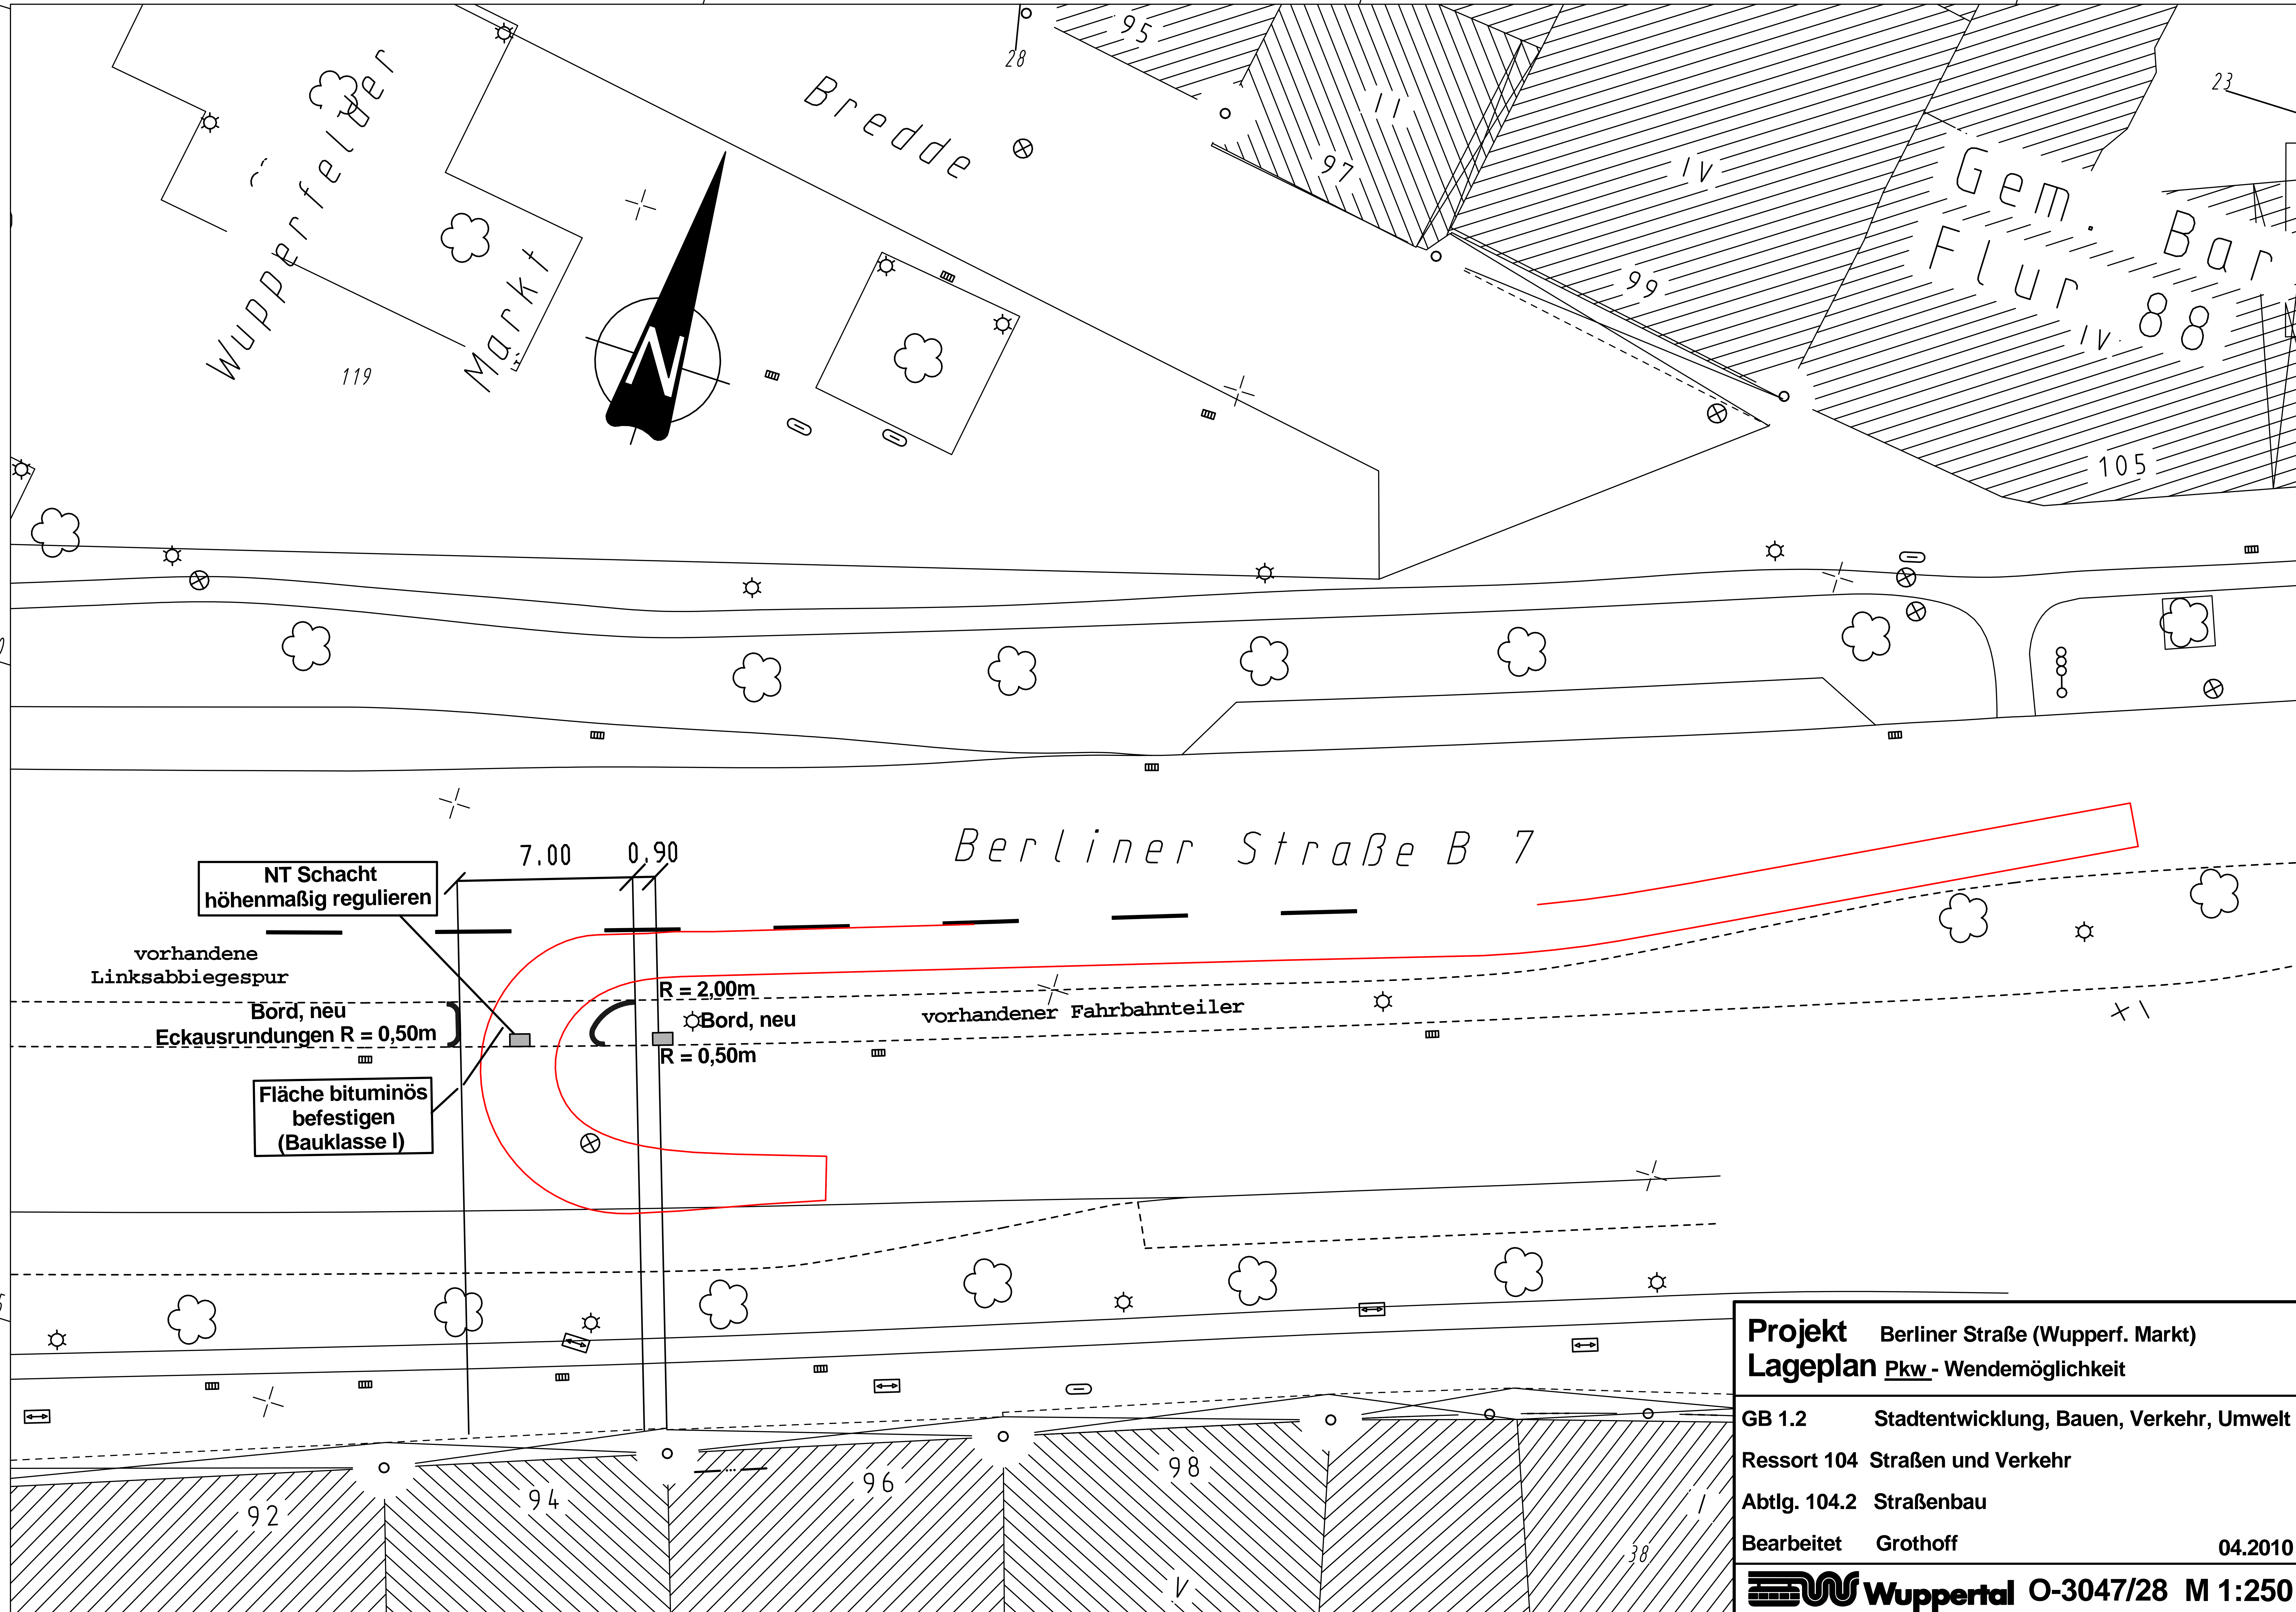

Projekt	Berliner Straße (Wupperf. Markt)
Lageplan	Pkw - Wendemöglichkeit
GB 1.2	Stadtentwicklung, Bauen, Verkehr, Umwelt
Ressort 104	Straßen und Verkehr
Abtlg. 104.2	Straßenbau
Bearbeitet	Grothoff
	04.2010
Wuppertal O-3047/28 M 1:250	

Y 2584792.709
X 5682863.823

Y 2584858.356
X 5682884.244