


Anlage 03 zur VO/0524/11

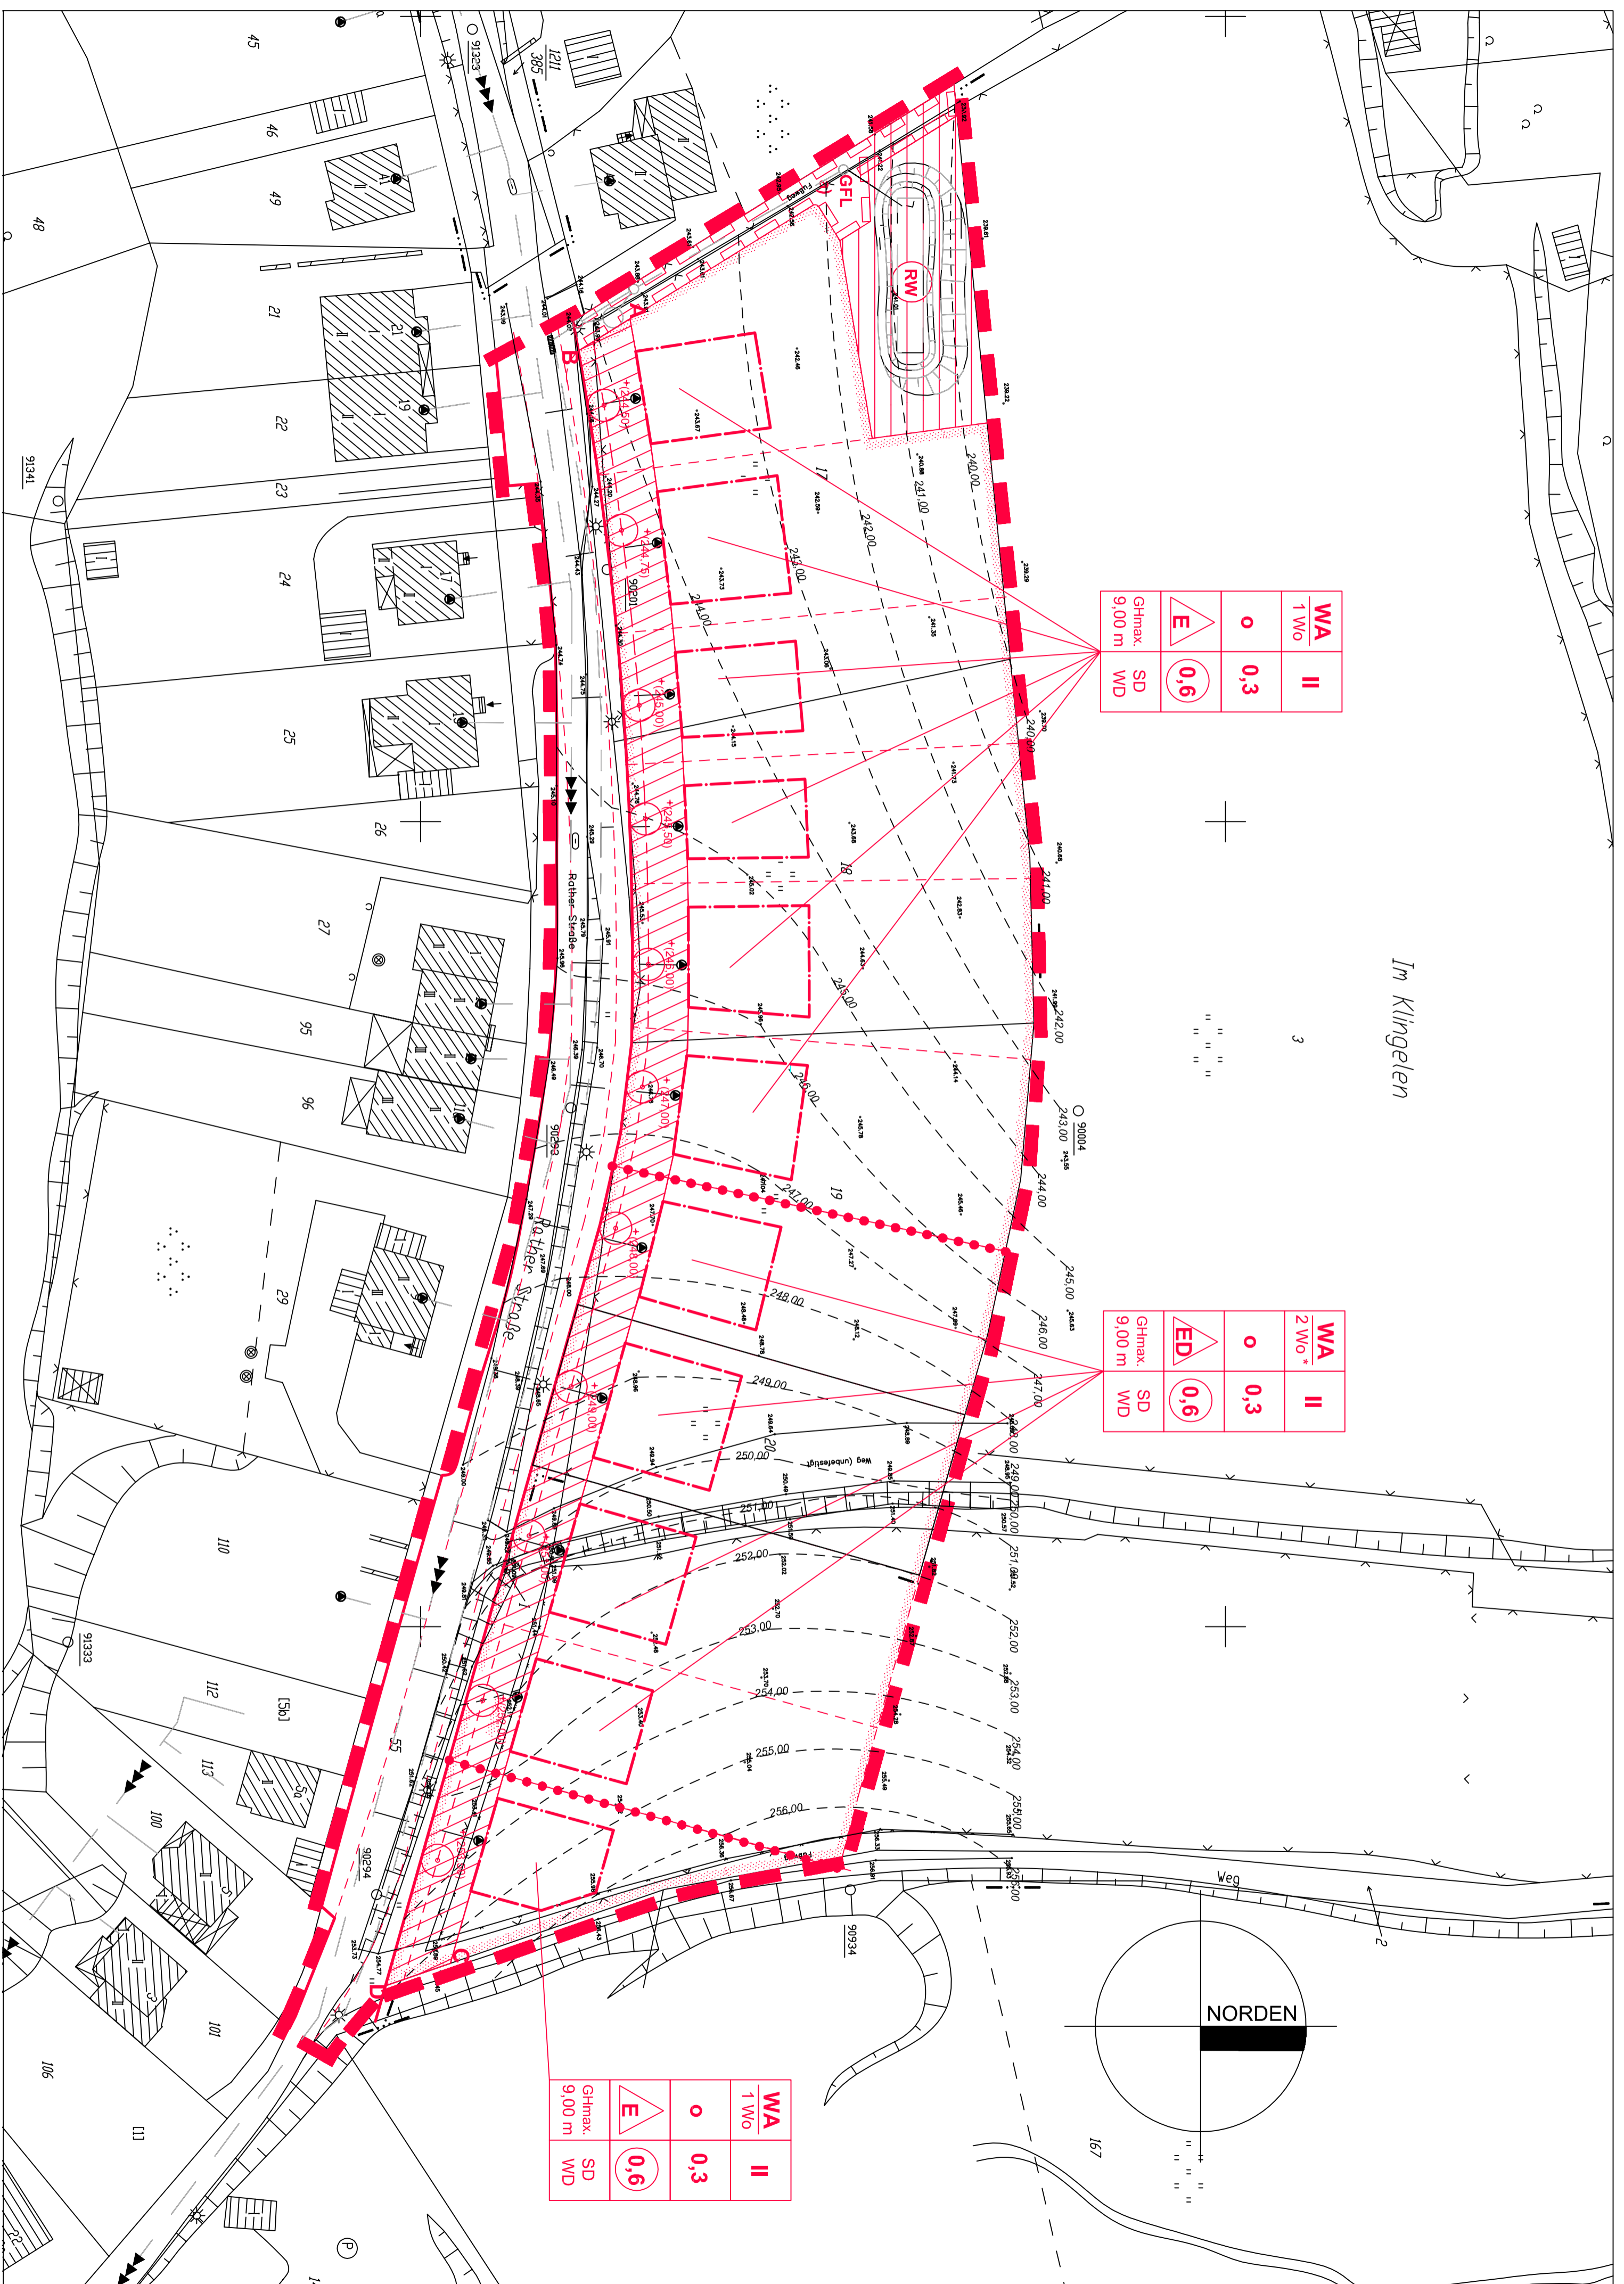

W/A	1 Wo	II	SD	WD
GHmax.	9,00 m	0,3	0,6	

W/A	2 Wo *	II	SD	WD
GHmax.	9,00 m	0,3	0,6	

W/A	1 Wo	II	SD	WD
GHmax.	9,00 m	0,3	0,6	