


# Baustelle

In Betrieb von: 26.04.11  
bis: 02.08.11

Abschaltung am 02.08.11

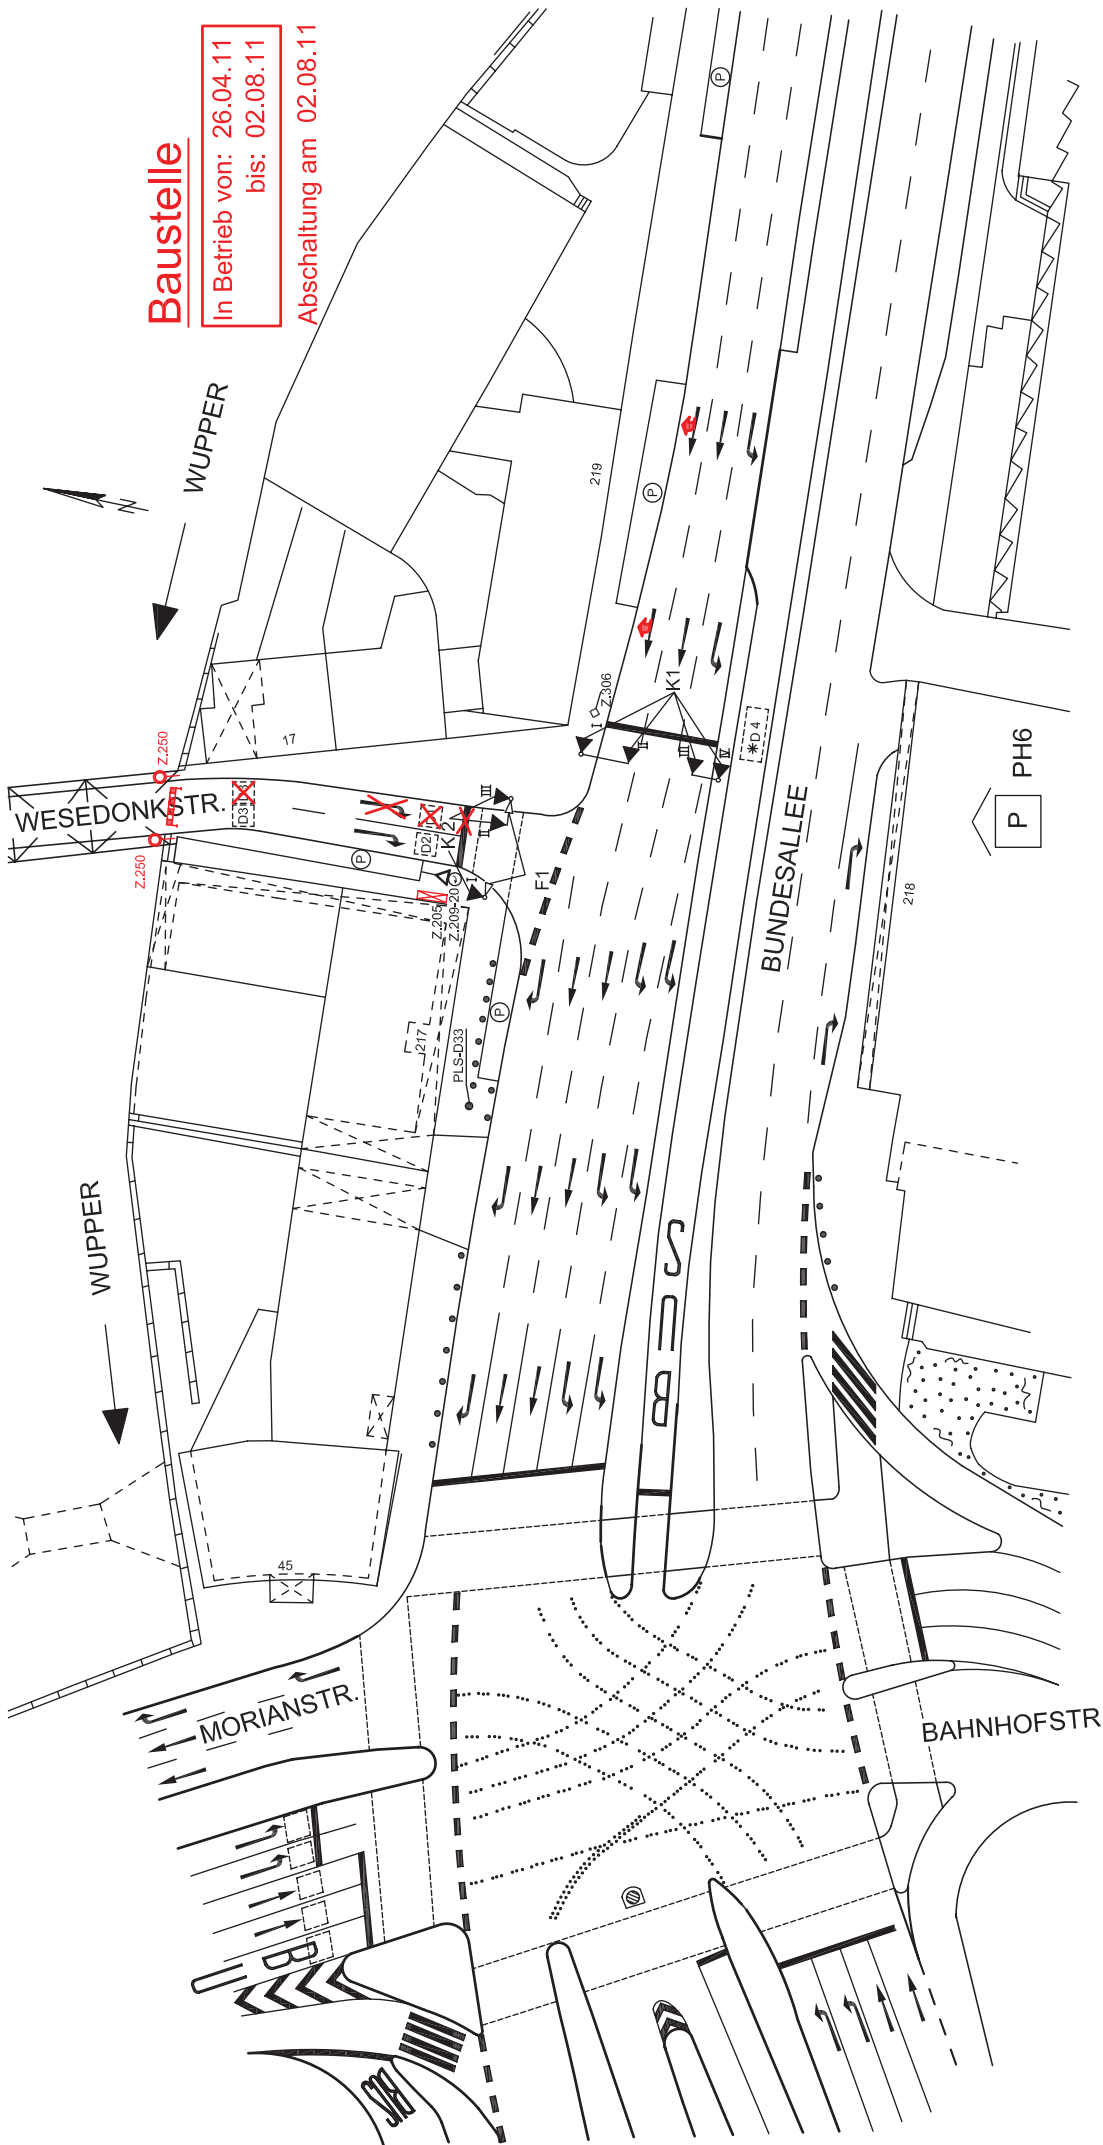

SINNBILDER				DETEKTOREN UND TASTEN				ÖPNV ANFO		BESONDERHEITEN			
SG	I	II	III	IV	Bez.	SG	Bem.	Bez.	SG	Bem.	Ri.	SG	Messwert
K 1	A -	C -	D -	B -	<del>D 25</del>	<del>D 13</del>	<del>D 25</del>	D 25	1		1		Rotlicht
K 2	A →	C →	B →		<del>D 2</del>	<del>K 2</del>	2	D 26	2		2		Blindenakustik
					<del>D 4</del>	<del>D 23 - LZA 214</del>	26	D 27	3		3		
					D 4	D 23 - LZA 214		D 28	4		4		* D4 Auswertung in LZA 214
					D 5	D 17		D 29	5		5		
					D 6	D 18		D 30	6		6		
					D 8	D 20		D 31	7		7		
					D 9	D 21		D 32	8		8		
					D 10	D 22		D 33	9		9		
					D 11	D 23		D 34	10		10		
					D 12	D 24		D 35	11		11		
								D 36	12		12		

STADT WUPPERTAL DER OBERBÜRGERMEISTER		RESSORT 104 STRASSEN UND VERKEHR		ABTEILUNG 104.3 STRASSENVERKEHRSTECHNIK		TEAM 104.31 VERKEHRSSTEUERUNG	
LAGEPLAN DER LZA							
Bundesallee / Wesendonkstr.							
AL 104.3:	Blöser	TL 104.31:	Burmeister	bearbeitet:	BA Beckhaus	erstellt:	SKL. Schleibert
Maßstab:	1 : 500	Datum:	26.04.2011	UM vom:	25.07.2001	LÜ vom:	25.07.2001
Gerätetyp :	C 800 V	Ersatz für Plan Nr.:	036	Ersatz für Plan Nr.:		036	
		vorn:		12.03.09			

VIB : Vibrationsstasten		INFRAROT : Infrarot-Detektor		VIDEO : Videosystem		SCHLEIFEN : Schleifendeklektion		DETEKTOR : Detektionfeld	
